


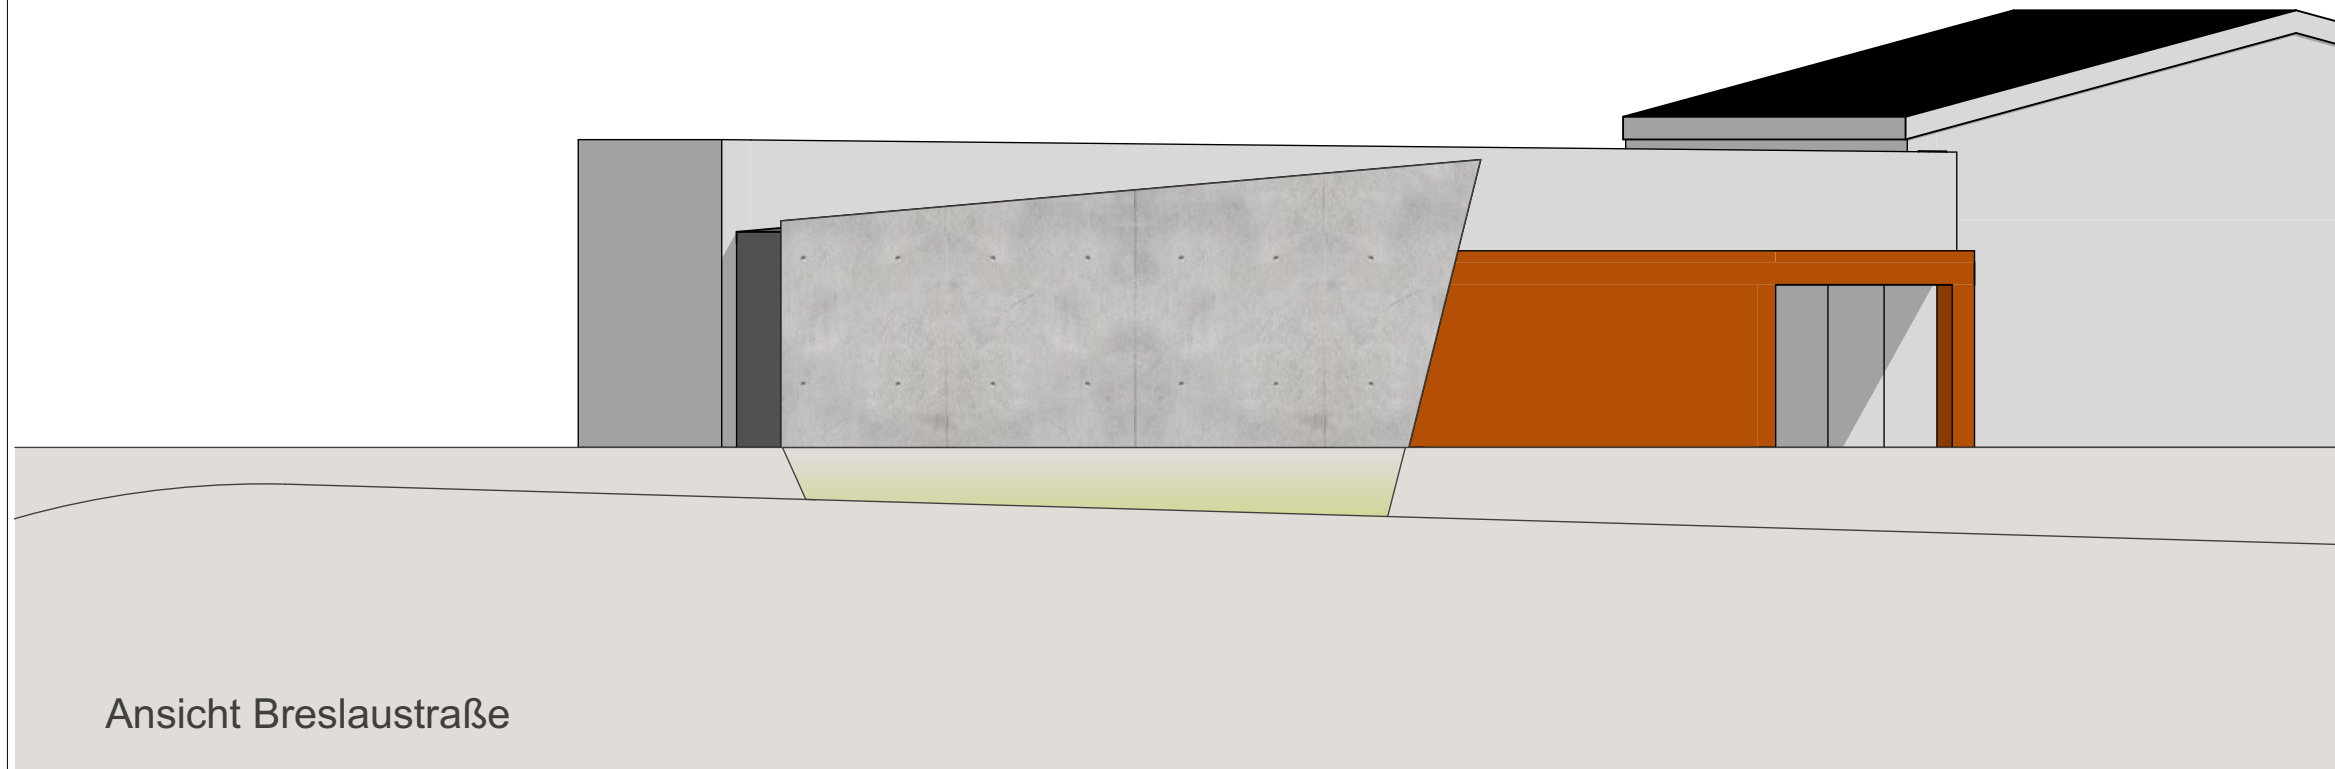

Ansicht Breslaustraße

04.04.2023

Bauvorhaben:

Erweiterung Abdera
Breslaustraße 13
88400 Biberach/Riß

Planinhalt:

Schnitt + Ansicht

V2 Stuhllager mit Vordach


M 1:100

Bauherr:

Stadt Biberach Hochbauamt
Museumstraße 2
88400 Biberach

Architekt:

Kull und Weitun Freie Architekten, PartG mbB
Schmelzweg 4
88400 Biberach/ Riss

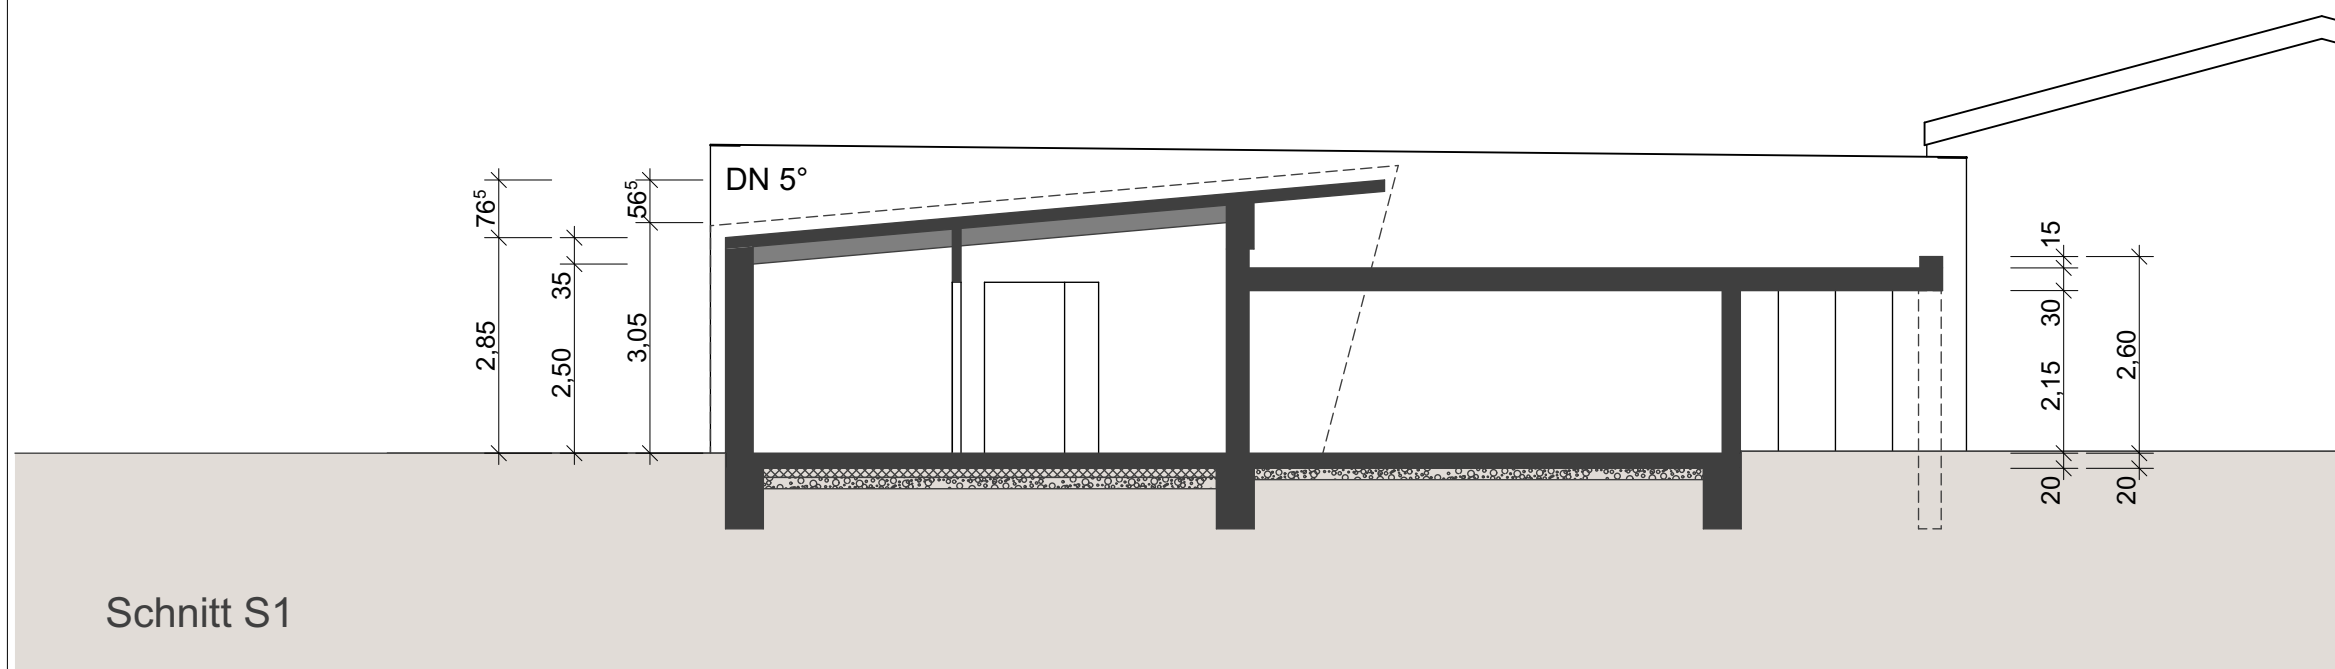

Schnitt S1

Projekt 2301

Plan-Nr. 303