


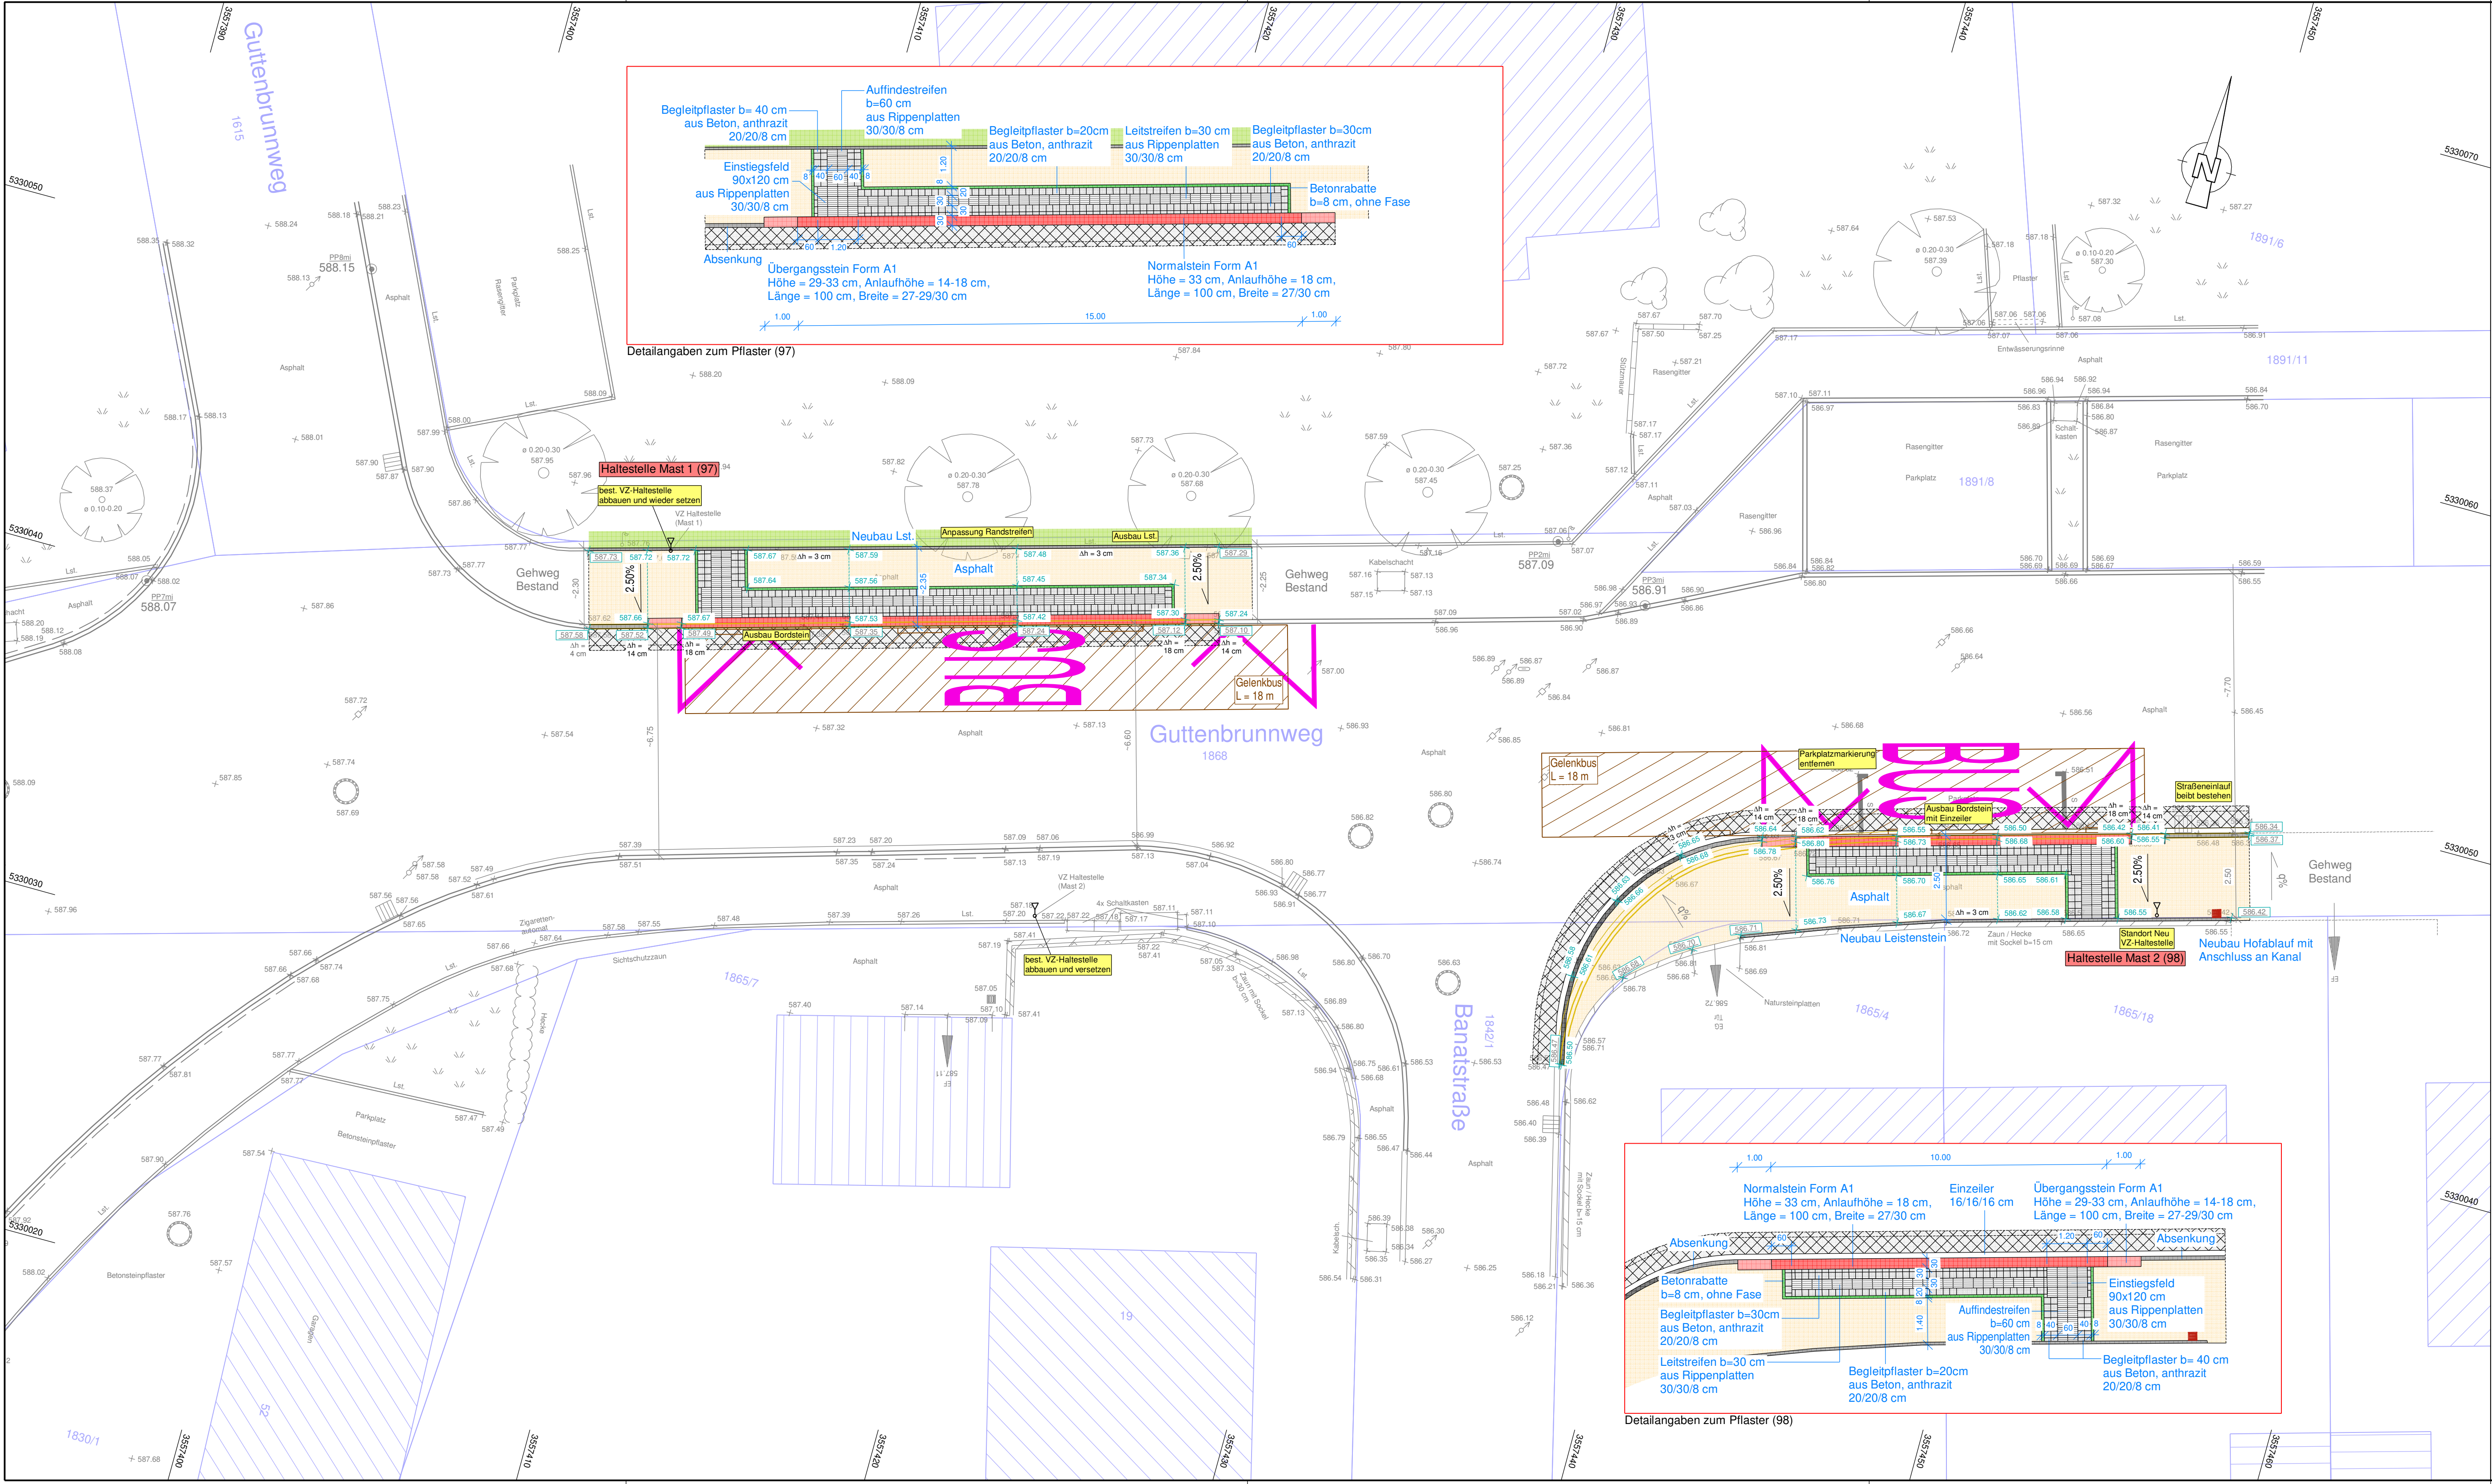


- Zeichenerklärung:**
- Busbordstein Form A1
 - Übergangsstein Form A1
 - Betonrabatte
 - Leistenstein
 - Bordstein
 - Absenkung
 - Bordstein mit Einzeiler
 - Fahrbahn
 - Gehweg
 - Grünfläche
 - Angleichung
 - Pflaster anthrazit
 - Fahrbahnmarkierung
 - Taktile Platten Typ "Rippe" (30x30x8 cm)
 - Längsneigung
 - Abbruch
 - gepl. Deckenhöhen
 - zu haltende Deckenhöhe
 - Hofeinfahrt
 - Entwurfsvermessung
 - amtl. Katasterkarte



Anlage 1

Hinweis Koordinatensystem / Höhensystem:
GK / DHHN12 ("Status 100"; m ü. NN)

. Fertigung			
Nr.	Art der Änderung	Datum	Zeichen
anungsphase:			
Ausführungsplanung			
tel:			
Barrierefreier Umbau von Bushaltebuchten und Buskaps			
Planinhalt:		Maßstab:	
Projektlageplan		1 : 100	
Mast 1 (97) und Mast 2 (98)		Planstand:	
		November 2021	
Auftraggeber:		Unterlage Nr.:	
Stadt Biberach		12.8.1	
		Plan Nr.:	
		213300/5.8.1	
		Projektnummer:	
		213300	
Entwurfsvorlasser:		vermessen:	
 mooser ingenieure		Juni/Juli 20 - Proske/Geßler	
mooser ingenieure gmbh & co. kg Hohe Buchleuthe 9a 87600 Kaufbeuren Fon +49 (0) 8341 9021-0 info@mooser-ingenieure.de www.mooser-ingenieure.de		entworfen:	
		Nov. 21 - Mooser/Henker	
		gezeichnet:	
		Nov. 21 - Zech/Henker	
aufgestellt:			
Kaufbeuren, den			

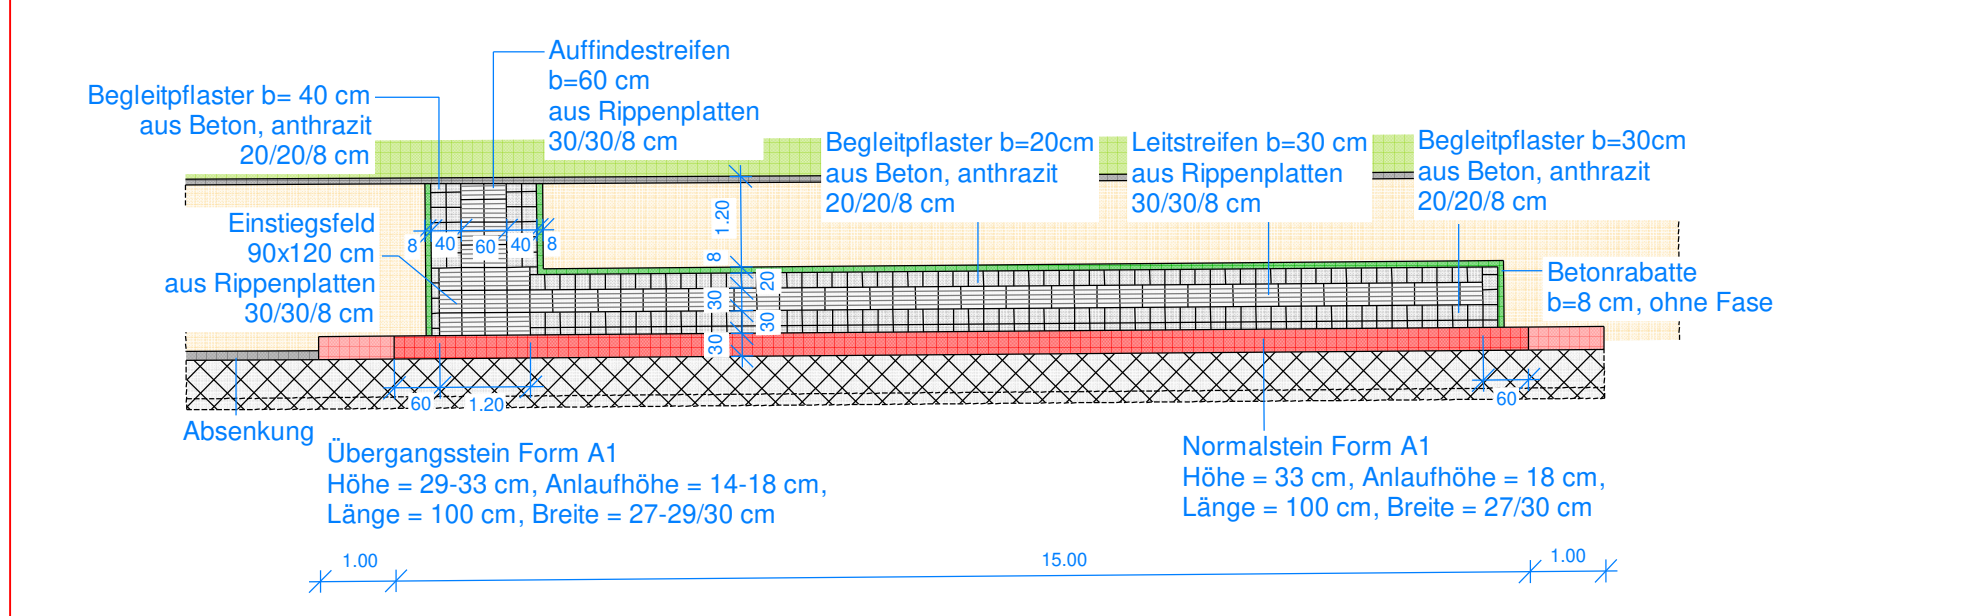

Detailangaben zum Pflaster (97)

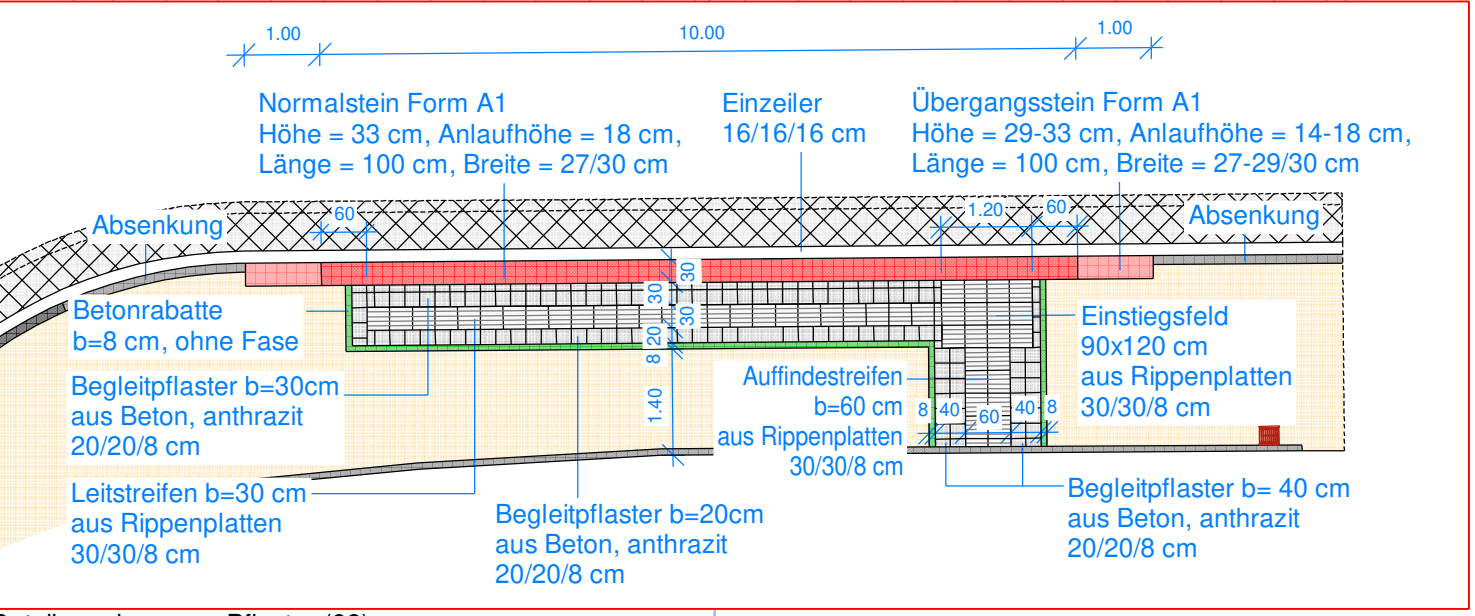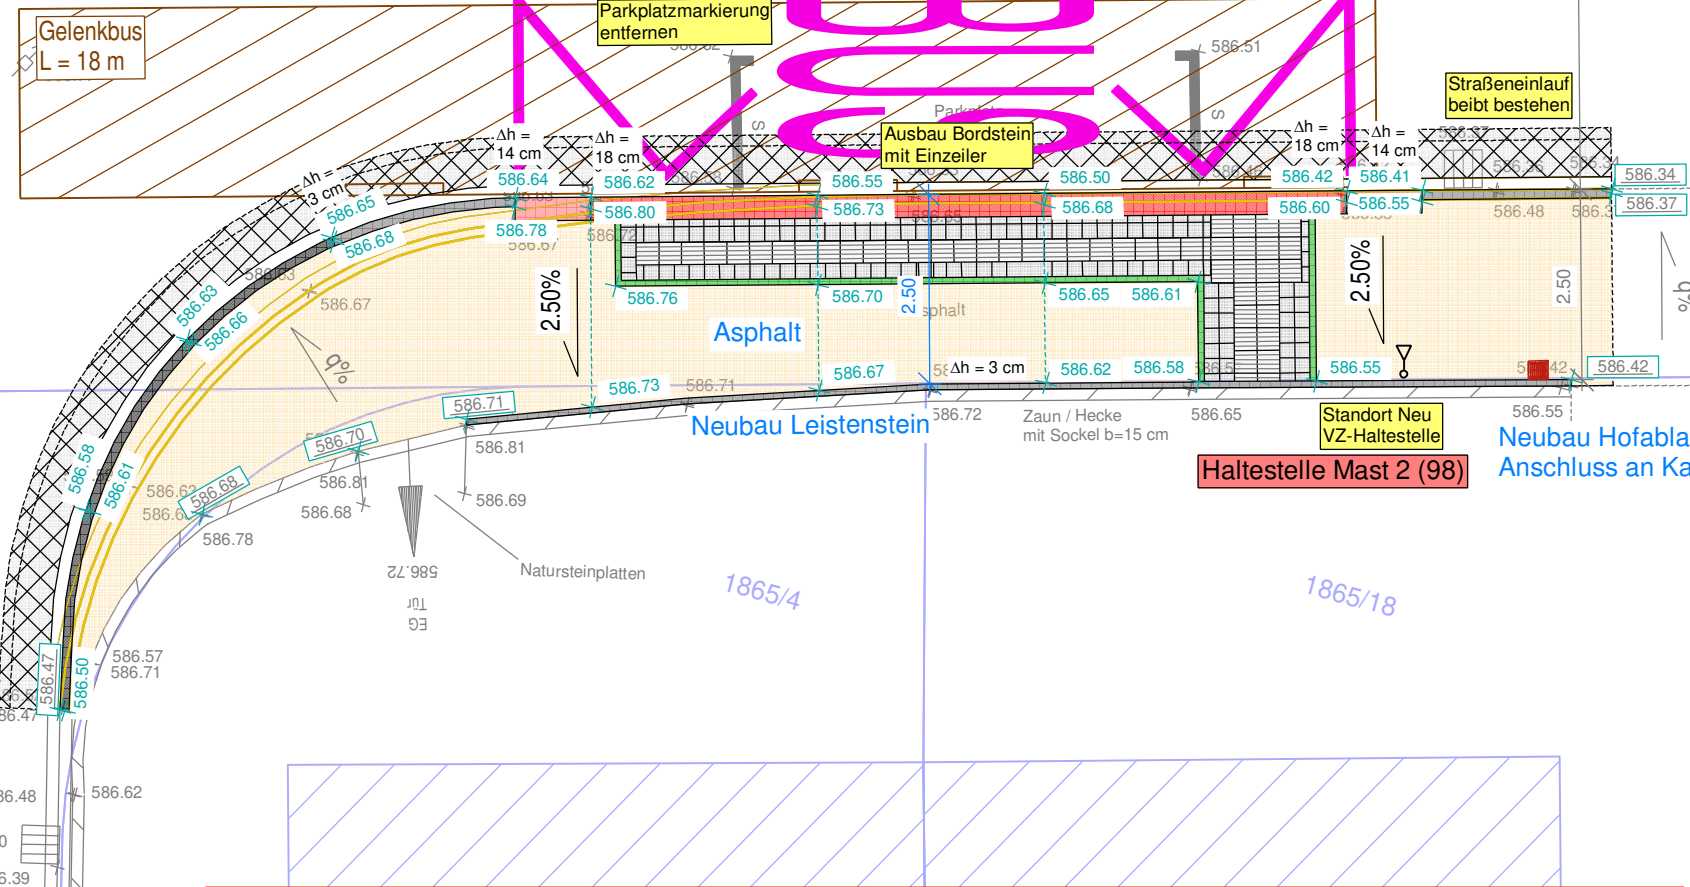

Detailangaben zum Pflaster (98)