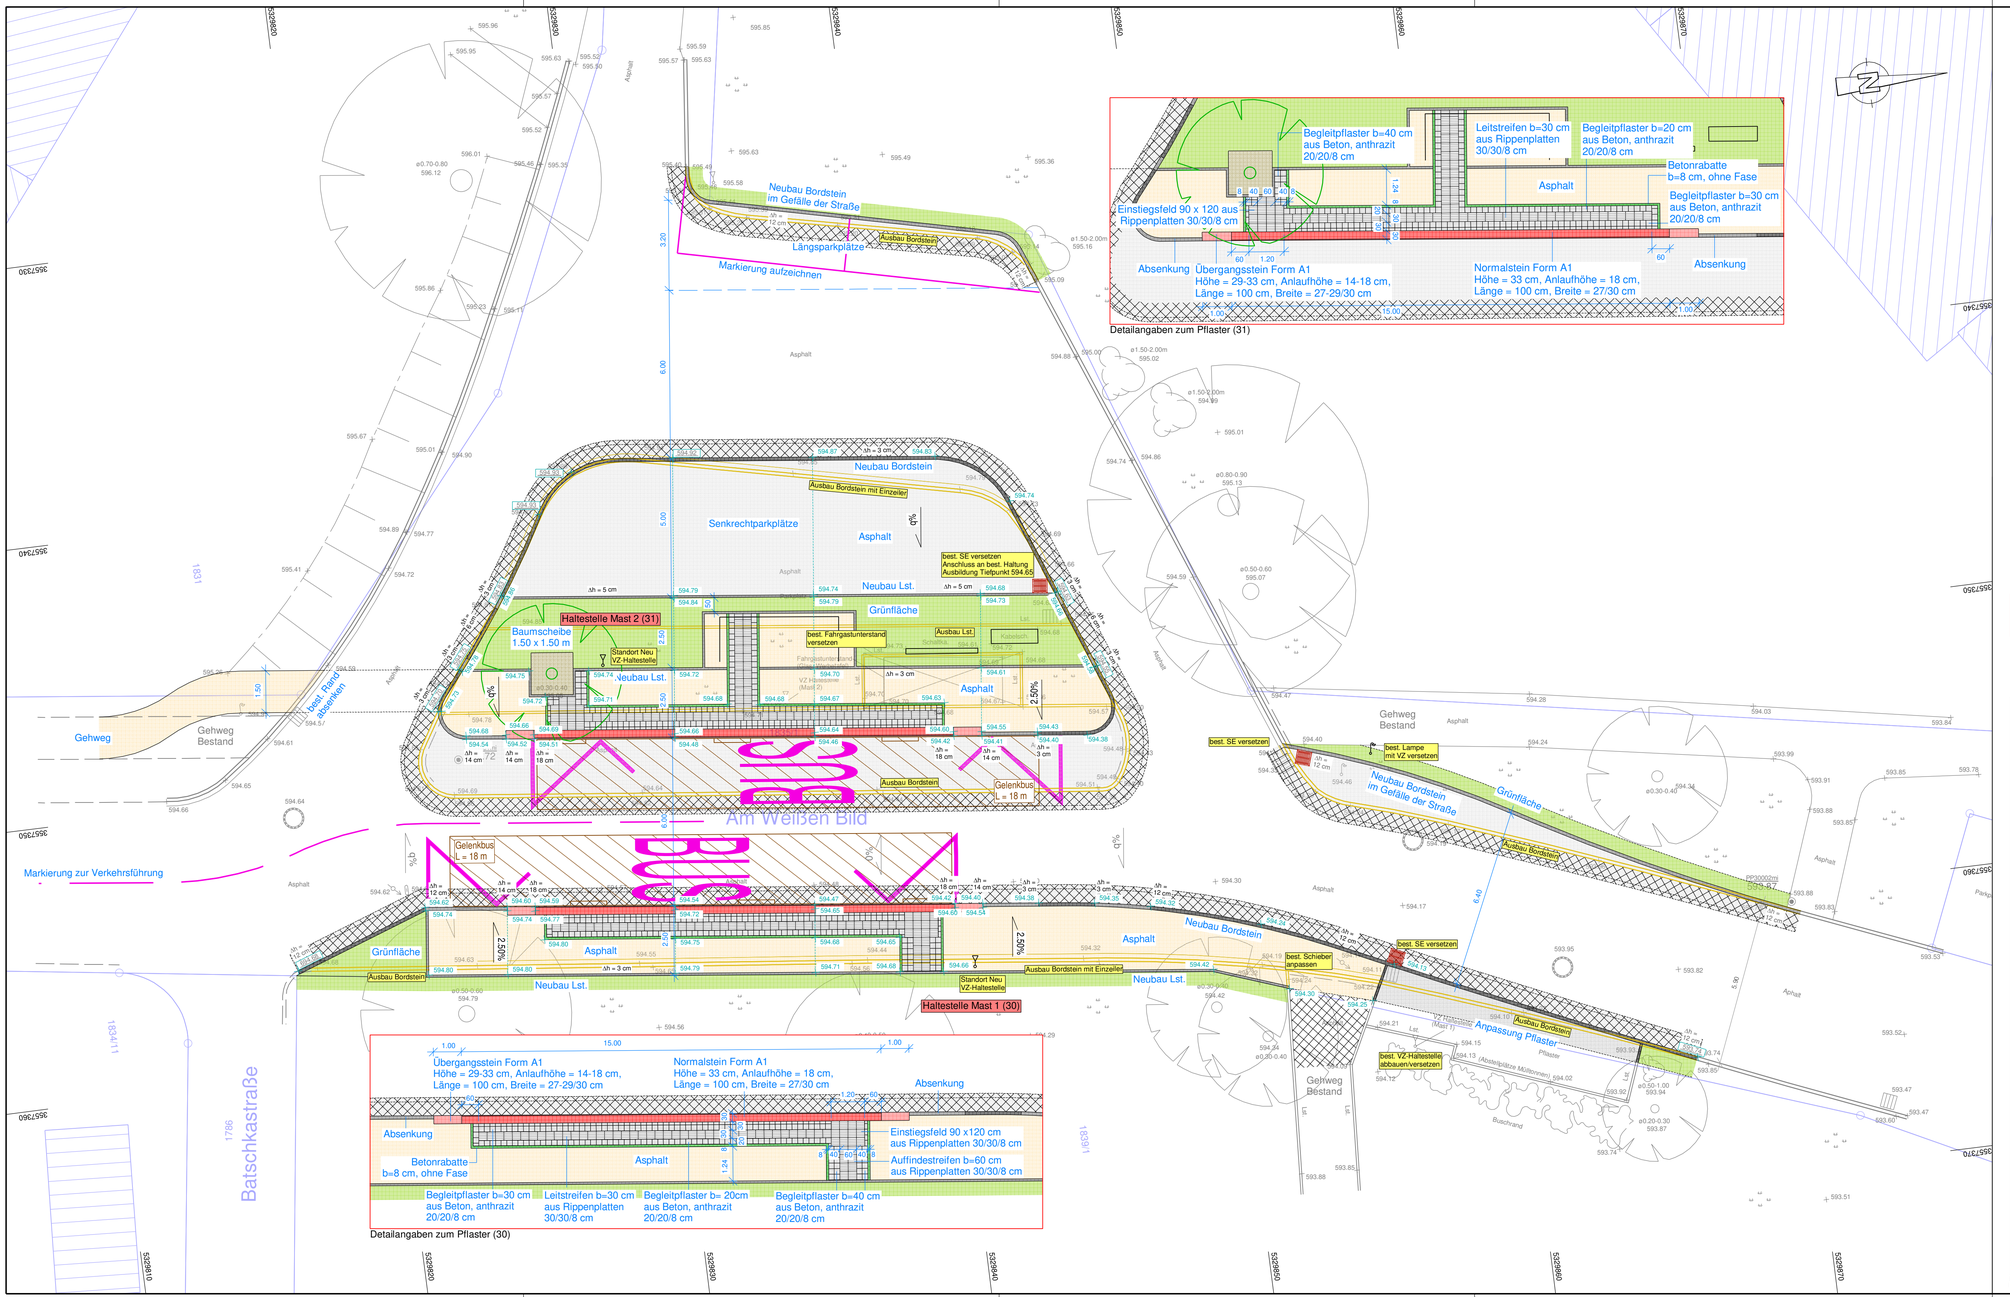

Zeichenerklärung:

- Busbordstein Form A1
- Übergangsstein Form A1
- Betonrabatte
- Leistenstein
- Bordstein
- Absenkung
- Fahrbahn
- Gehweg
- Grünfläche
- Angleichung
- Pflaster anthrazit
- Markierungsfläche
- Fahrbahnmarkierung
- Taktile Platten Typ "Rippe" (30x30x8 cm)
- Taktile Platten Typ "Noppe" (30x30x8 cm)
- 1.5 % Längsneigung
- Abbruch
- 850.12 gepl. Deckenhöhen
- (850.12) zu haltende Deckenhöhe
- Straßeneinlauf
- zu erhaltender Baum

Anlage 2

Hinweis Koordinatensystem / Höhensystem:
GK / DHHN12 ("Status 100"; m ü. NN)

. Fertigung

Nr.	Art der Änderung	Datum	Zeichen

Planungsphase:

Ausführungsplanung

Titel:

Barrierefreier Umbau von Bushaltebuchten und Buskaps

Planinhalt:

Projektlageplan
Mast 1 (30) und Mast 2 (31)

Maßstab: 1 : 100
Planstand: November 2021

Auftraggeber:

Stadt Biberach

Unterlage Nr.: 12.1.1
Plan Nr.: 213300/5.1.1
Projektnummer: 213300

Entwurfsverfasser:

mooser ingenieure gmbh & co. kg
Hohe Buchleuthe 9a
87600 Kaufbeuren
Fon +49 (0) 8341 9021-0
info@mooser-ingenieure.de
www.mooser-ingenieure.de

vermessen: Juni/Juli 20 - Proske/Geßler
entworfen: Nov. 21 - Mooser/Henker
gezeichnet: Nov. 21 - Zech/Henker

aufgestellt:
Kaufbeuren, den

Diese Zeichnung darf ohne ausdrückliche Genehmigung weder vervielfältigt, noch an Dritte weiter gegeben werden Eigentümer- und Urheberrecht vorbehalten.
Pfad: R:\TWO-Civil\2019\Projekte\ 213300 LPP-30/31-NZ-GK-DHHN12
12-1-1_LPP

920 mm 470 mm 0.43 m²