


# Anlage 8

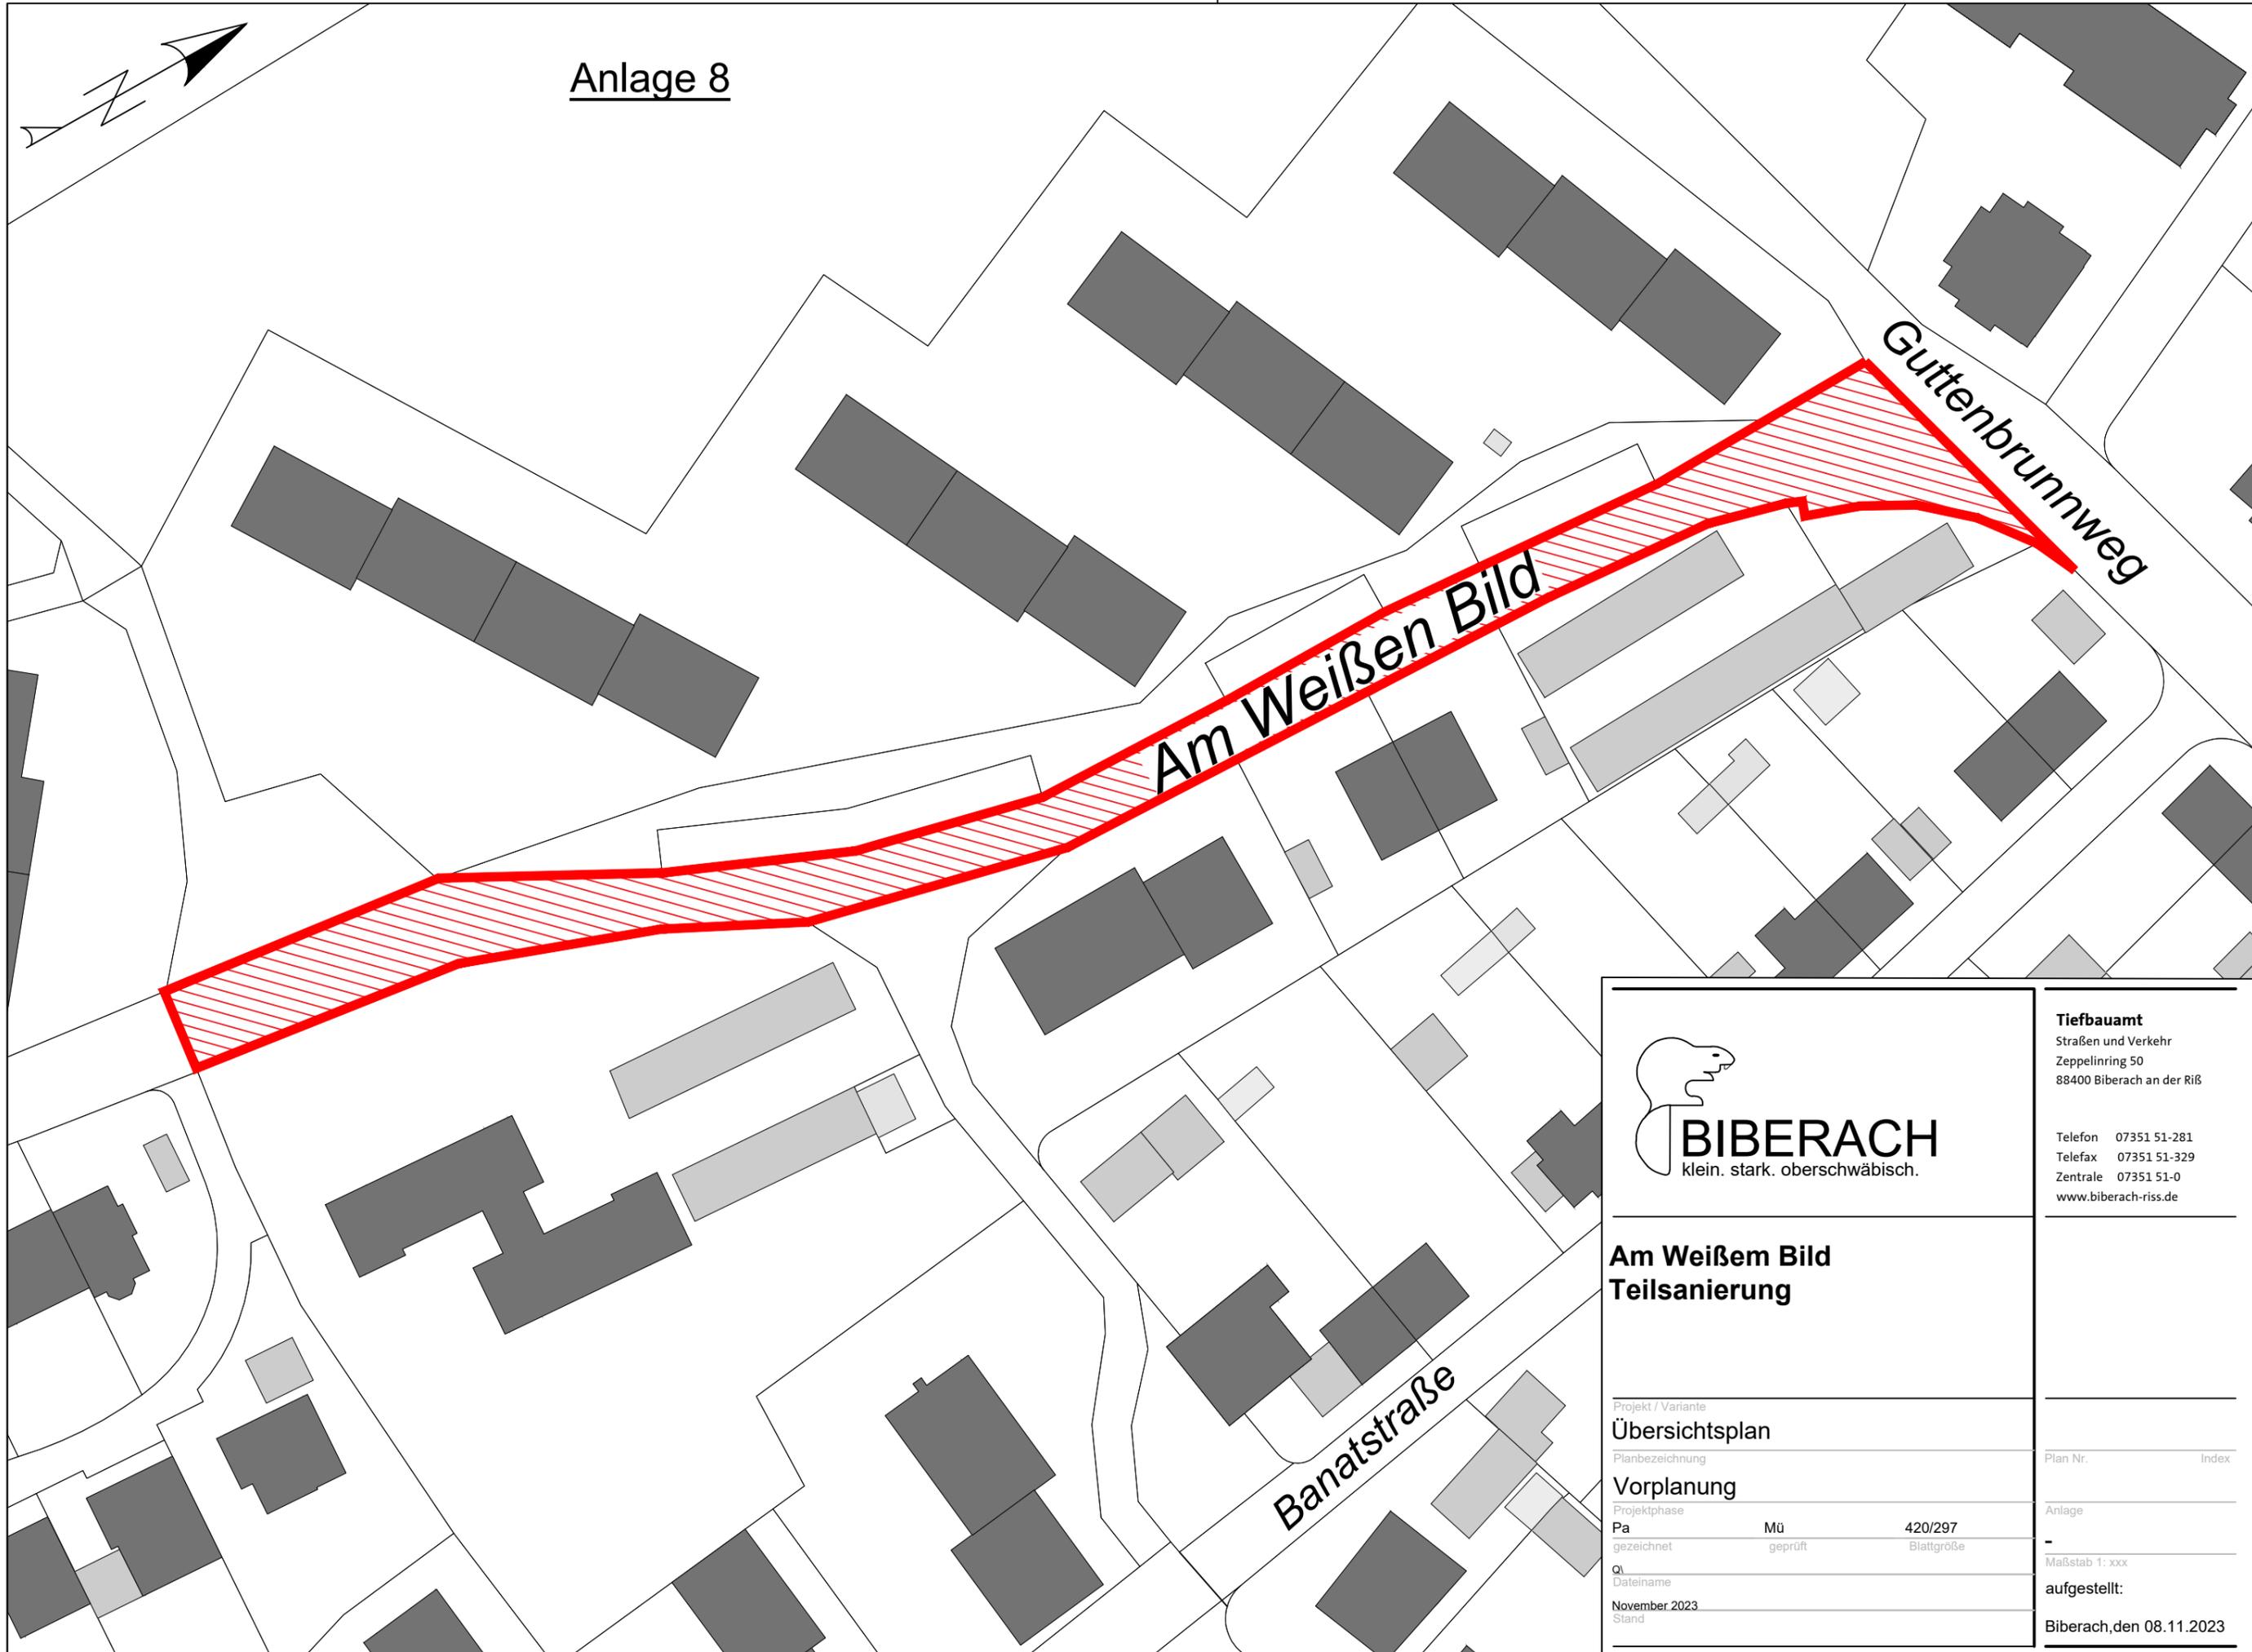

**Tiefbauamt**  
Straßen und Verkehr  
Zeppelinring 50  
88400 Biberach an der Riß

Telefon 07351 51-281  
Telefax 07351 51-329  
Zentrale 07351 51-0  
www.biberach-riss.de

## Am Weißen Bild Teilsanierung

Projekt / Variante			Plan Nr.	Index
Übersichtsplan				
Planbezeichnung				
Vorplanung			Anlage	
Projektphase	Mü	420/297	-	
Pa	gezeichnet	geprüft	Maßstab 1: xxx	
Q1	Dateiname		aufgestellt:	
November 2023			Biberach, den 08.11.2023	
Stand				