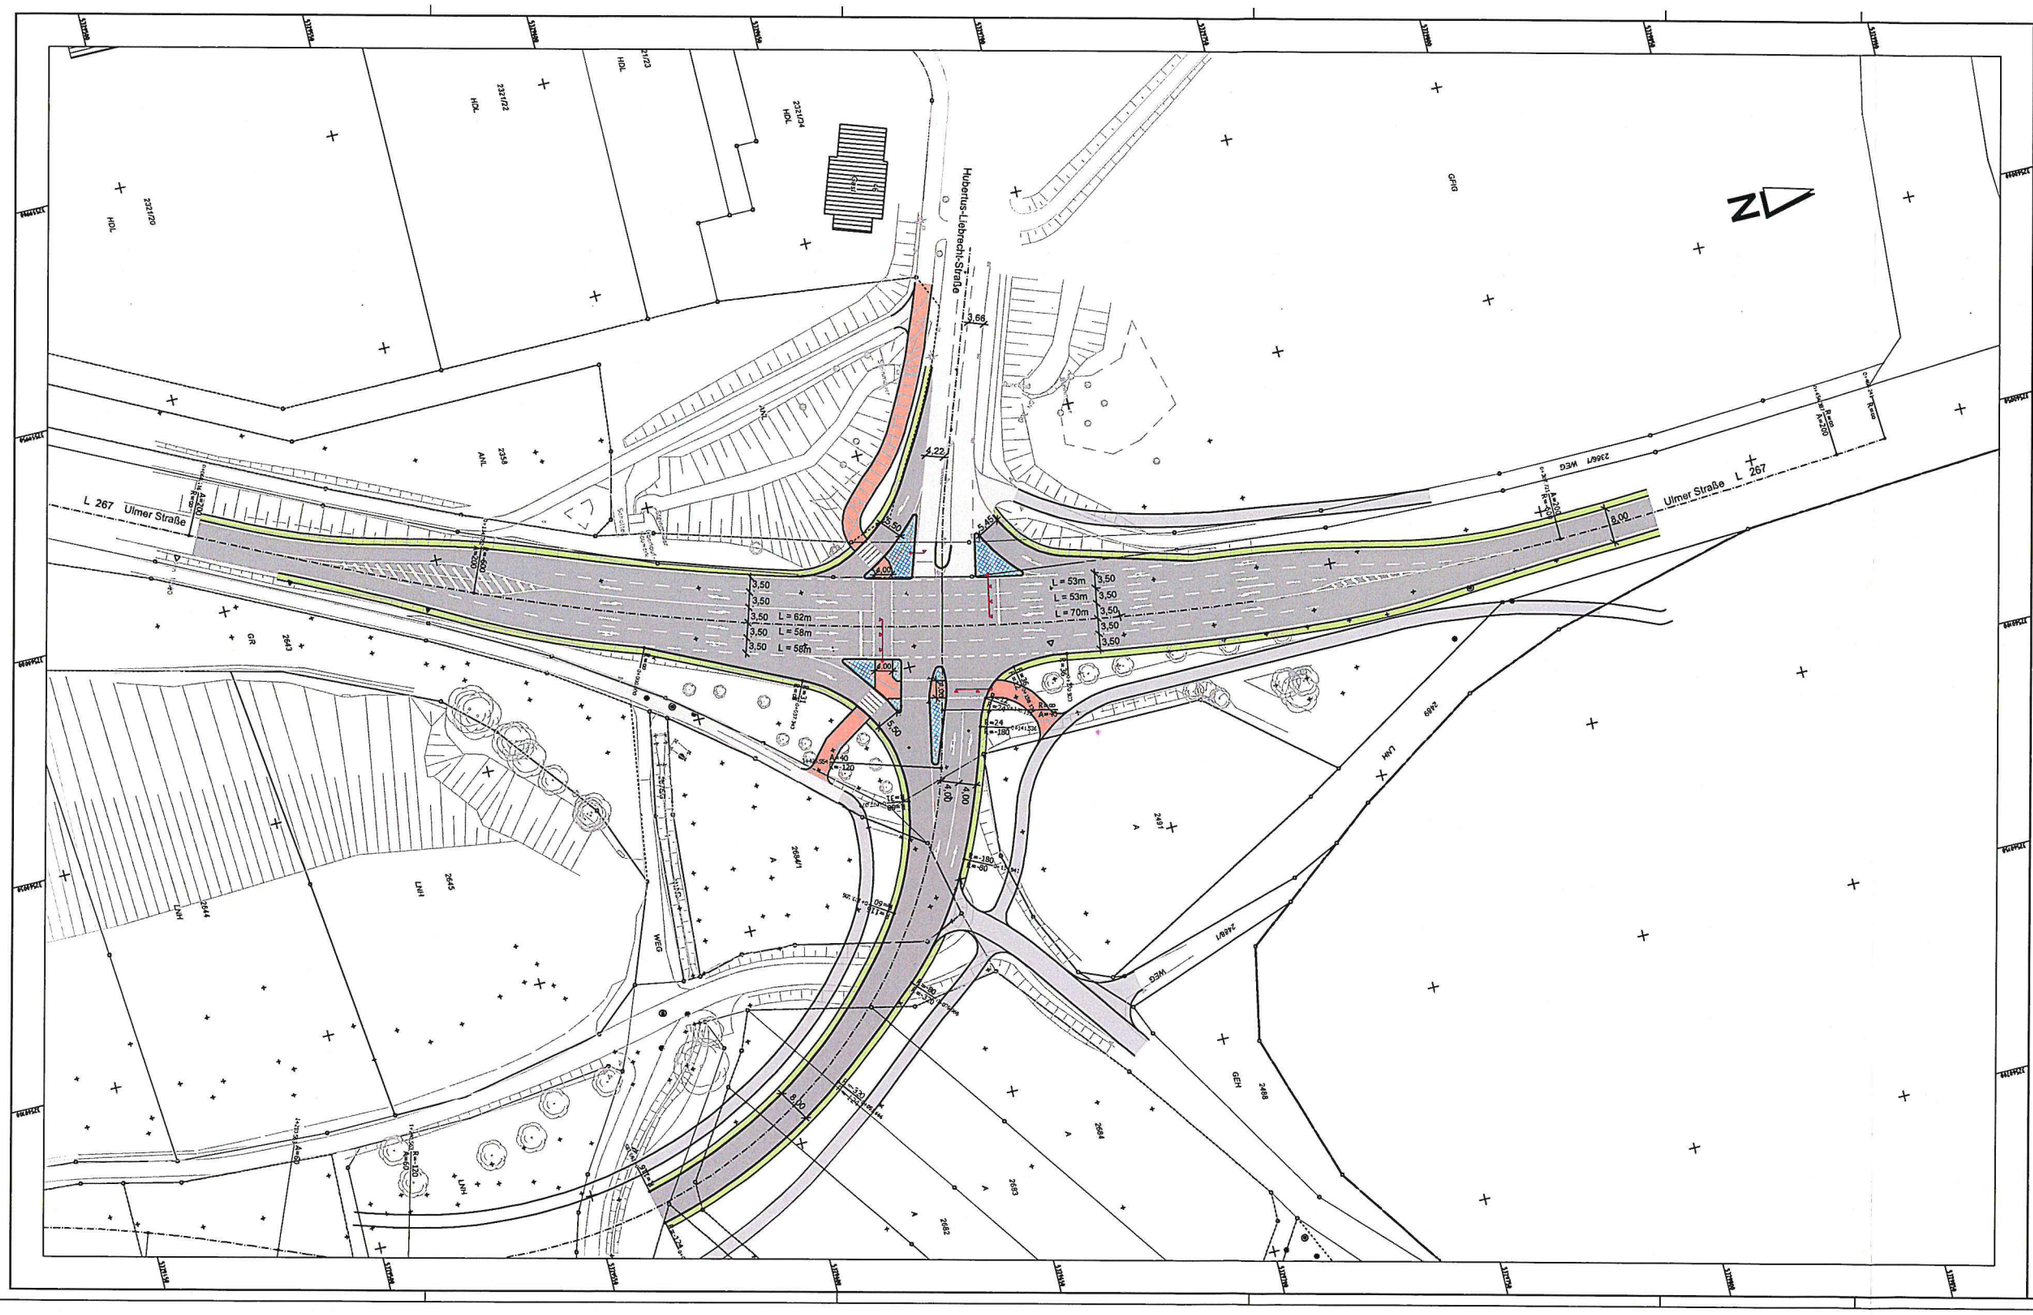

Anlage 1

~~Variante 2: LSA mit jeweils zwei Geradeausspuren~~

Nr.	Änderung	Datum	Zeichen

Lagesystem: UTM	Stand Kataster: 18.10.2021
Höhensystem: XXX	Bestandsvermessung: 2004

Büro Münsingen, Max-Eyth-Straße 10, 72525 Münsingen,
Telefon +49 7381 9388-0 · www.pirker-pfeiffer.de
Münsingen · Reutlingen · Rottweil · Friedrichshafen · Neu-Ulm
pirker+pfeiffer Ingenieure

Bauherr: Stadt Biberach
Bauort: Biberach an der Riß

Plan Nr. 12155 **5.2**

Untersuchung Knotenpunkt L 267 / GV Blosenberg mit LSA

Machbarkeitsuntersuchung

Lageplan
Straßenbau

Maßstab: 1:500

Anerkannt:

Plangröße: 115 x 50 cm / 0,58 qm

Aufgestellt: 27.01.2023

Grundlagen: © Landesamt für Geoinformation und Landentwicklung Baden-Württemberg, www.lgl-bw.de Az.: 2851.9-1/19
Vervielfältigen, Landesamt für Umwelt, Messungen und Naturschutz Baden-Württemberg