


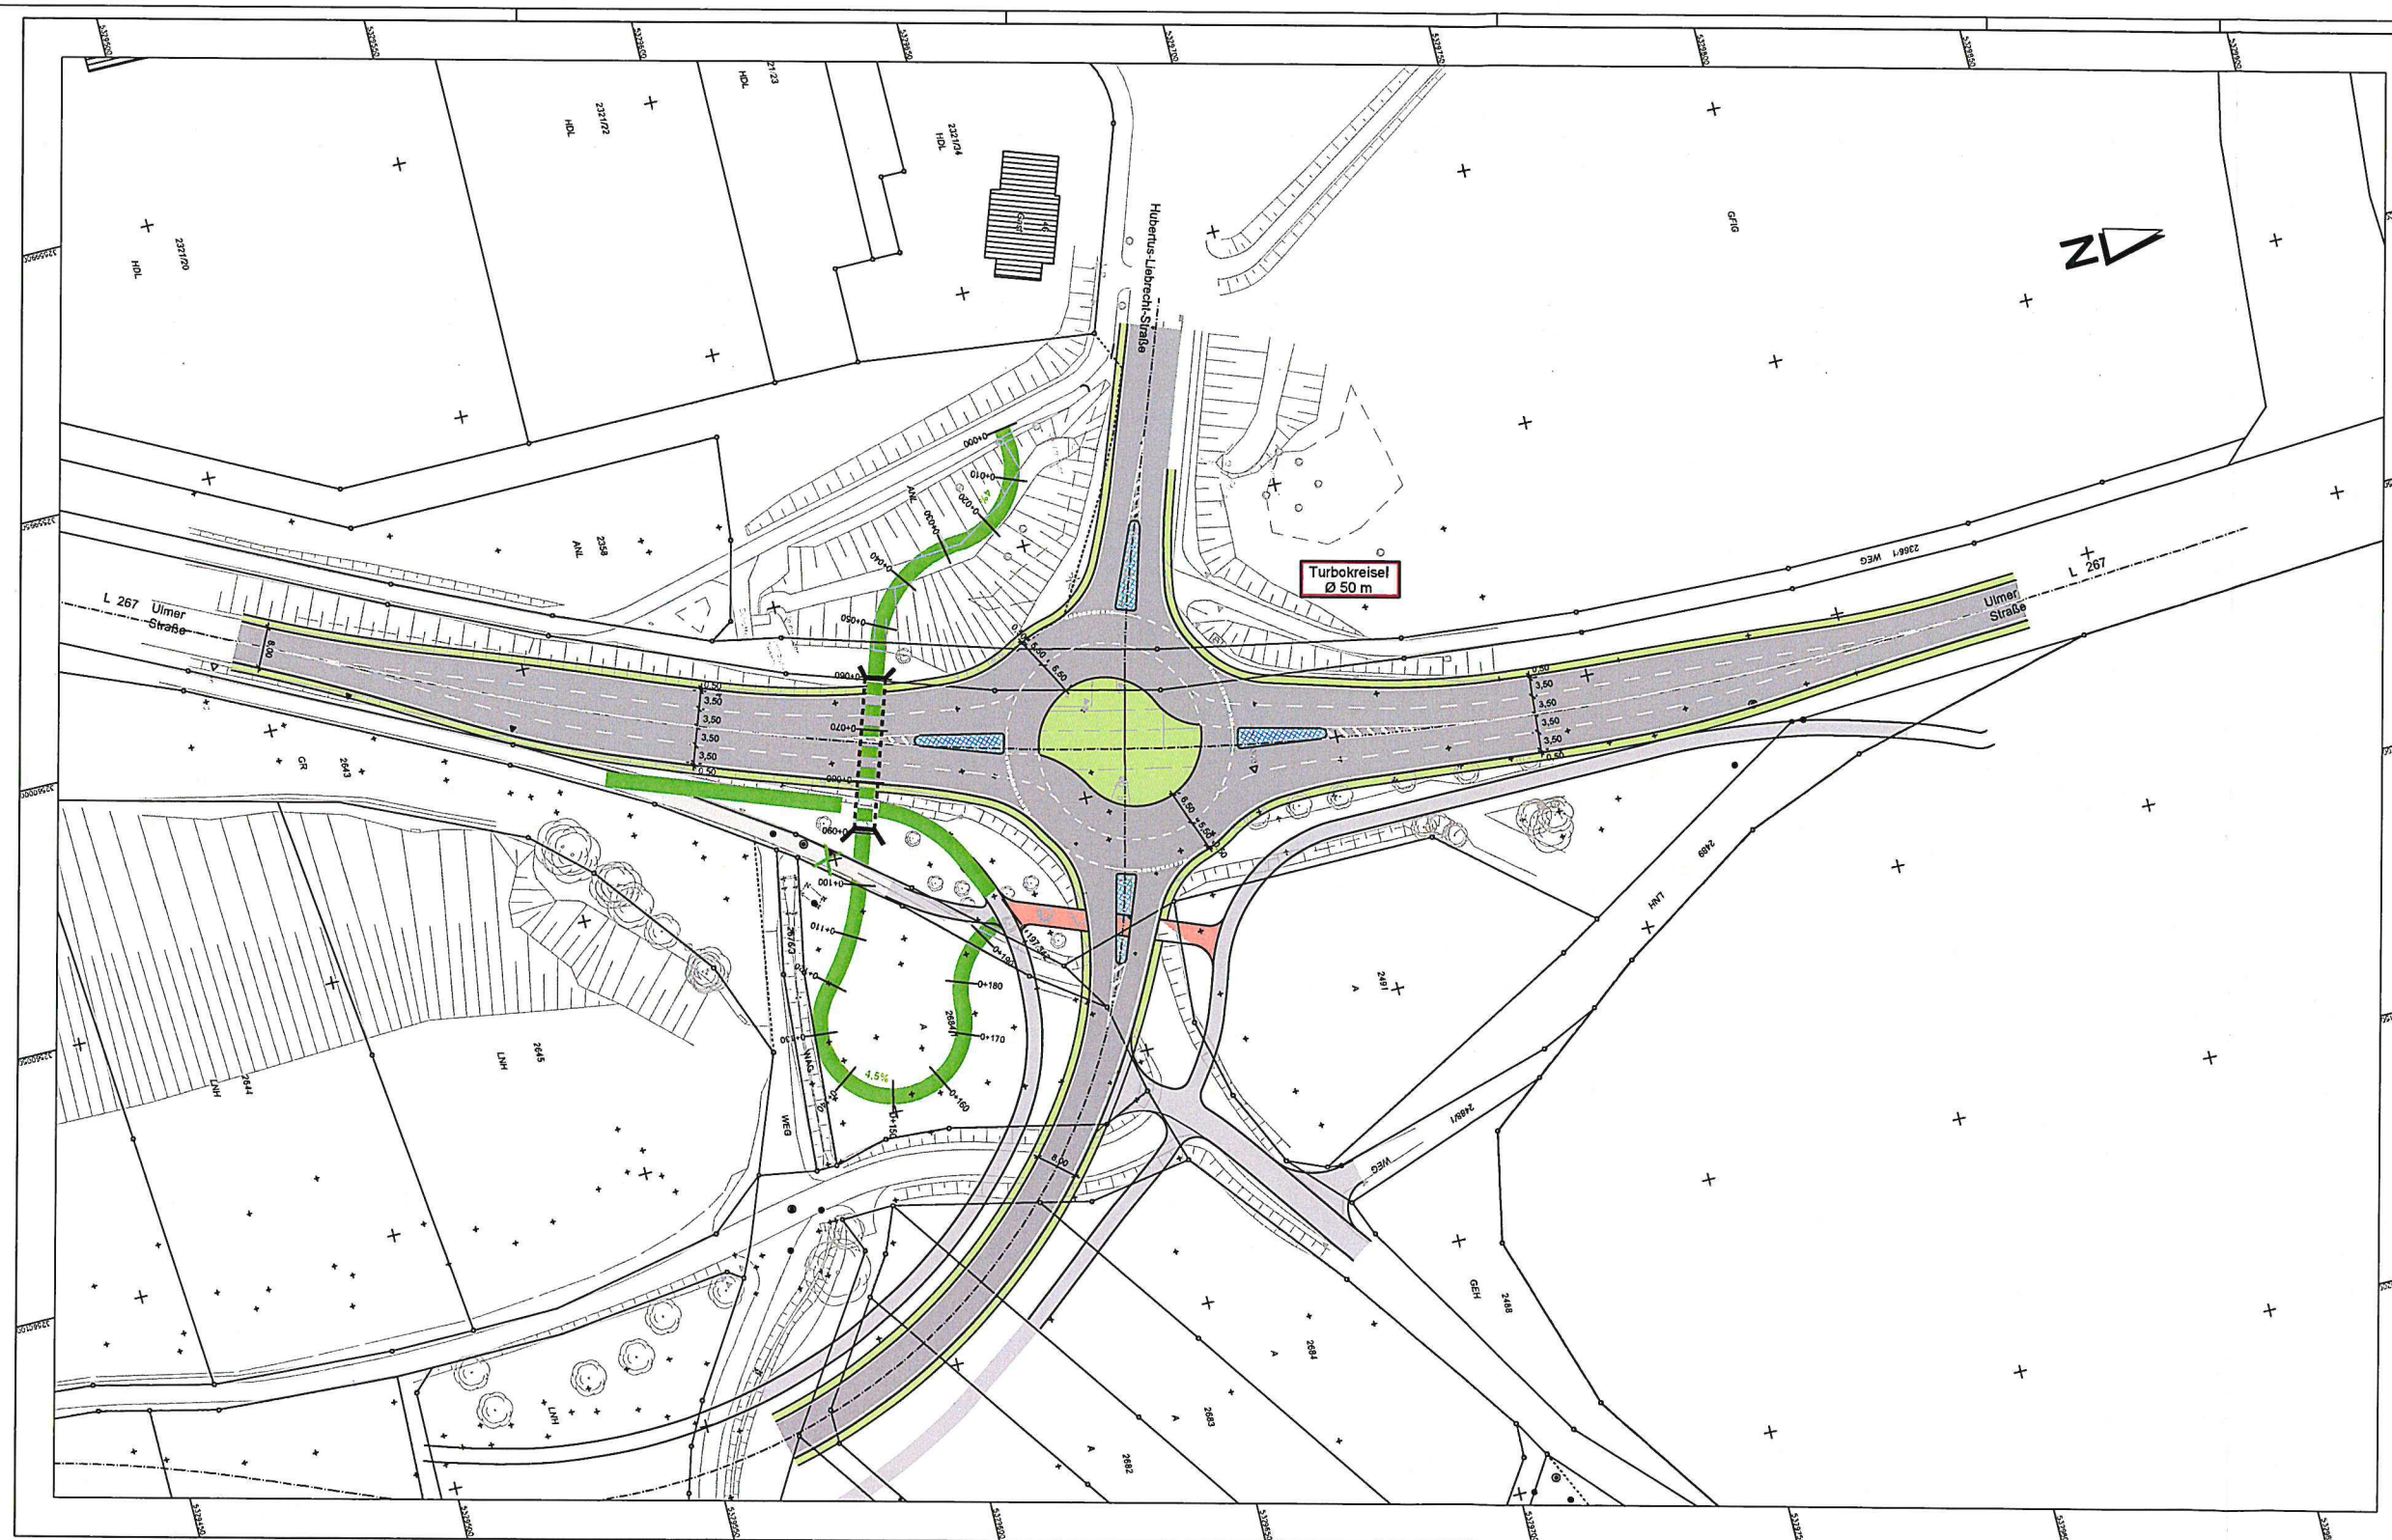

ZEICHENERKLÄRUNG:

 Radwegunterführung Variante C

Anlage 3
Varianten 3: Turbokreisel mit Radwegunterführung

Nr.		Änderung	Datum	Zeichen
Lage		UTM	Stand	Kalender: 16.10.2021
Höhen		XXX	Bestandsvermessung:	2004
Büro Münsingen, Max-Eyth-Straße 10, 72525 Münsingen, Telefon +49 7361 6386-0 • www.pirker-pfeiffer.de				
Münsingen • Reudlingen • Rotweil • Friedrichshafen • Neu-Ulm				
Bauherr: Stadt Biberach			Plan	5.3C
Bauort: Biberach an der Riß			Nr.	12155
Untersuchung Knotenpunkt L 267 / GV Blosenberg mit LSA			Struktur:	Scheuer
			gezeichnet:	Berach
Machbarkeitsuntersuchung			Lageplan	
			Strassenbau	
Anmerkungen:			Maßstab:	1:500
Plangröße:			Aufgestellt:	22.06.2023
110 x 15 cm			Druckvermerk: © Urheberrecht für die Darstellung und die Ausführung der Bauwerke vorbehalten. www.pirker-pfeiffer.de, 255.1.1-1119	
Gründat: 11.06.2023			Druckdatum: 11.06.2023	

