


Maßnahmen Platz für Alle - westlicher Marktplatz

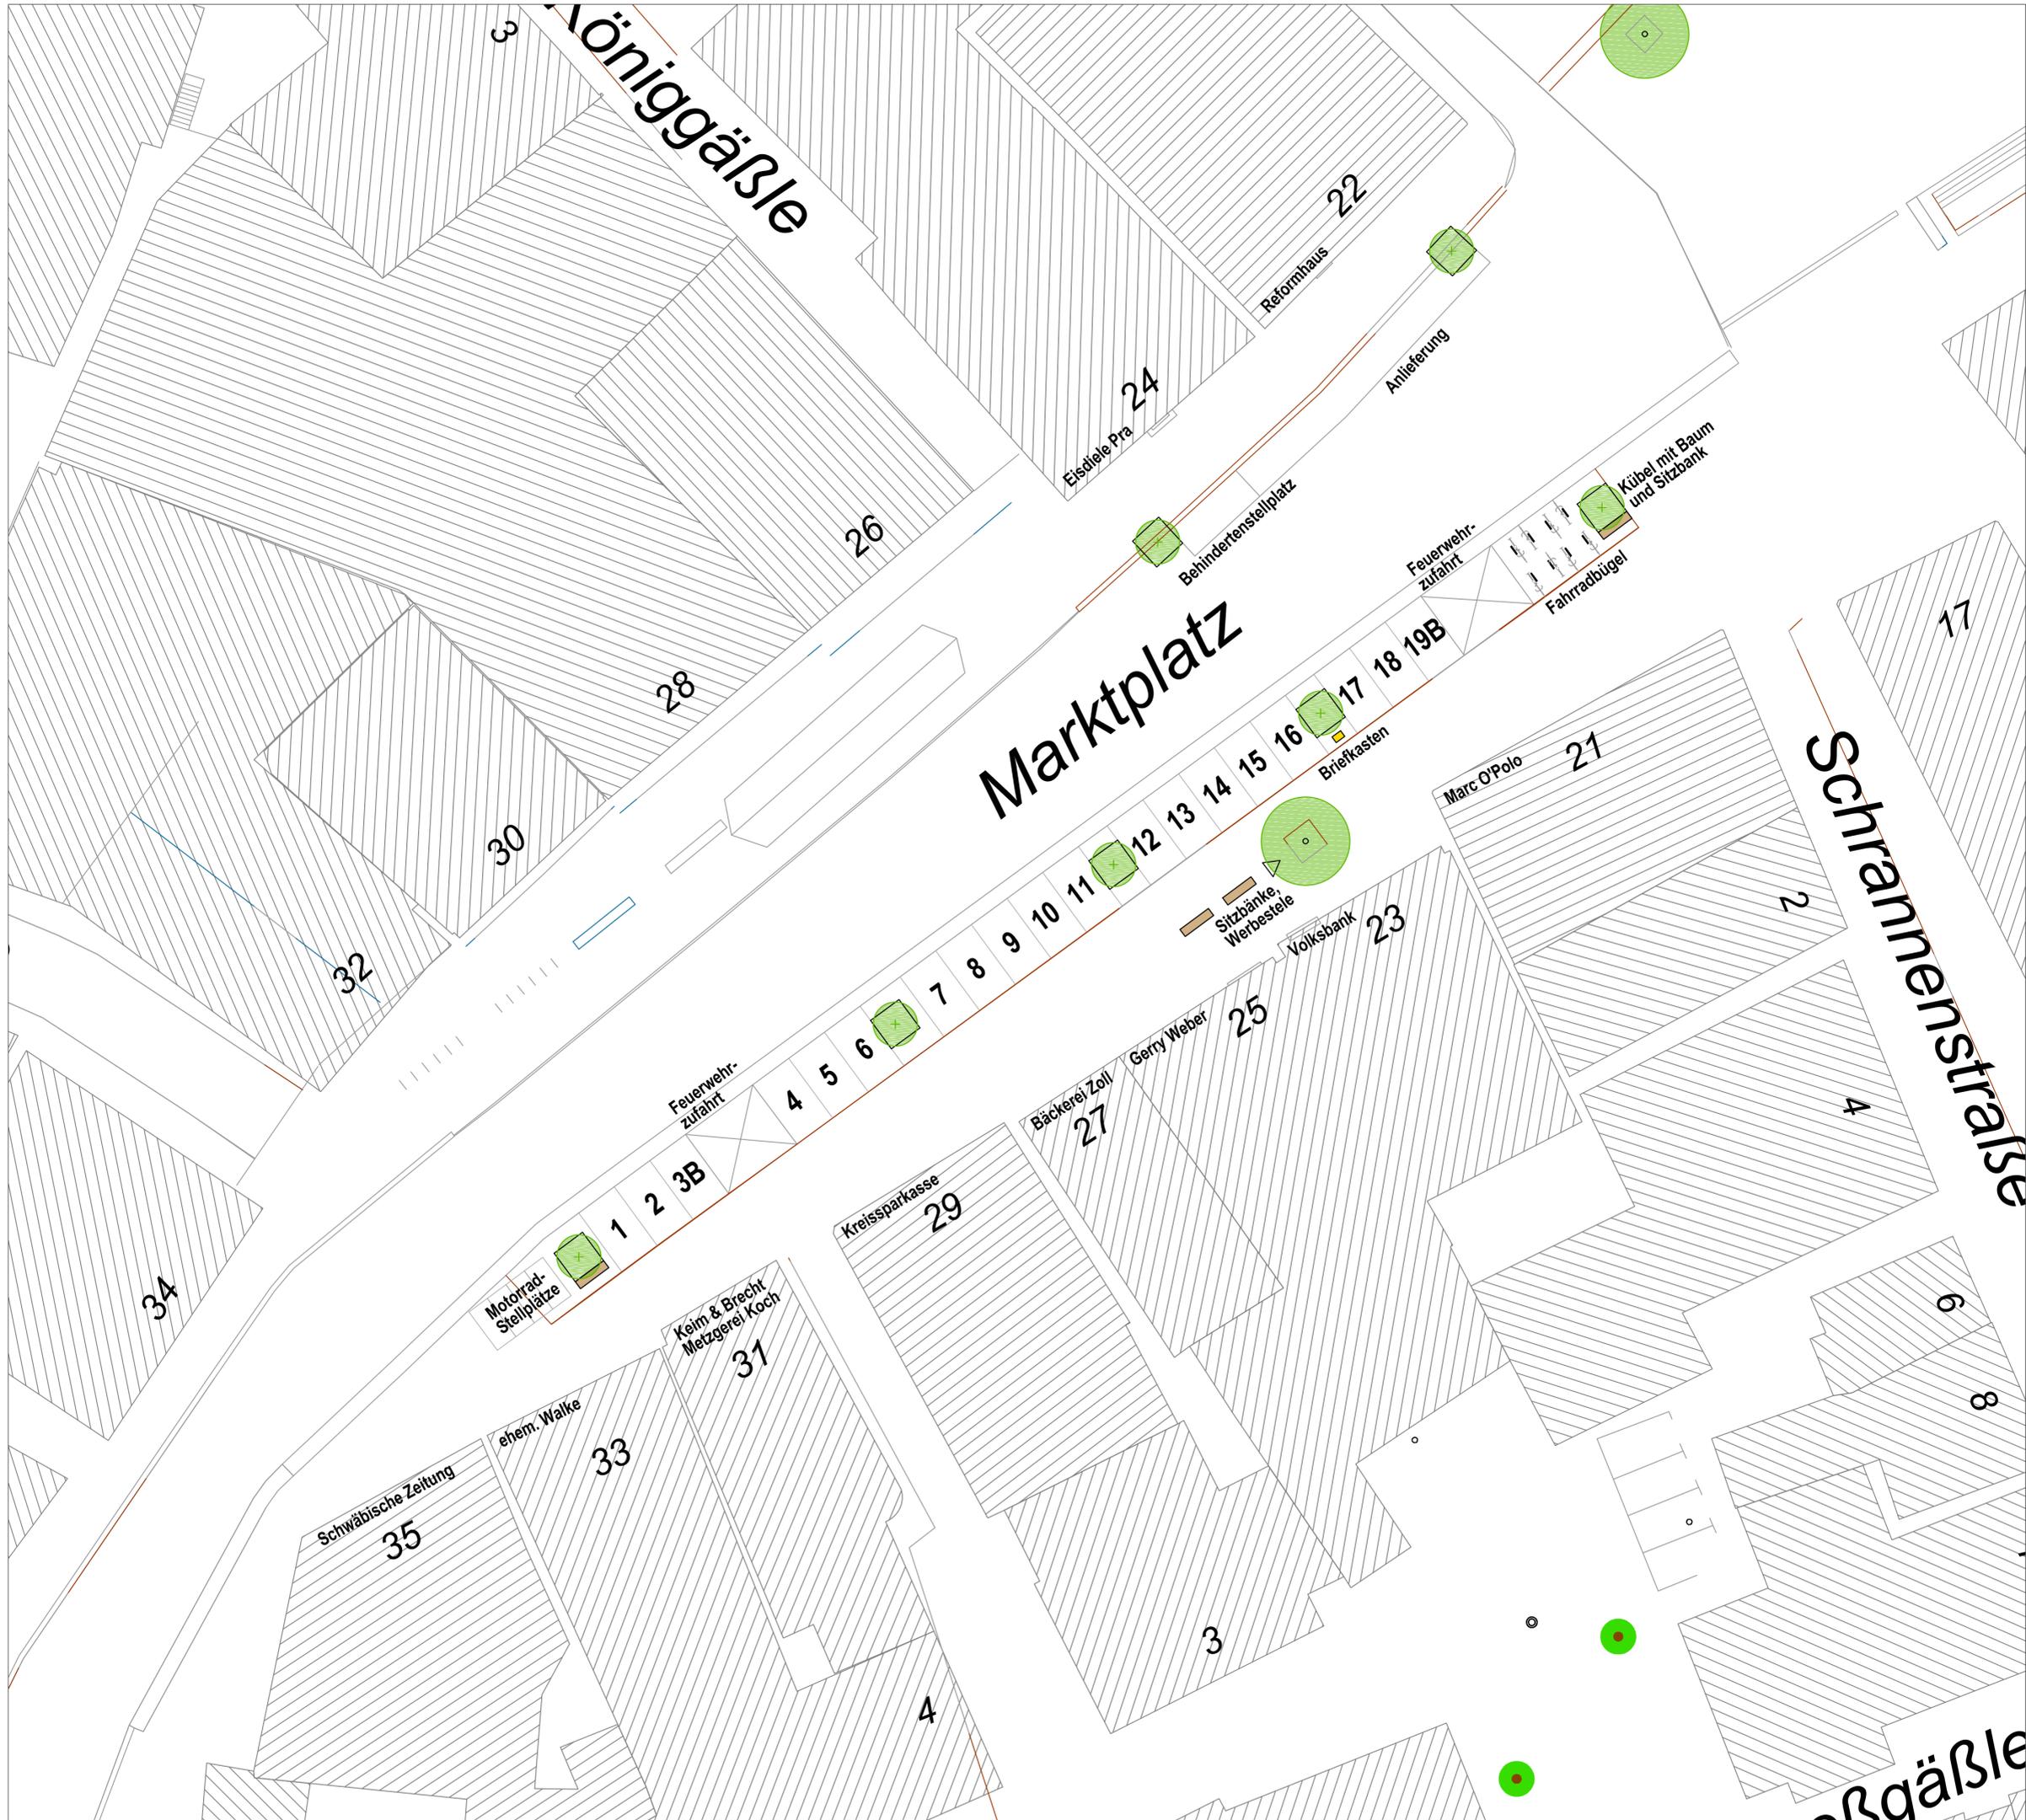

Anlage 1
Maßnahmen Platz für Alle
westlicher Marktplatz - Beschlusslage 09/23

