


# Fassadenanalyse — Zugang Nordseite

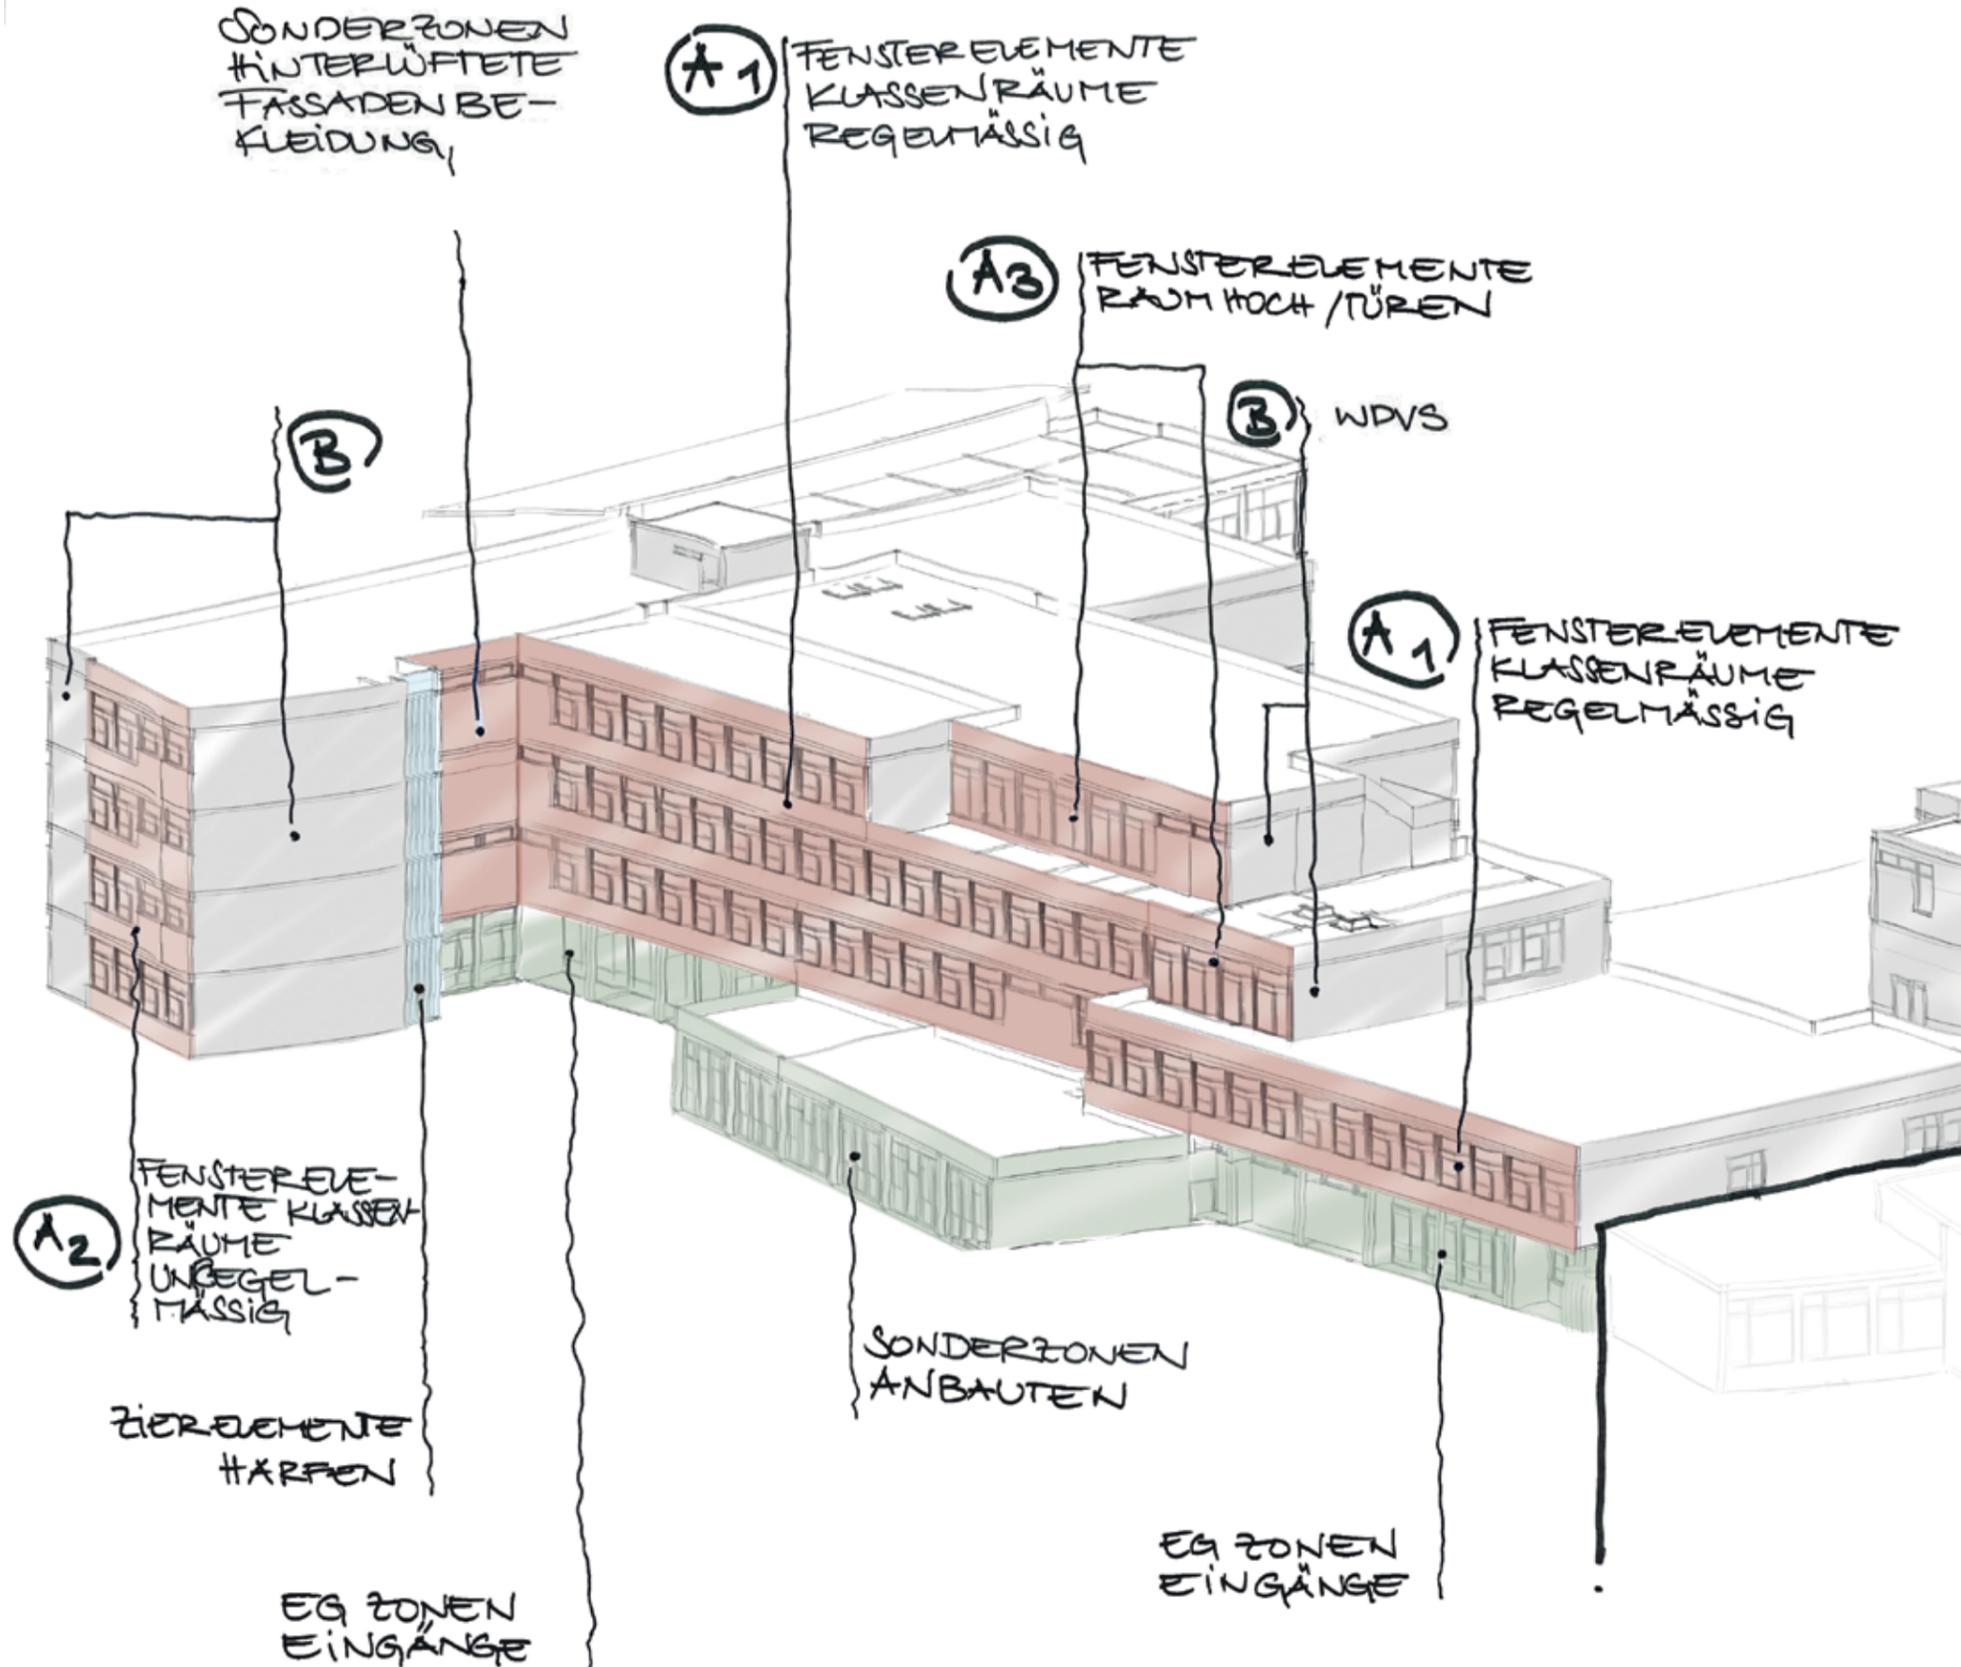


**A1 Planung:**  
 Holz-Alu-Glaselemente, Brüstungselemente bekleidet mit hinterlüfteter Fassade, Plattenelemente Faserbeton

**A2 Planung:**  
 Holz-Alu-Glaselemente, Brüstungselemente bekleidet mit hinterlüfteter Fassade, Plattenelemente Faserbeton


**A3 Planung:**  
 Holz-Alu-Glaselemente und Türen mit hinterlüfteter Fassadenbekleidung Plattenelemente Faserbeton oberhalb von Türen und im Bereich von Holz-Alu-Glas-Fenstern als hinterlüftete Fassadenbekleidung unterhalb der Fenster

**B Planung:**  
 WDVS Fassade

Alle Fensterelemente erhalten außenliegenden Sonnenschutz

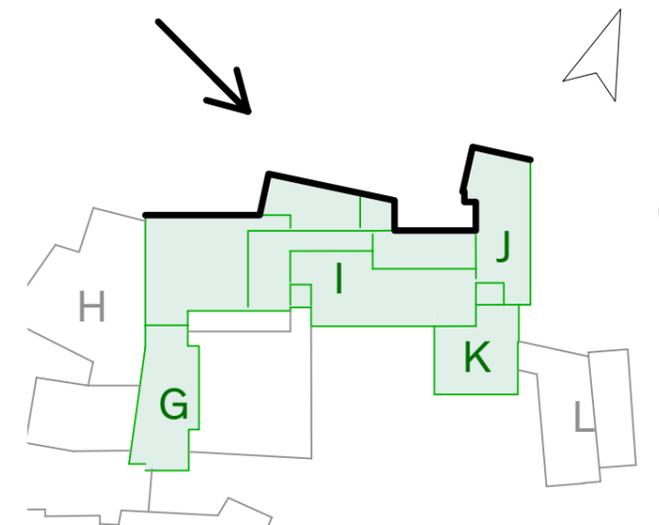





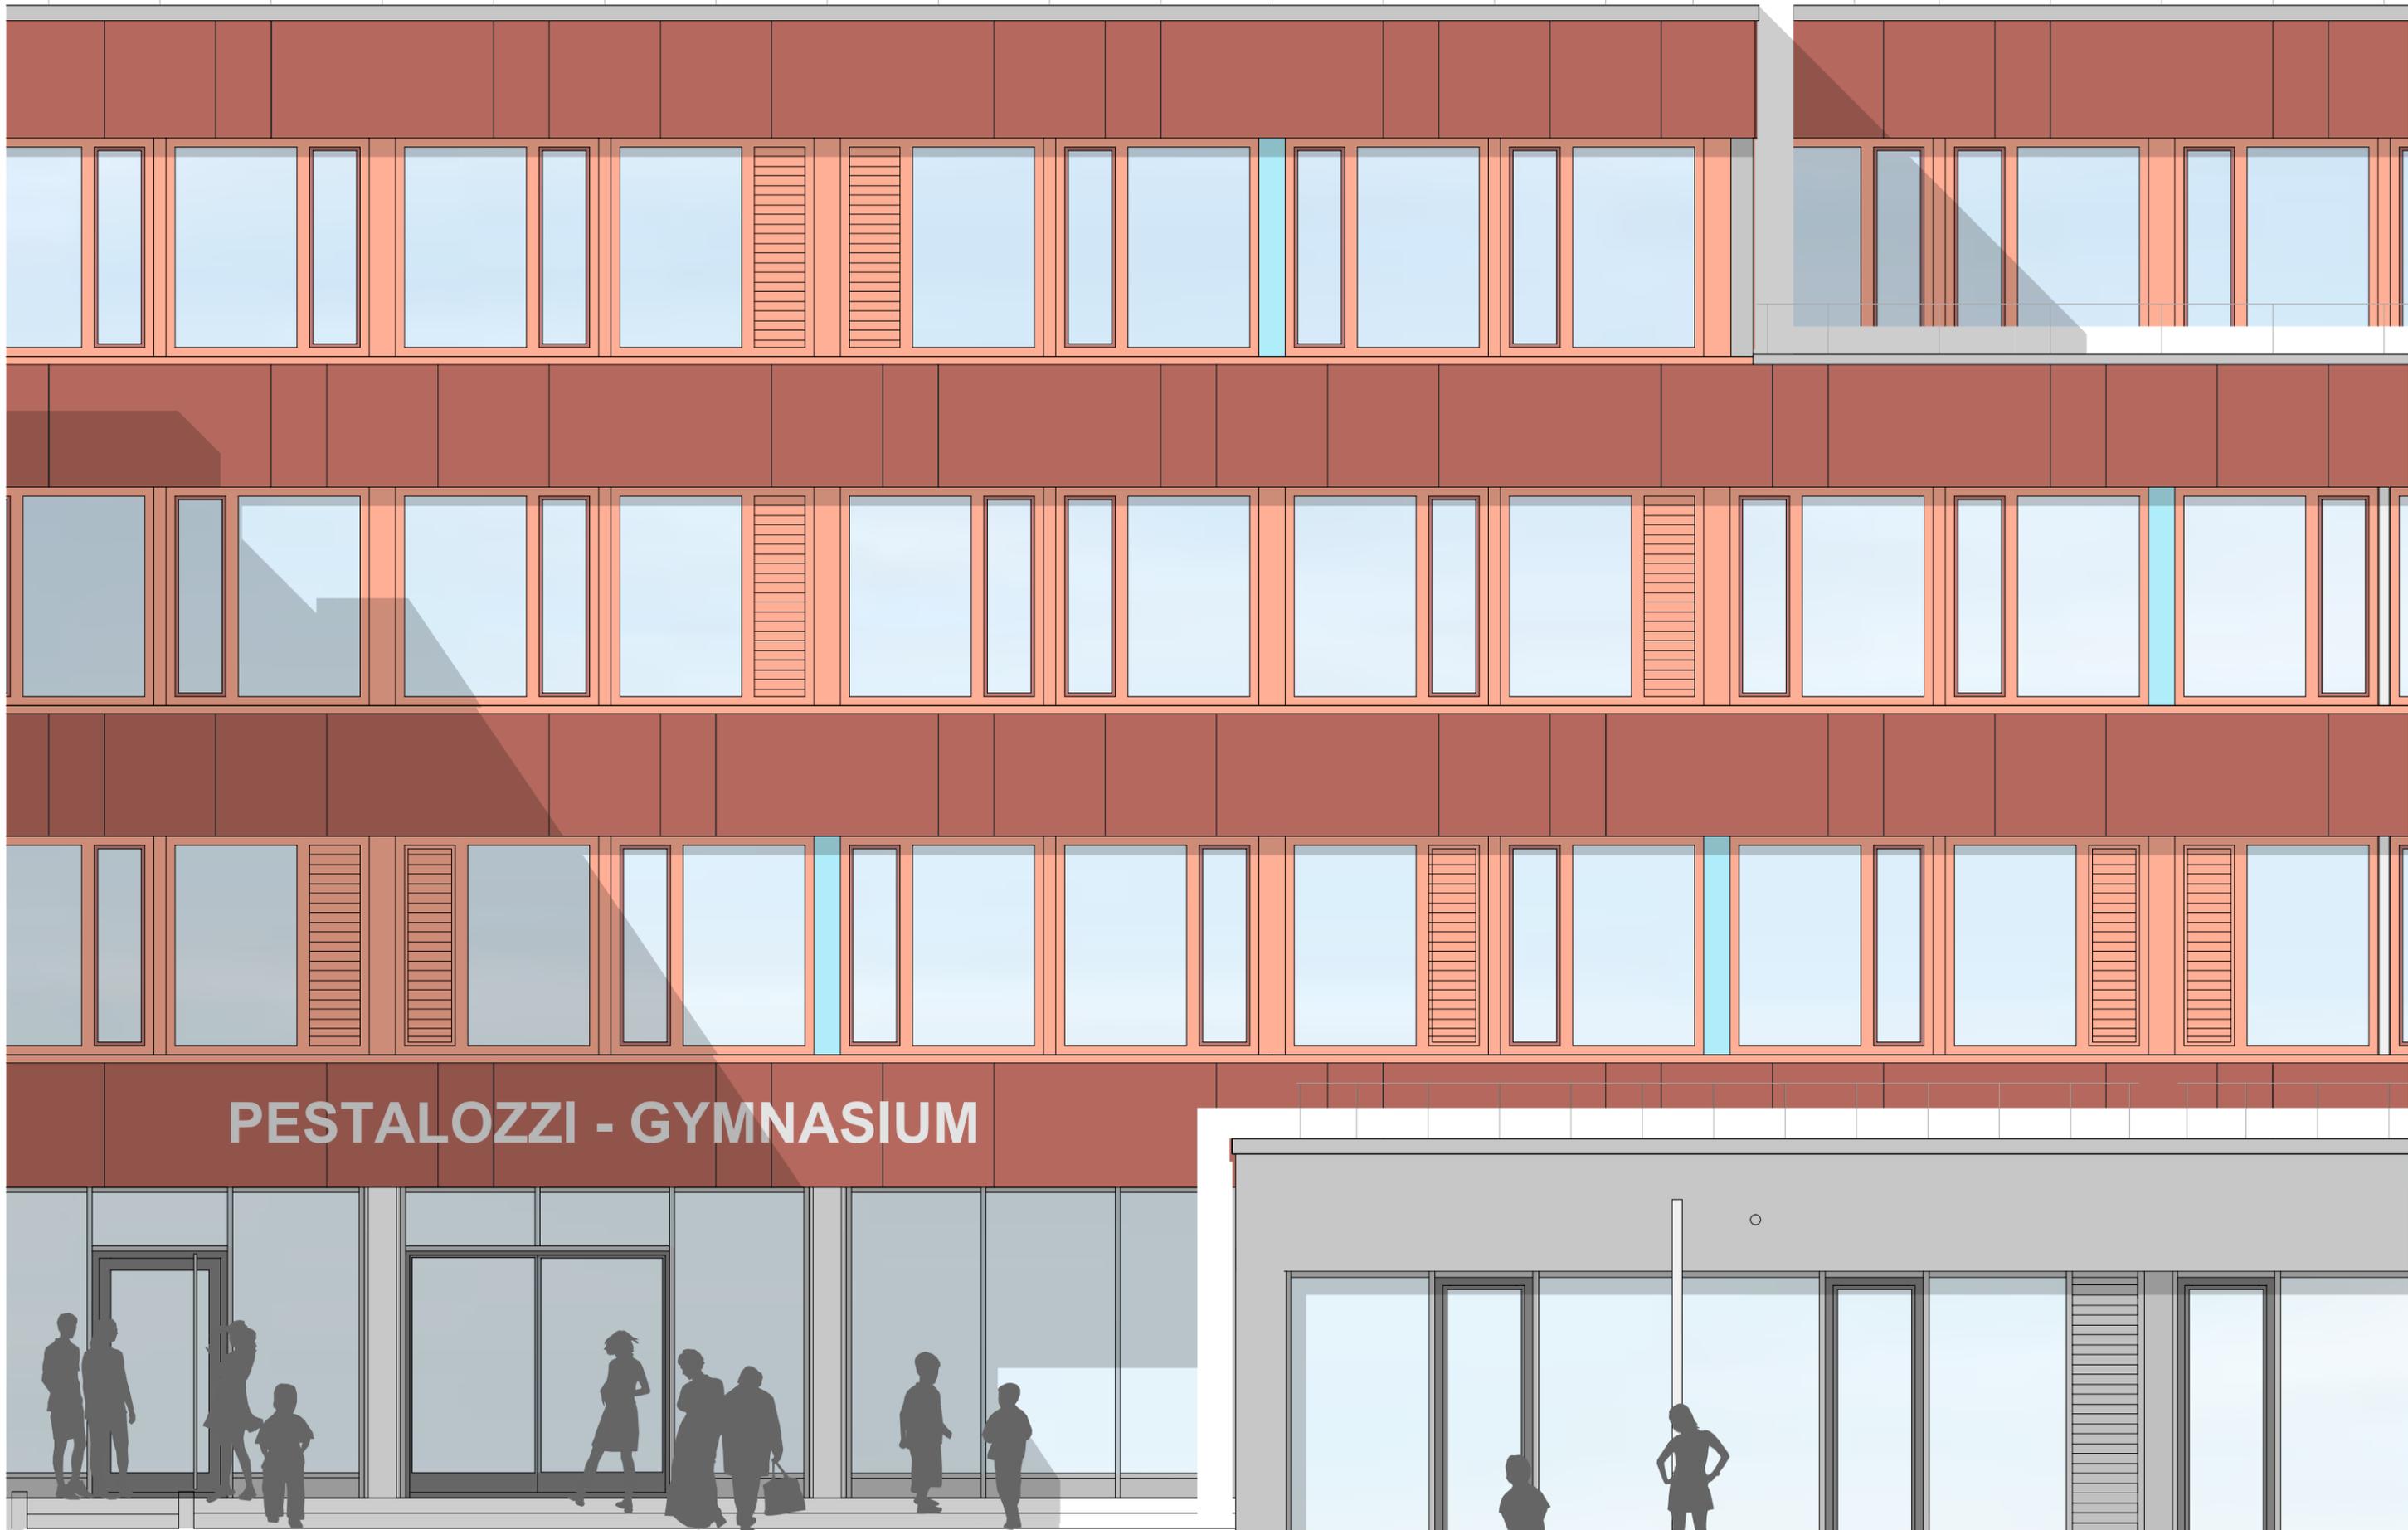

PESTALOZZI - GYMNASIUM

ANSICHT NORD \_ 30.11.23

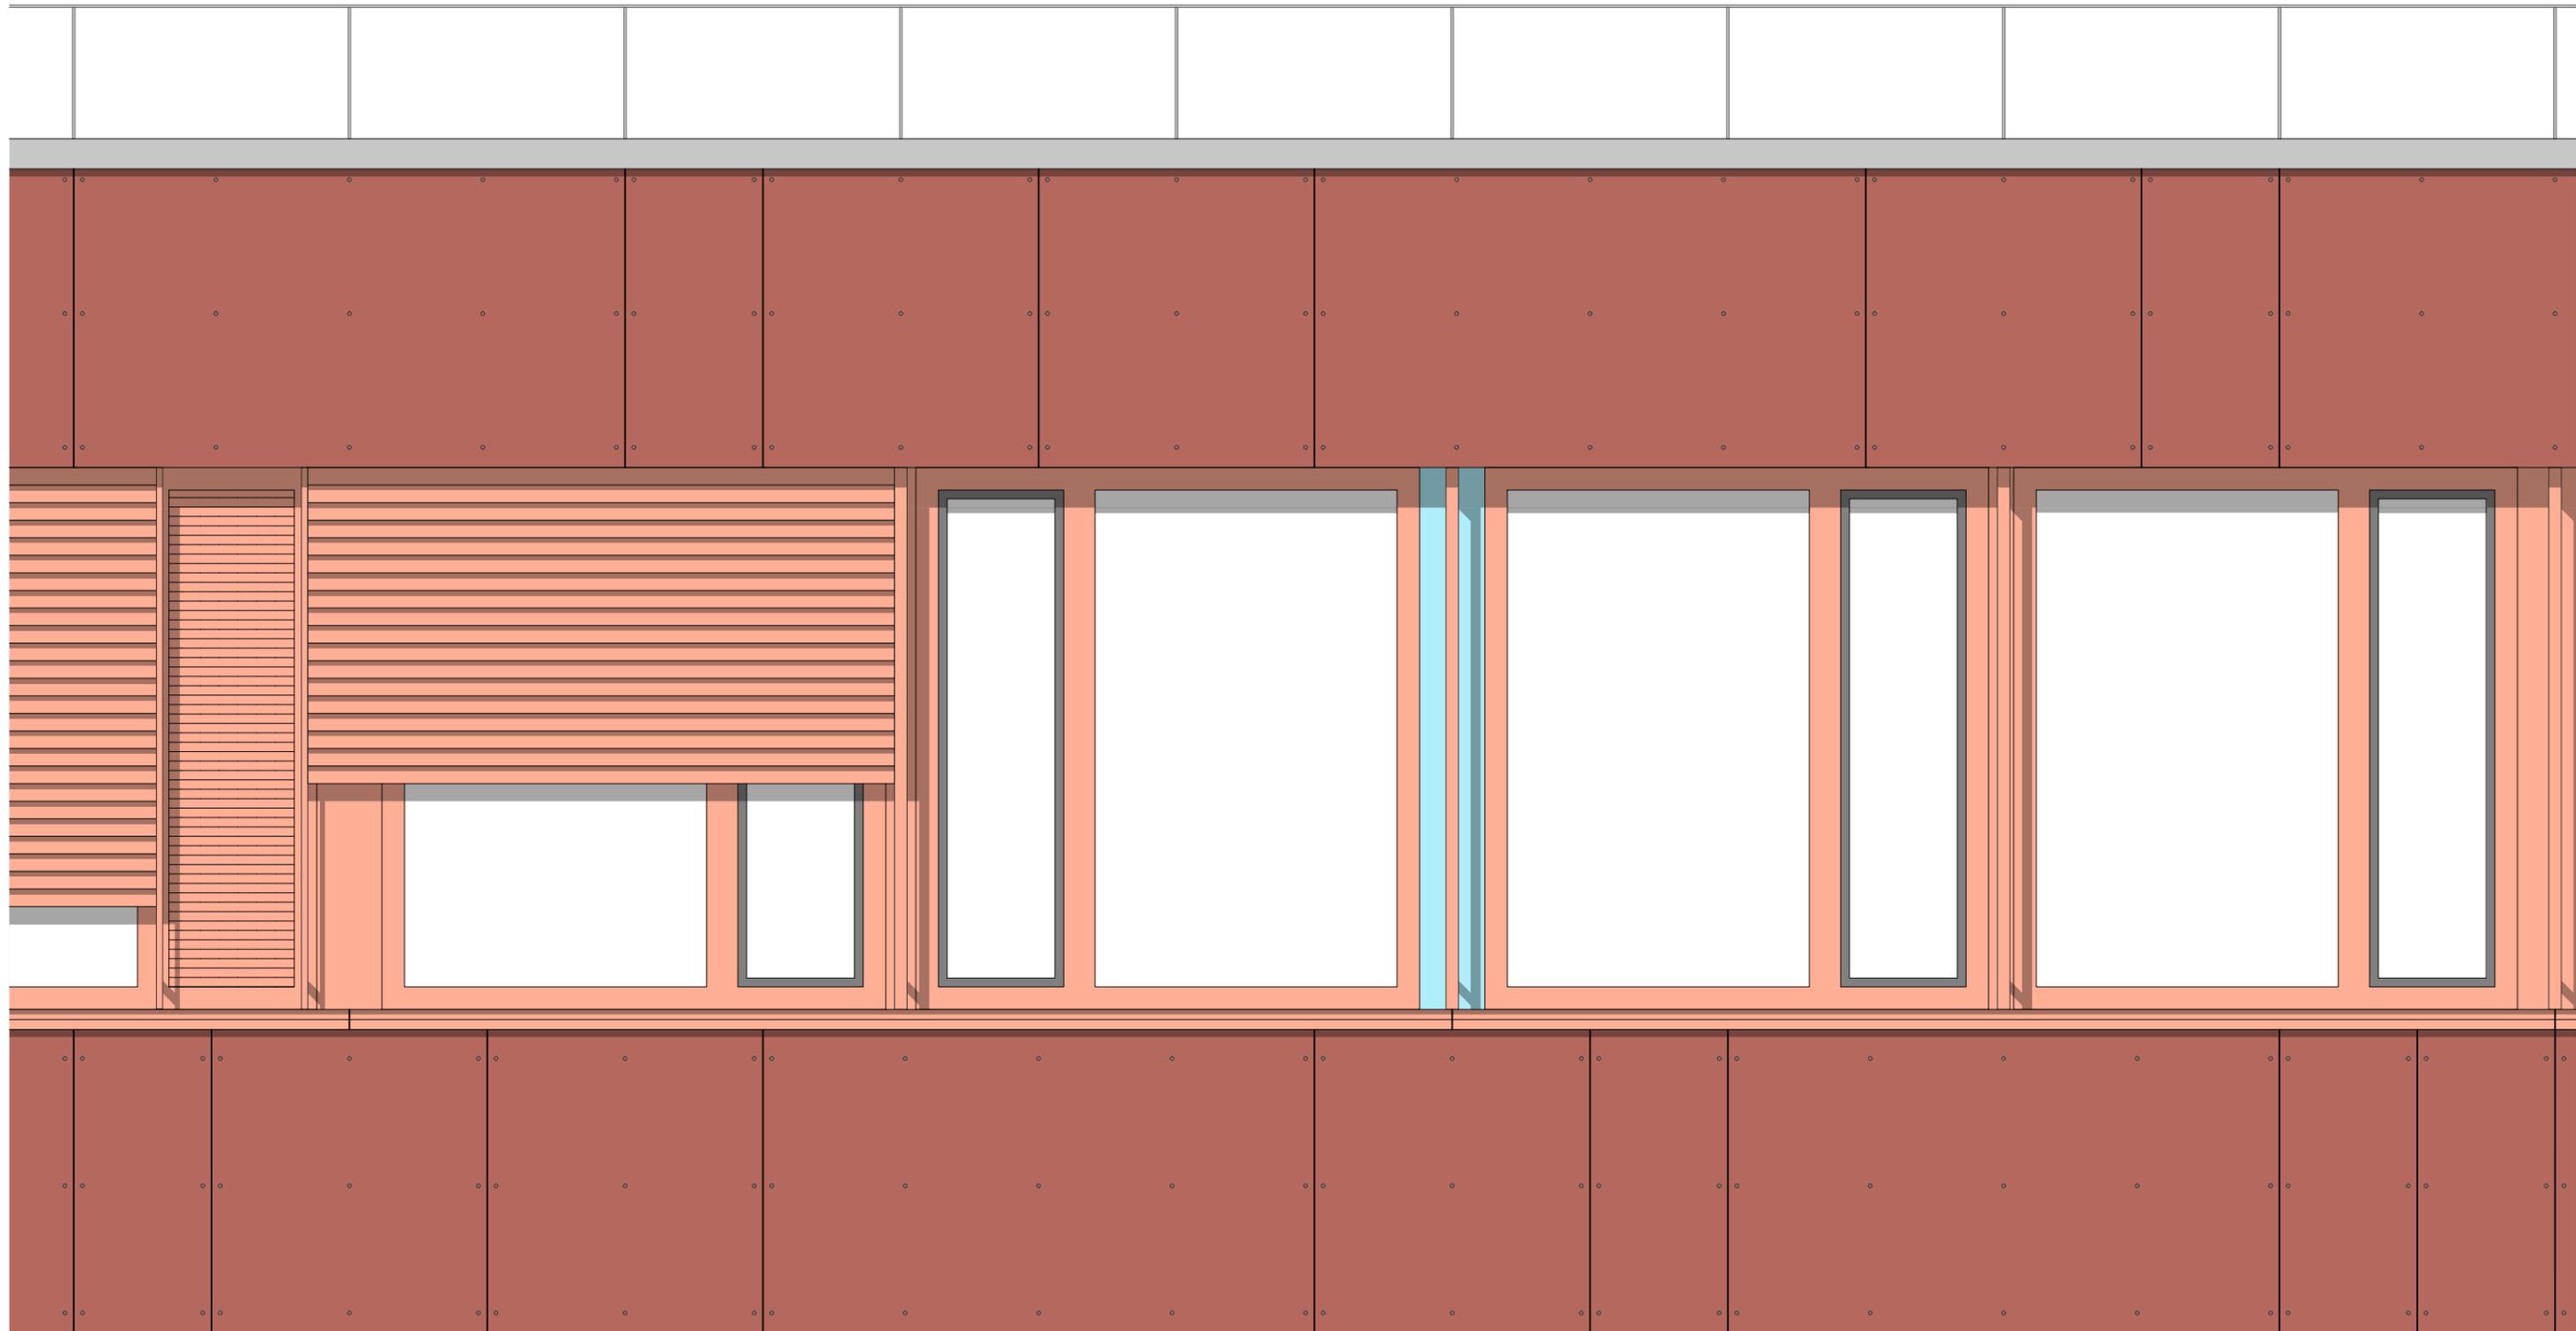

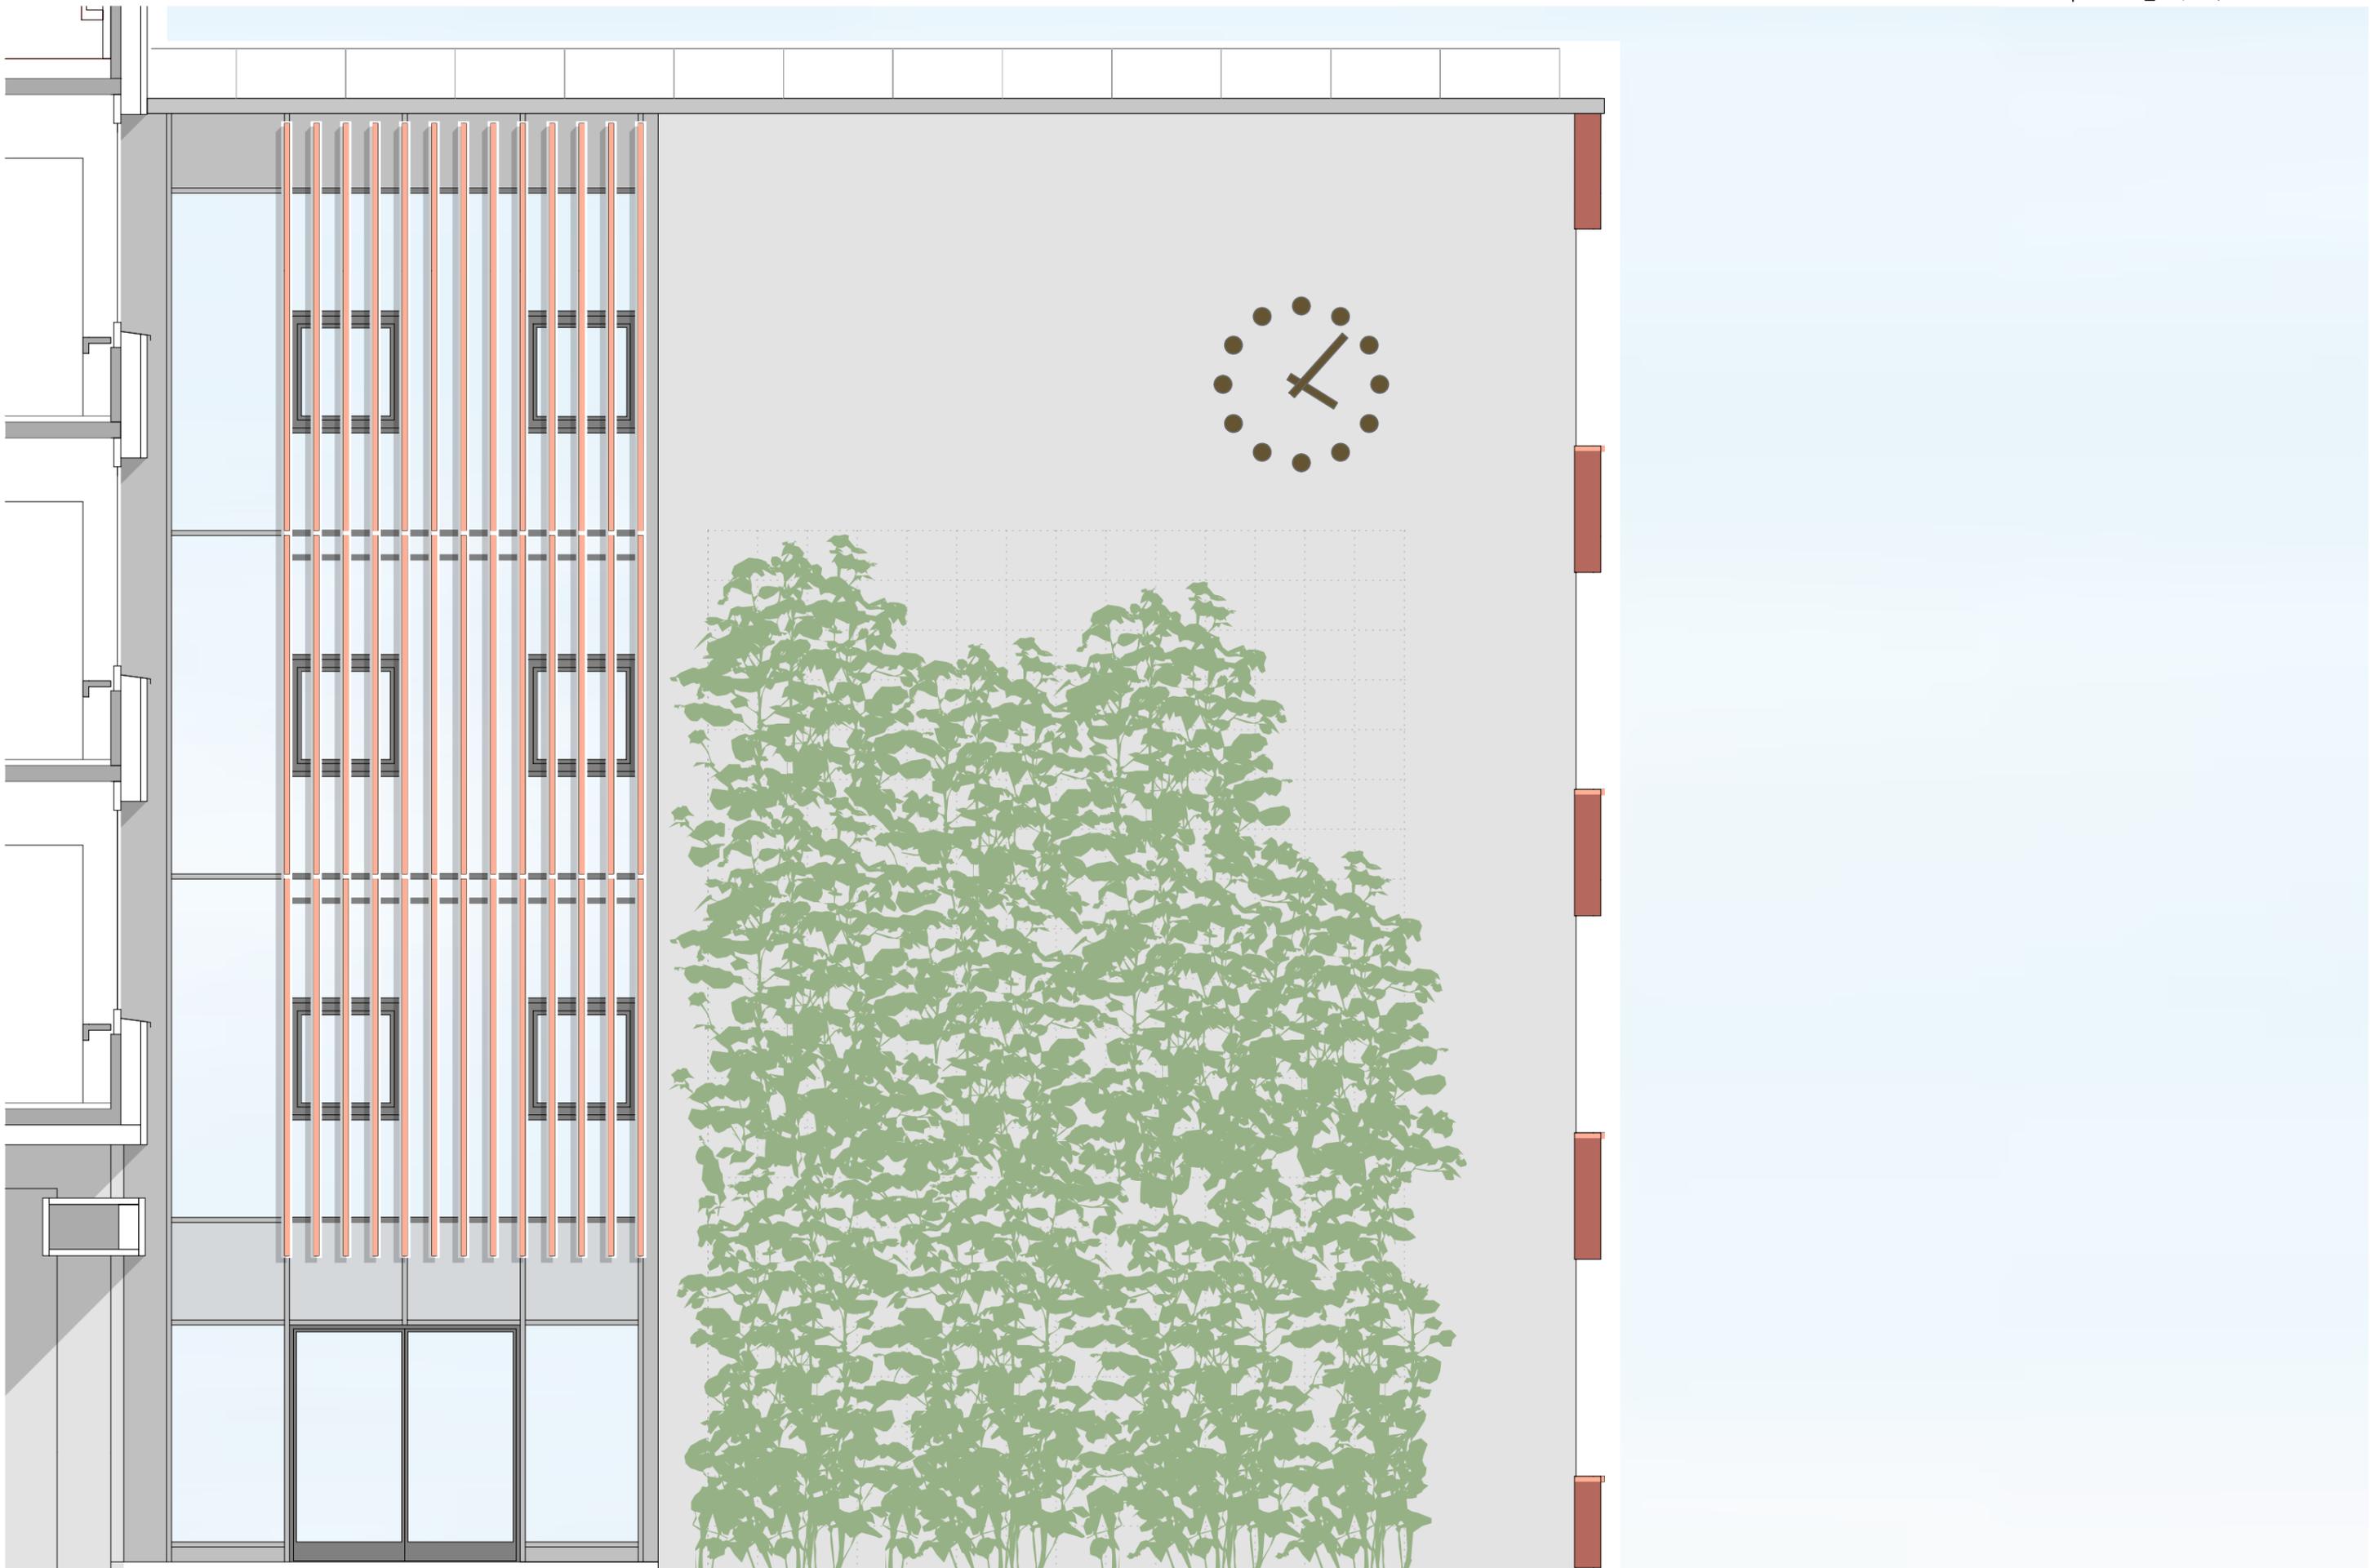

ANSICHT WEST BT-K 30.11.23