


NORD

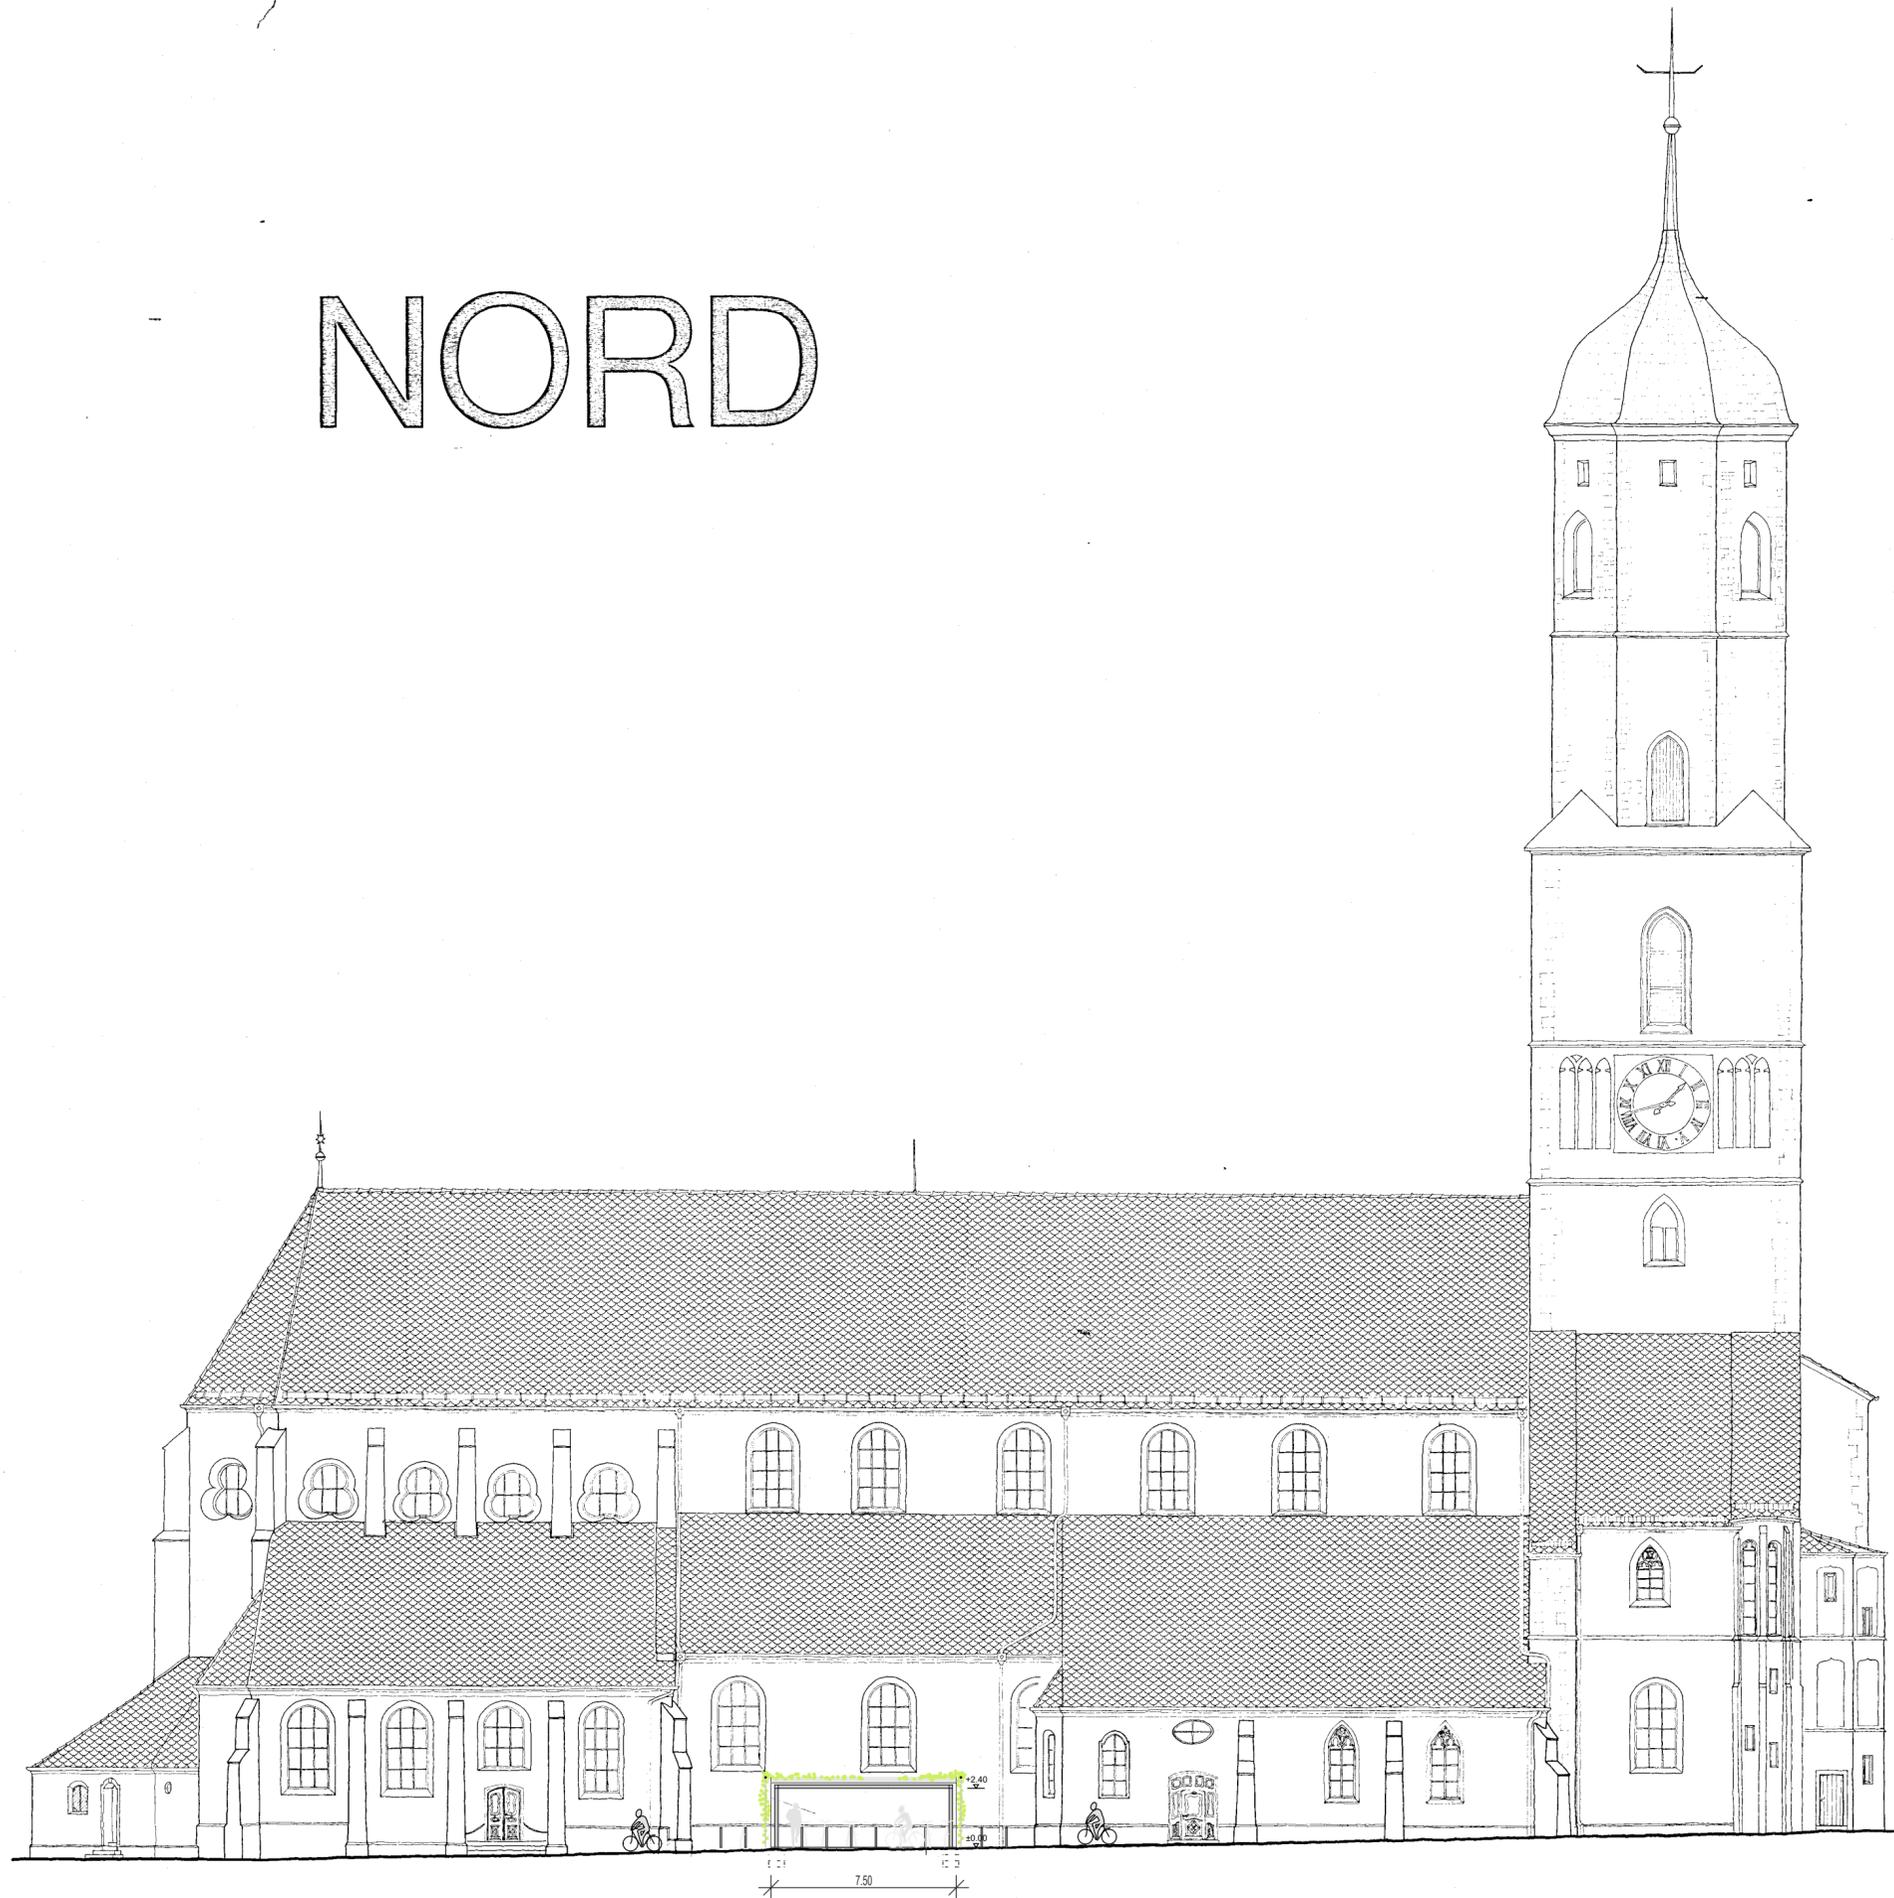

Anlage 3

Pflanztitel		Datum
Überdachter Fahrradabstellplatz Nische Nordseite Kirche, Nordansicht		21.09.2023
gezeichnet	Index	geändert
Hä		Maßstab
Stadtverwaltung Biberach Hochbau & Gebäudemanagement Zeppelinring 50 88400 Biberach Tel.: 07351 51-xxx mailto: xxx@biberach-riss.de		1:200
		Plannummer