


Sanierung Spielplatz Ringschnait "Sachsen"

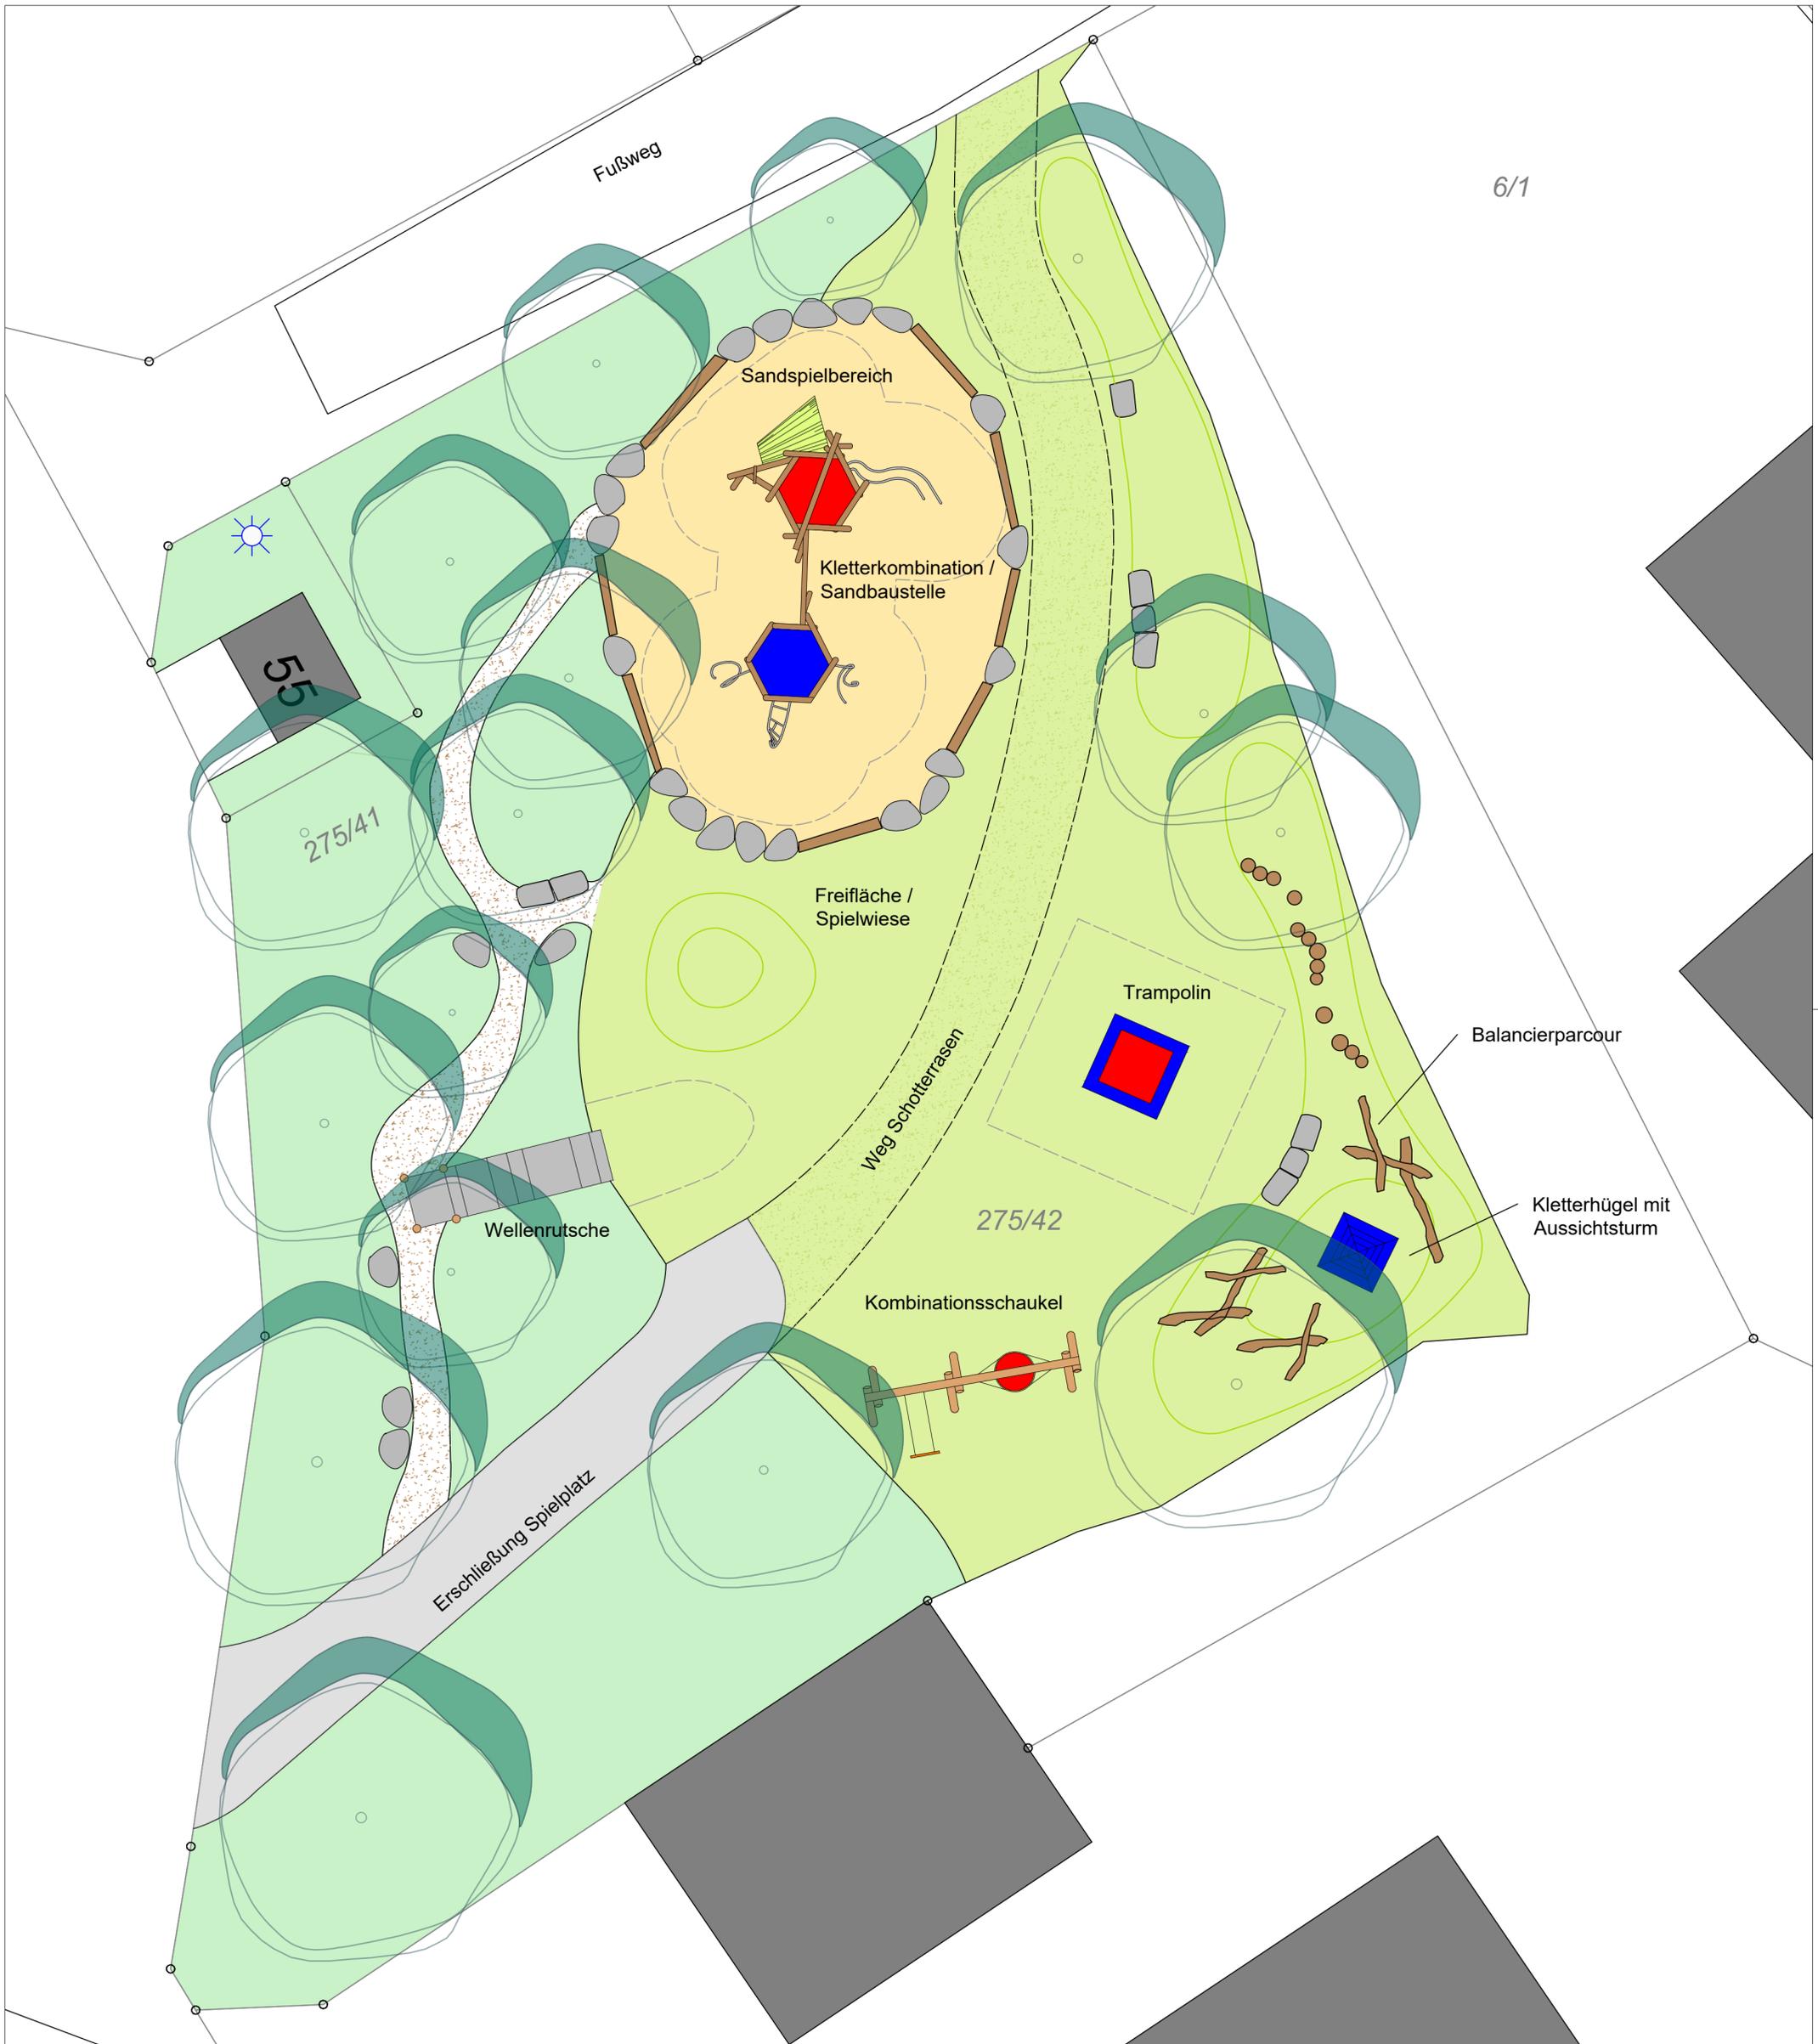

Sanierung Spielplatz

Ringschnait / Sachsen Variante A

Plan im Original Maßstab 1 : 100

Stadtplanungsamt Biberach, den 23.01.2024

