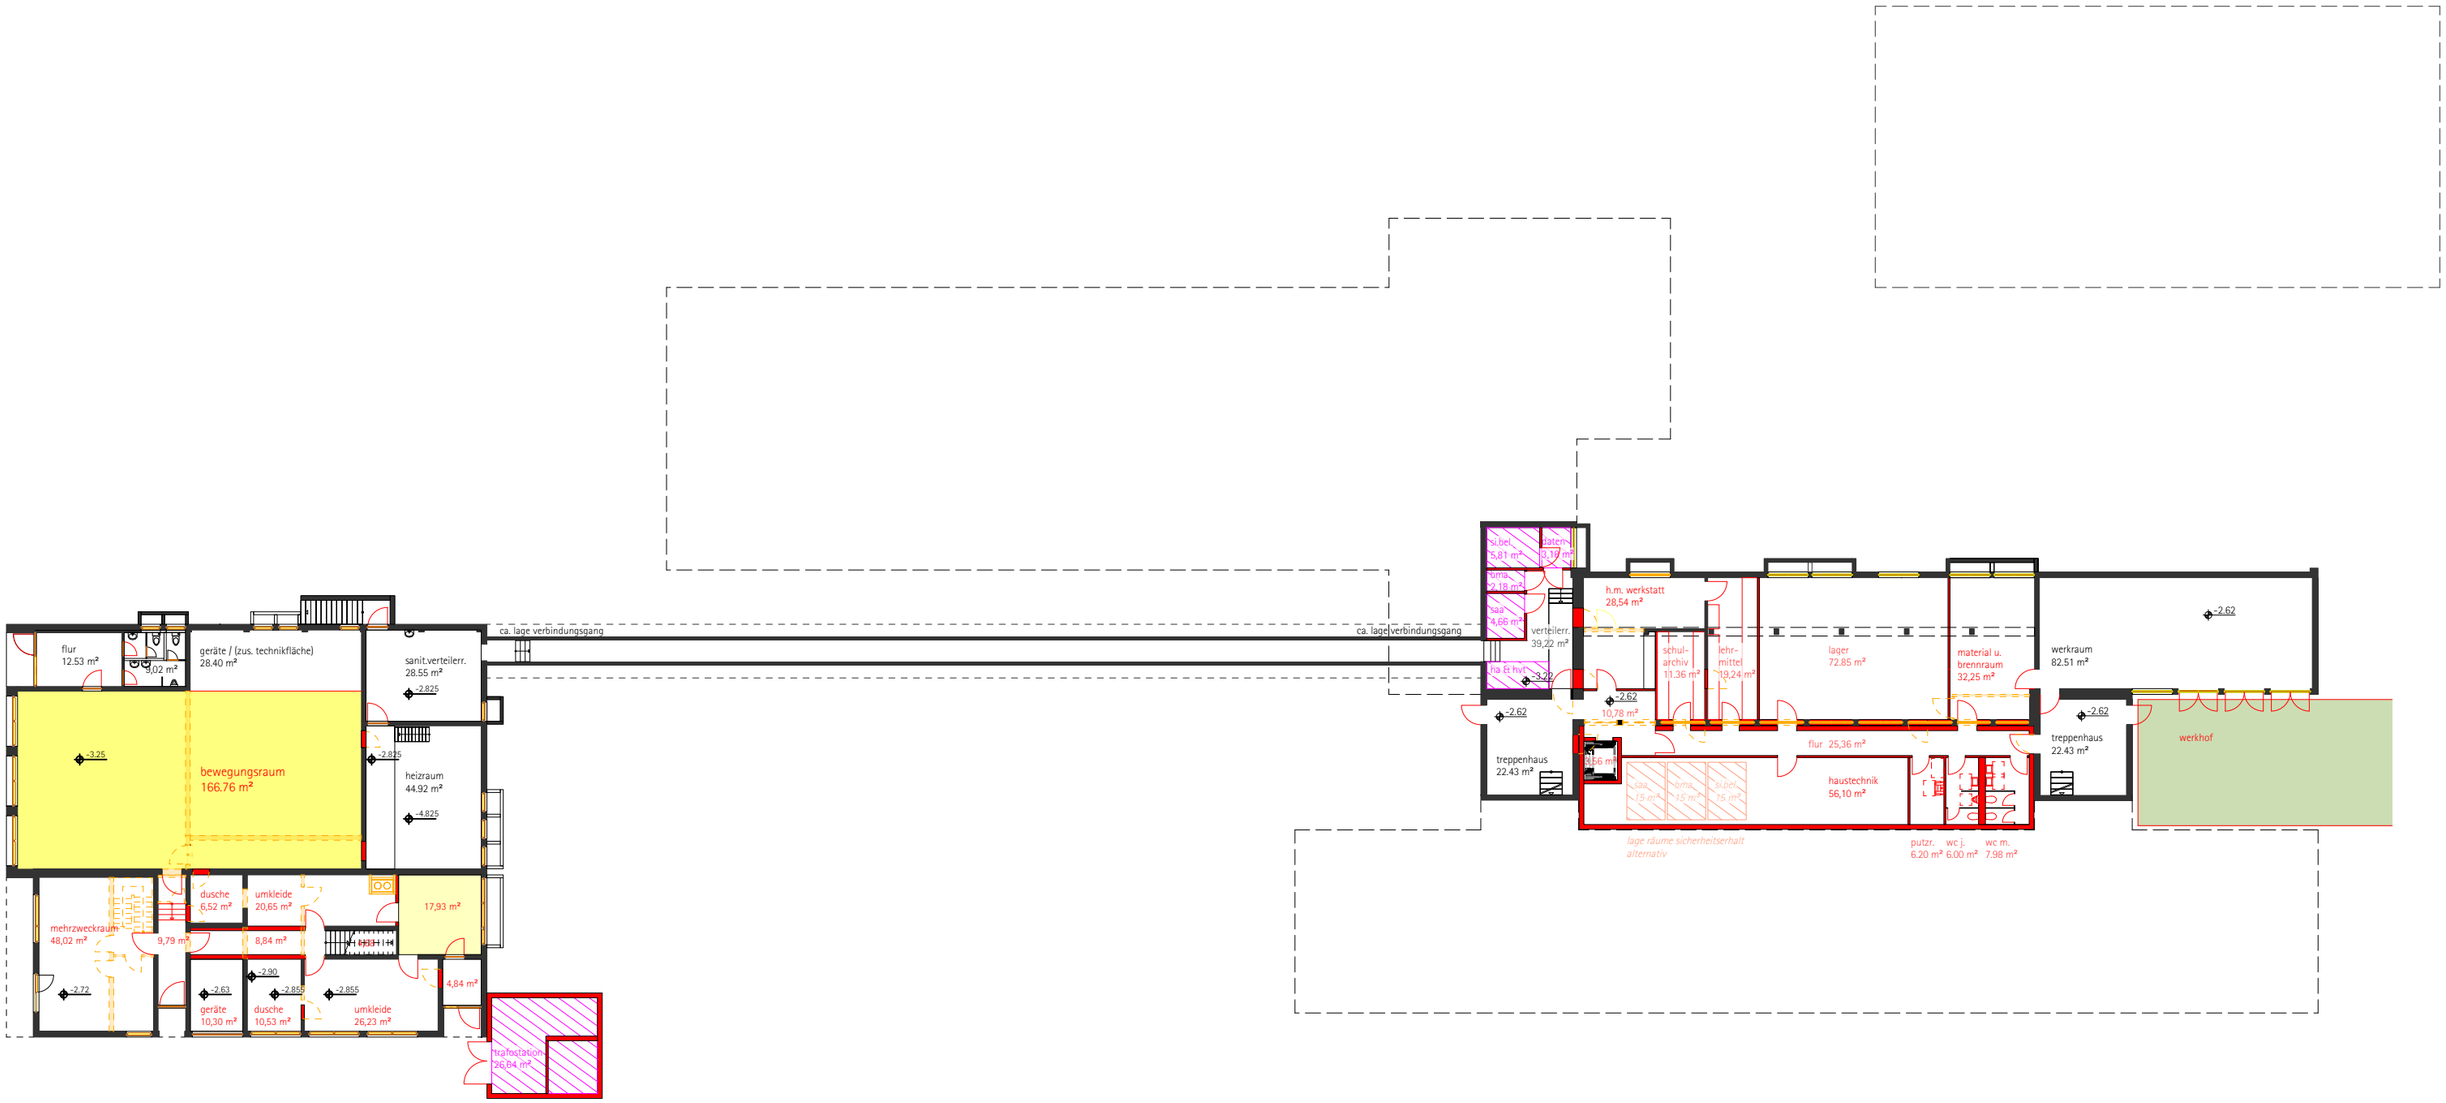

mbs

planinhalt	maßstab	datum
vorentwurf grundriss untergeschoss	1/320	22.03.2024

jasarevic l hack architekten bda . willi-erlbeck-ring 8 86415 mering . fon 08233 7353 644 . email mering@b-au.com