


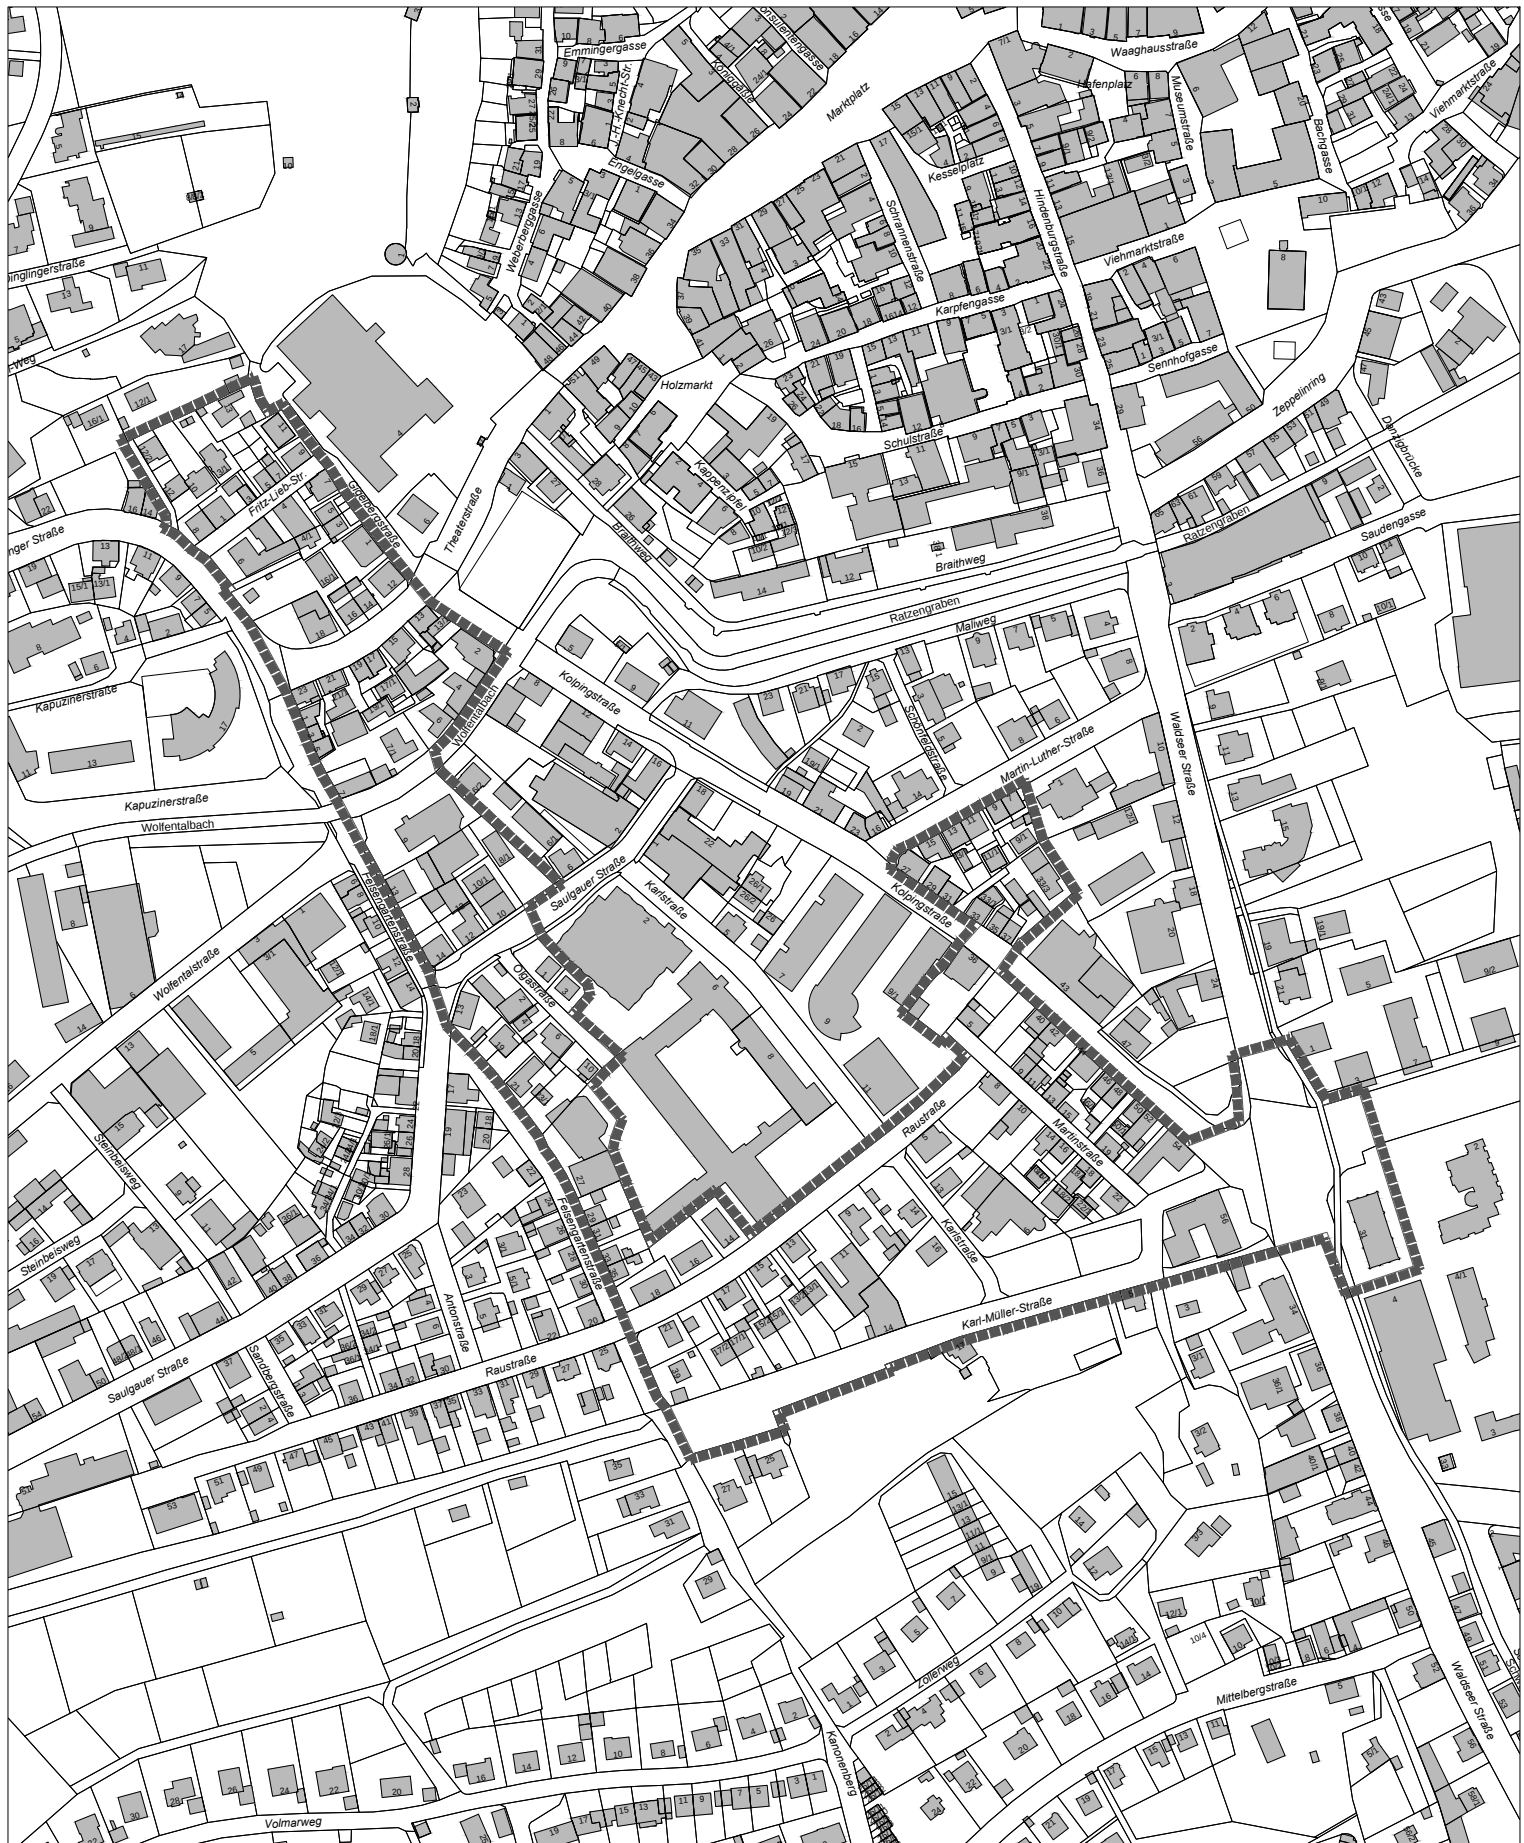

Abgrenzung
des Sanierungsgebiets

Sanierungsgebiet "Innenstadt Südwest"

Plan im Original ohne Maßstab

Stadtplanungsamt Biberach, 22.01.2013

