



GRUNDRISS

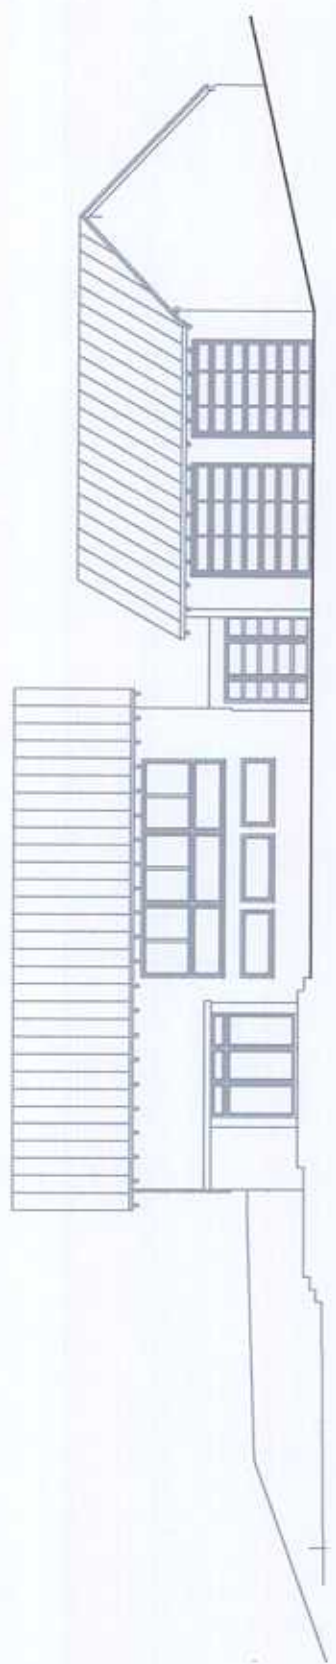


ANSICHT WESTEN


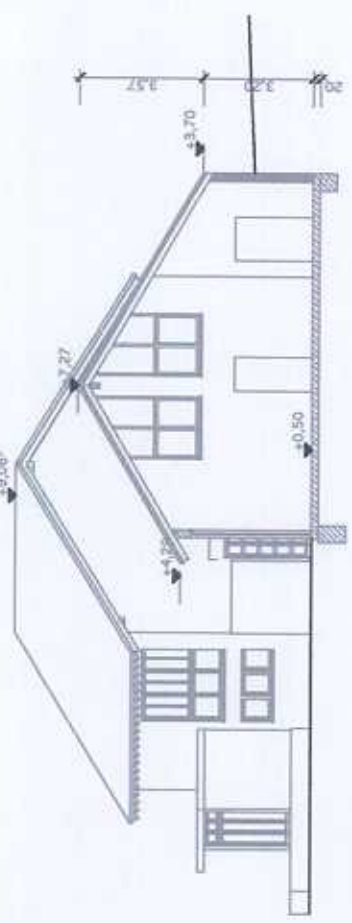


SCHNITT C - C



SCHNITT B - B

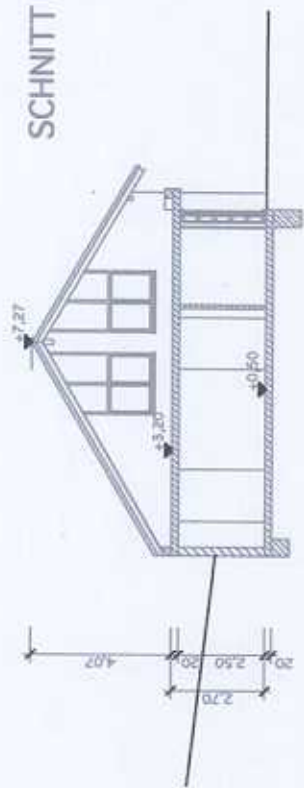

SCHNITT A - A

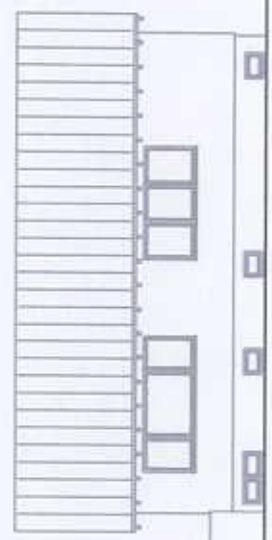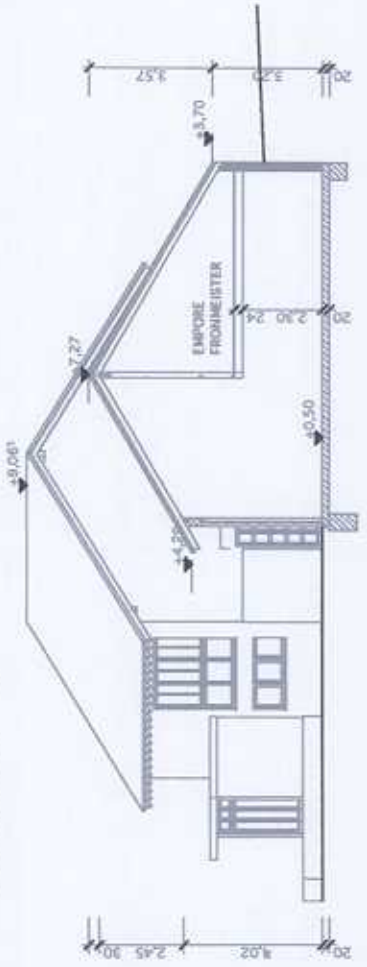

ANSICHT OSTEN

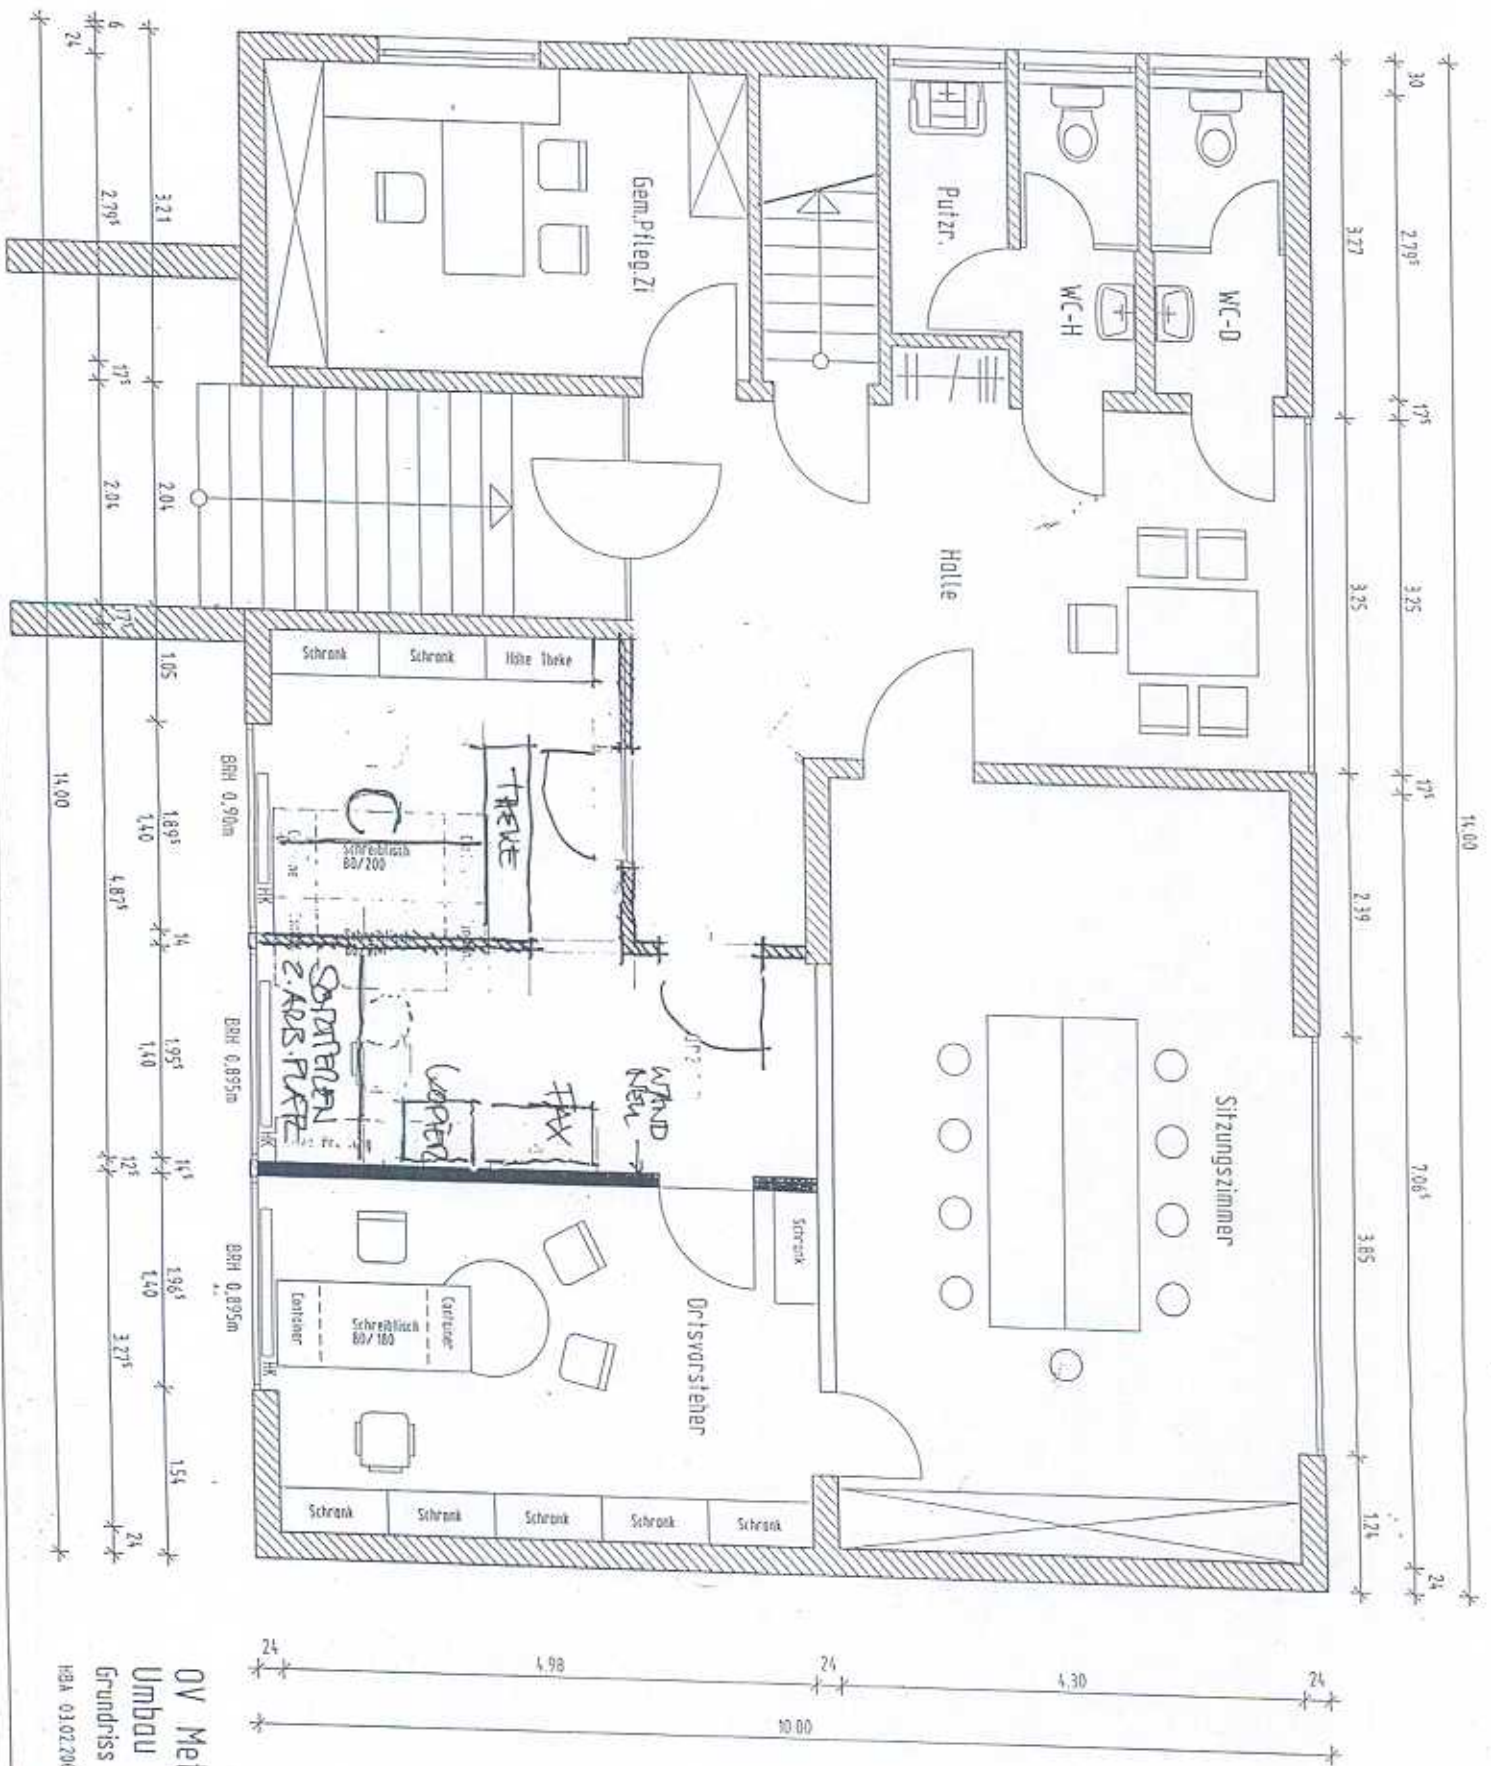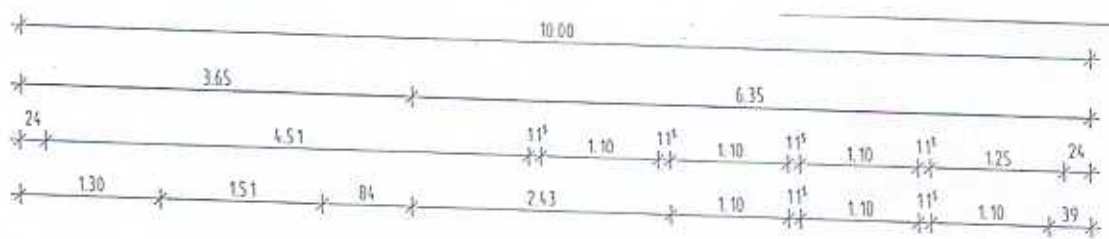

OV Mettenberg
 Umbau
 Grundriss EG M150
 HGA 03.07.2005 Ro