


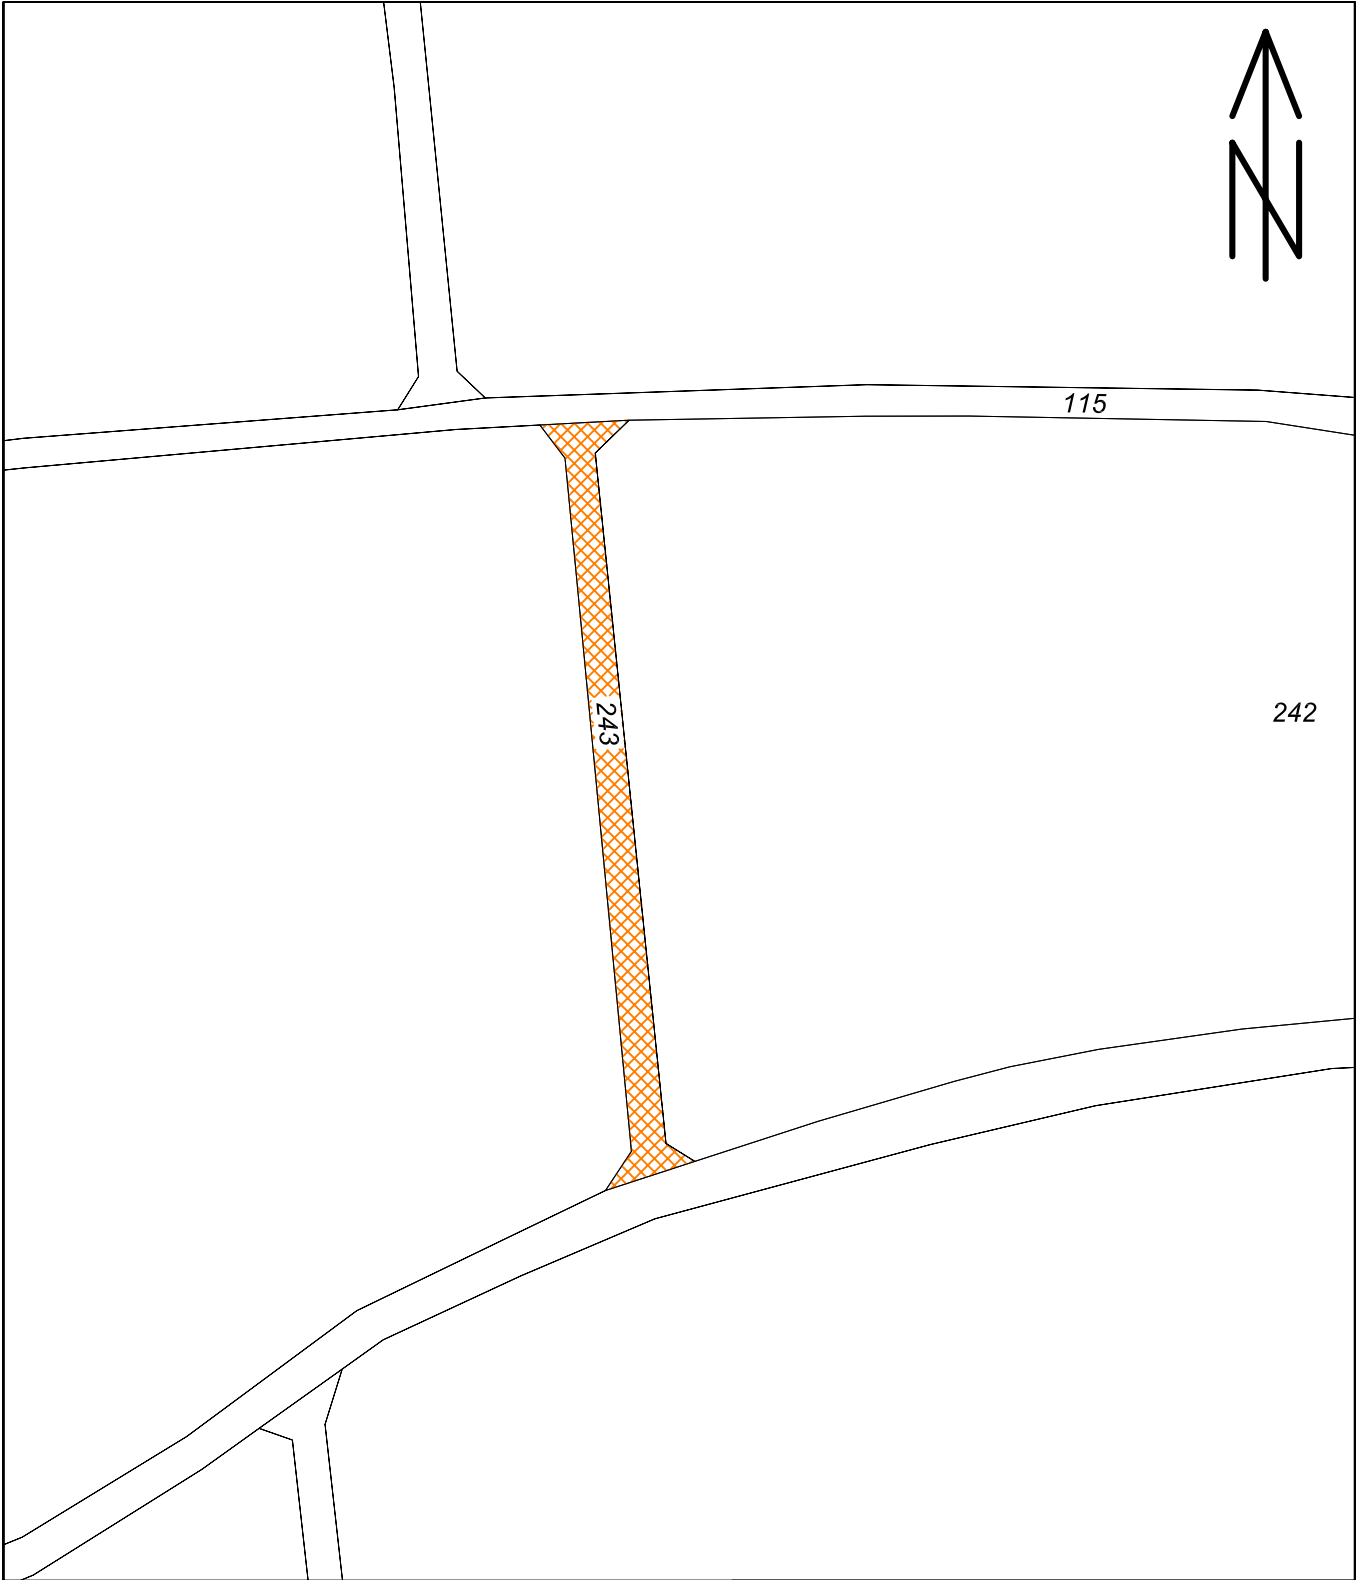

Einziehung Feldweg
Flurstück 243
Gemarkung Stafflangen

Höhen im Neuen SYSTEM

aufgestellt:
Biberach, den 25.02.2009

bear.		
gez.		
geän.		
geän.		
Maßstab 1 : 1000		
Plan Nr.:		