


NORD

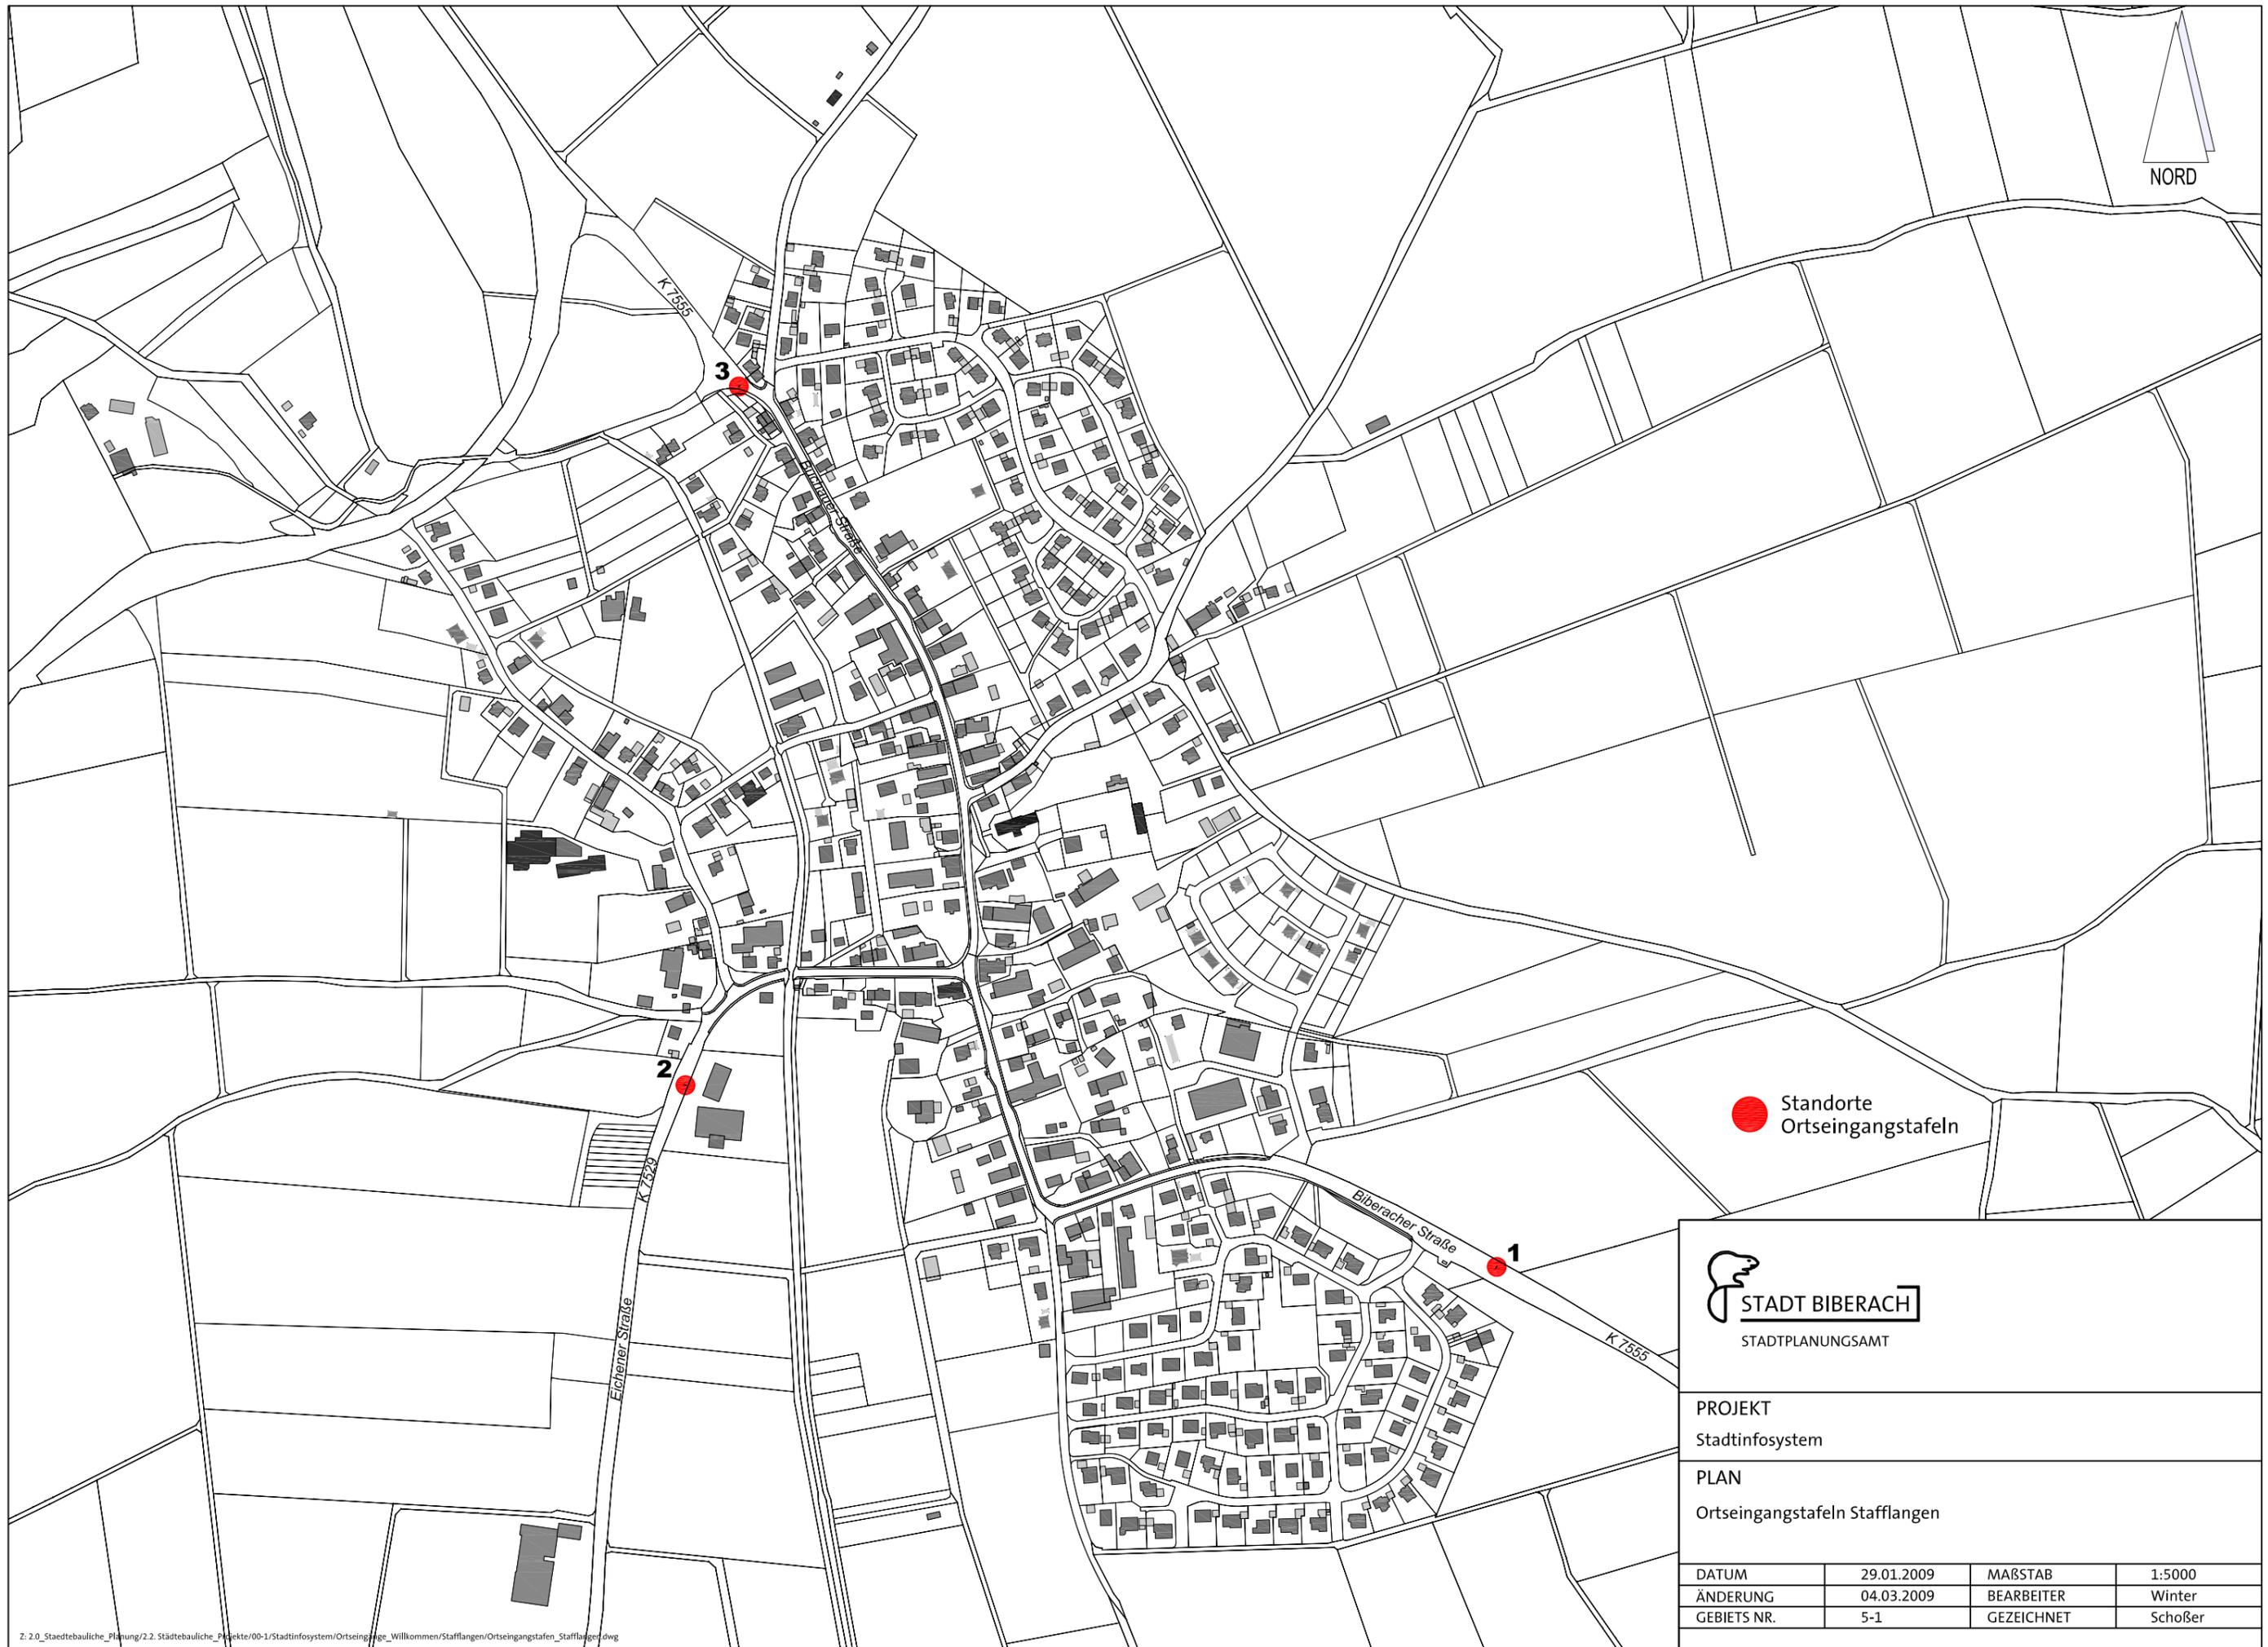

Standorte  
Ortseingangstafeln



PROJEKT  
Stadtfinfosystem

PLAN  
Ortseingangstafeln Stafflangen

DATUM	29.01.2009	MAßSTAB	1:5000
ÄNDERUNG	04.03.2009	BEARBEITER	Winter
GEBIETS NR.	5-1	GEZEICHNET	Schoßer