

Ansicht Nord

VARIANTE

Projekt

JUKS

Sanierung Jugendkunstschule

Hindenburgstrasse 34  
88400 Biberach a.d. Riss

Bauherr

Stadt Biberach

vertreten durch das

Hochbauamt

Museumstrasse 2  
88400 Biberach a.d. Riss

Planung

Gurland + Seher

Bleicherstrasse 1  
88400 Biberach a.d. Riss


Architekten BDA

T 07351 12563  
F 07351 14608

Entwurf

M 1:100

25.08.2009

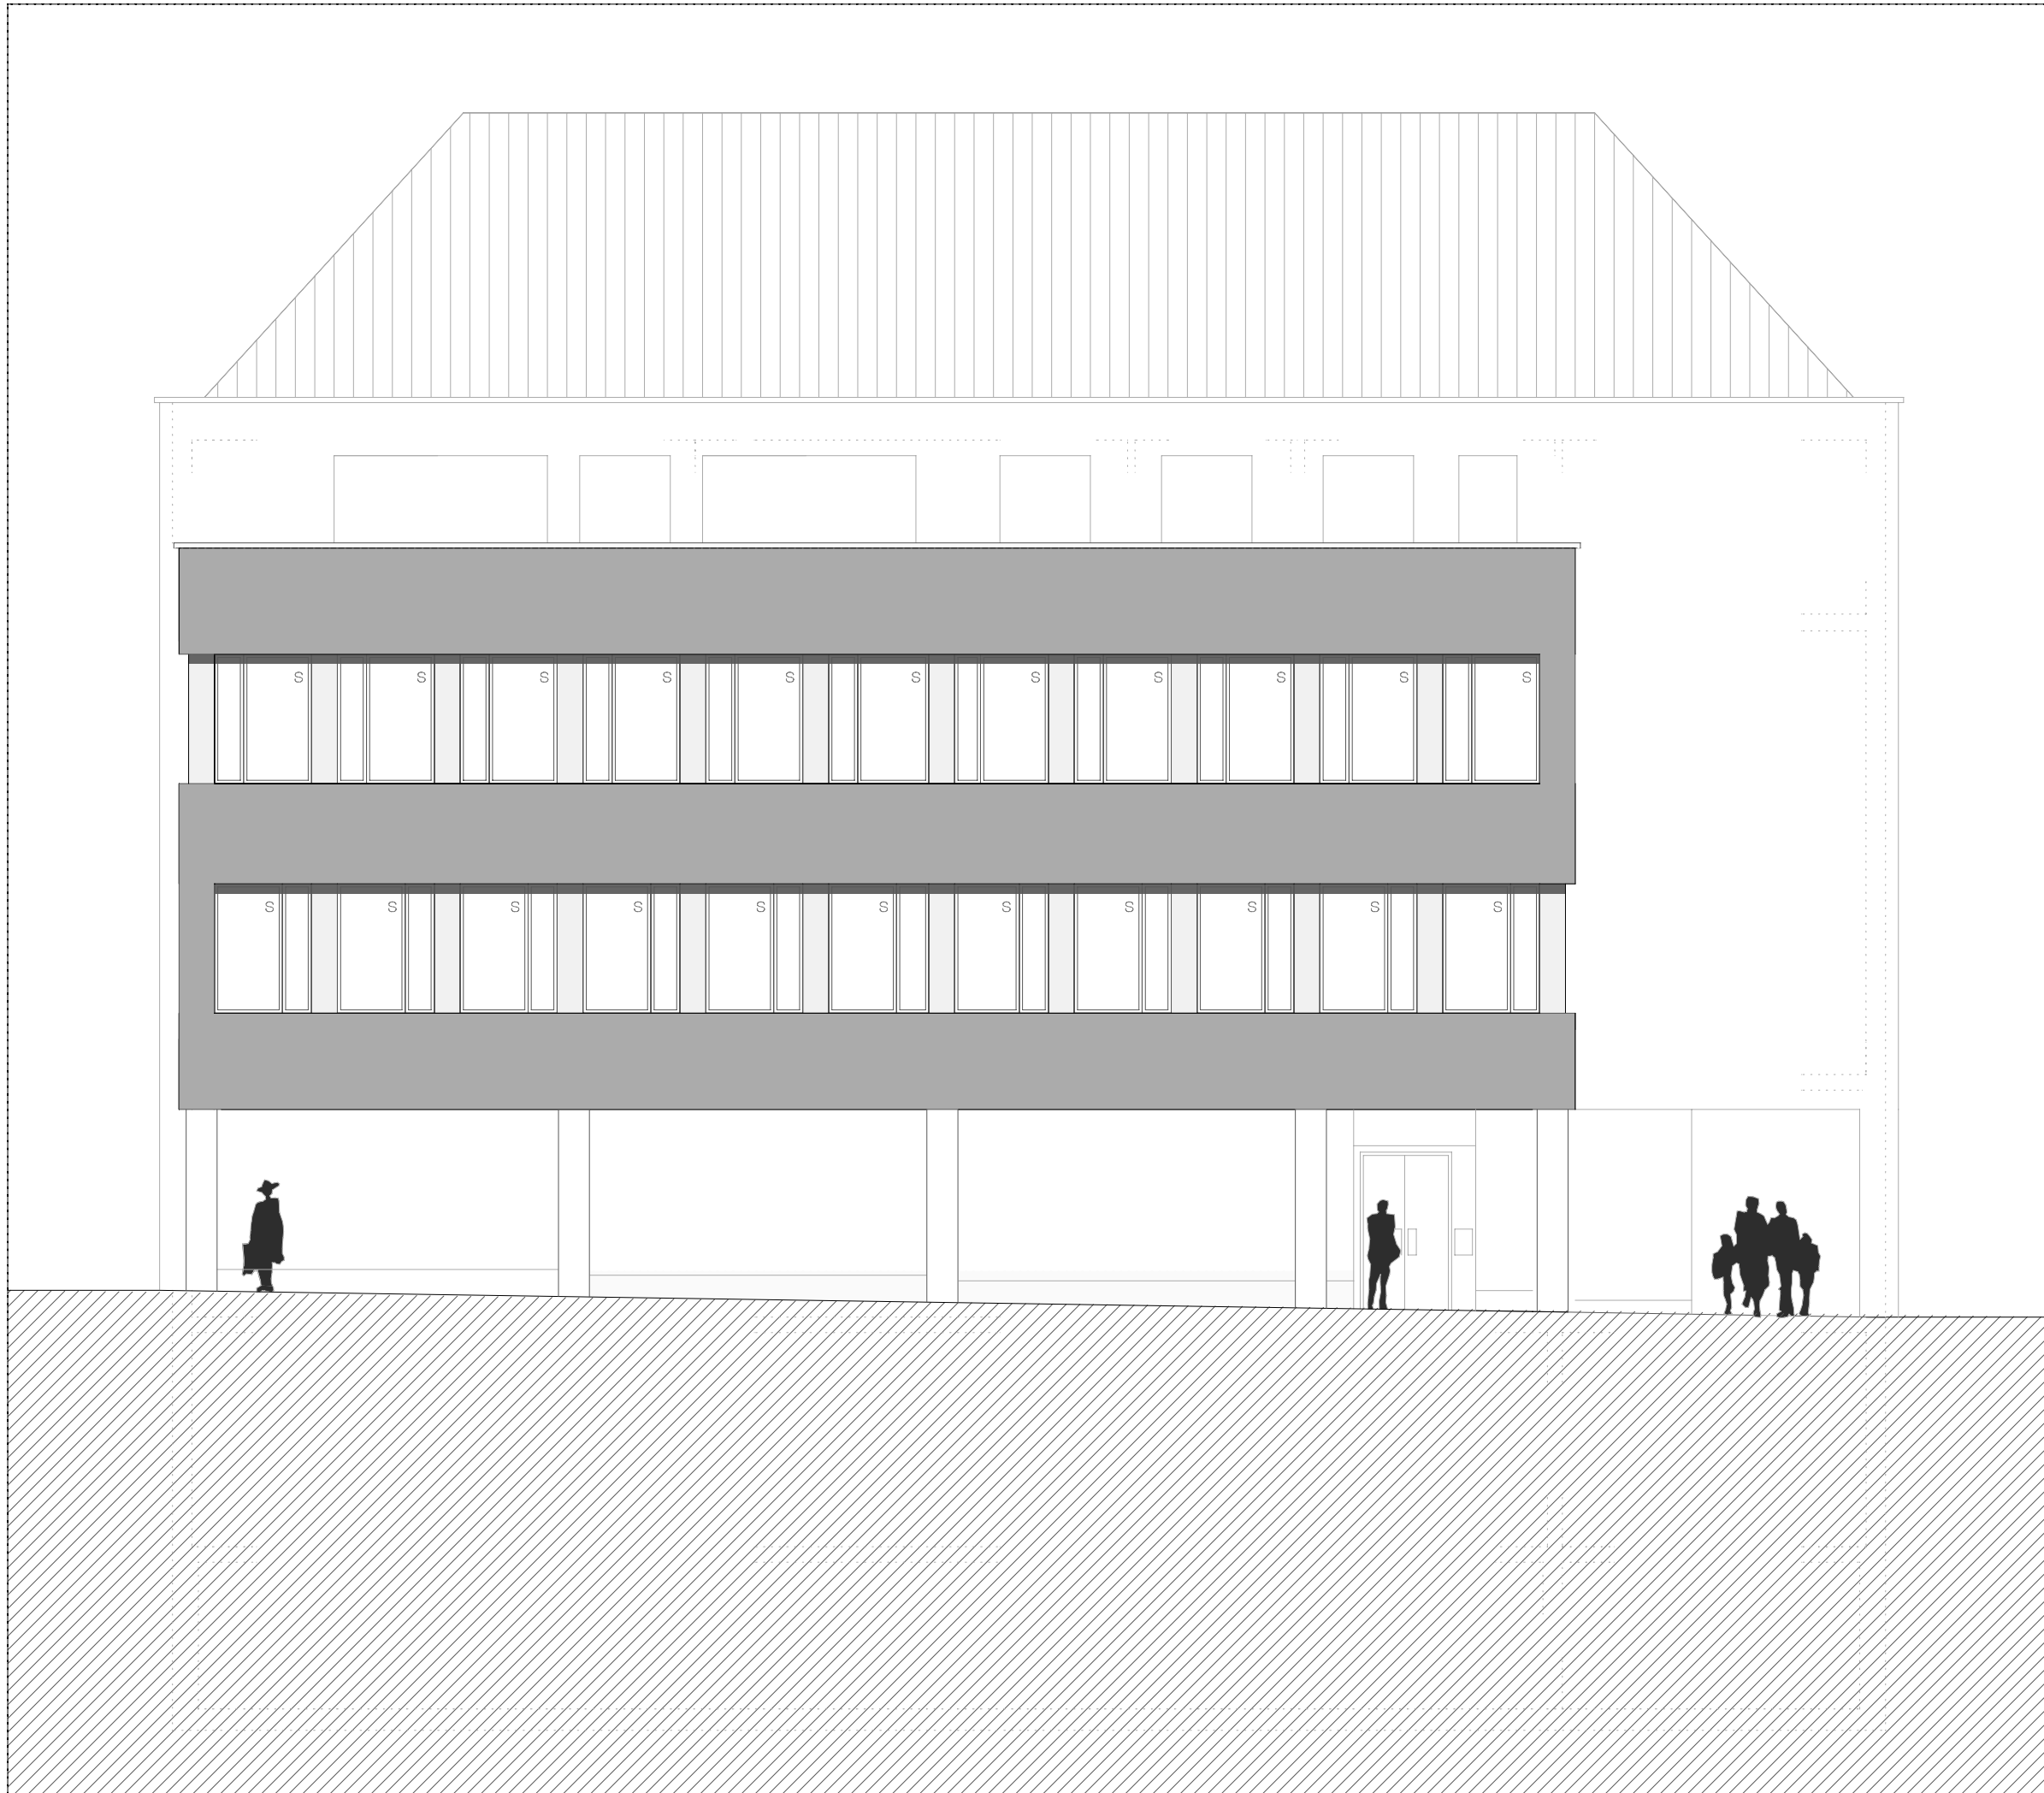

Ansicht Ost

VARIANTE

Projekt

JUKS

Sanierung Jugendkunstschule

Hindenburgstrasse 34  
88400 Biberach a.d. Riss

Bauherr

Stadt Biberach

vertreten durch das

Hochbauamt

Museumstrasse 2  
88400 Biberach a.d. Riss

Planung

Gurland + Seher

Bleicherstrasse 1  
88400 Biberach a.d. Riss


Architekten BDA

T 07351 12563  
F 07351 14608

Entwurf

M 1:100

25.08.2009

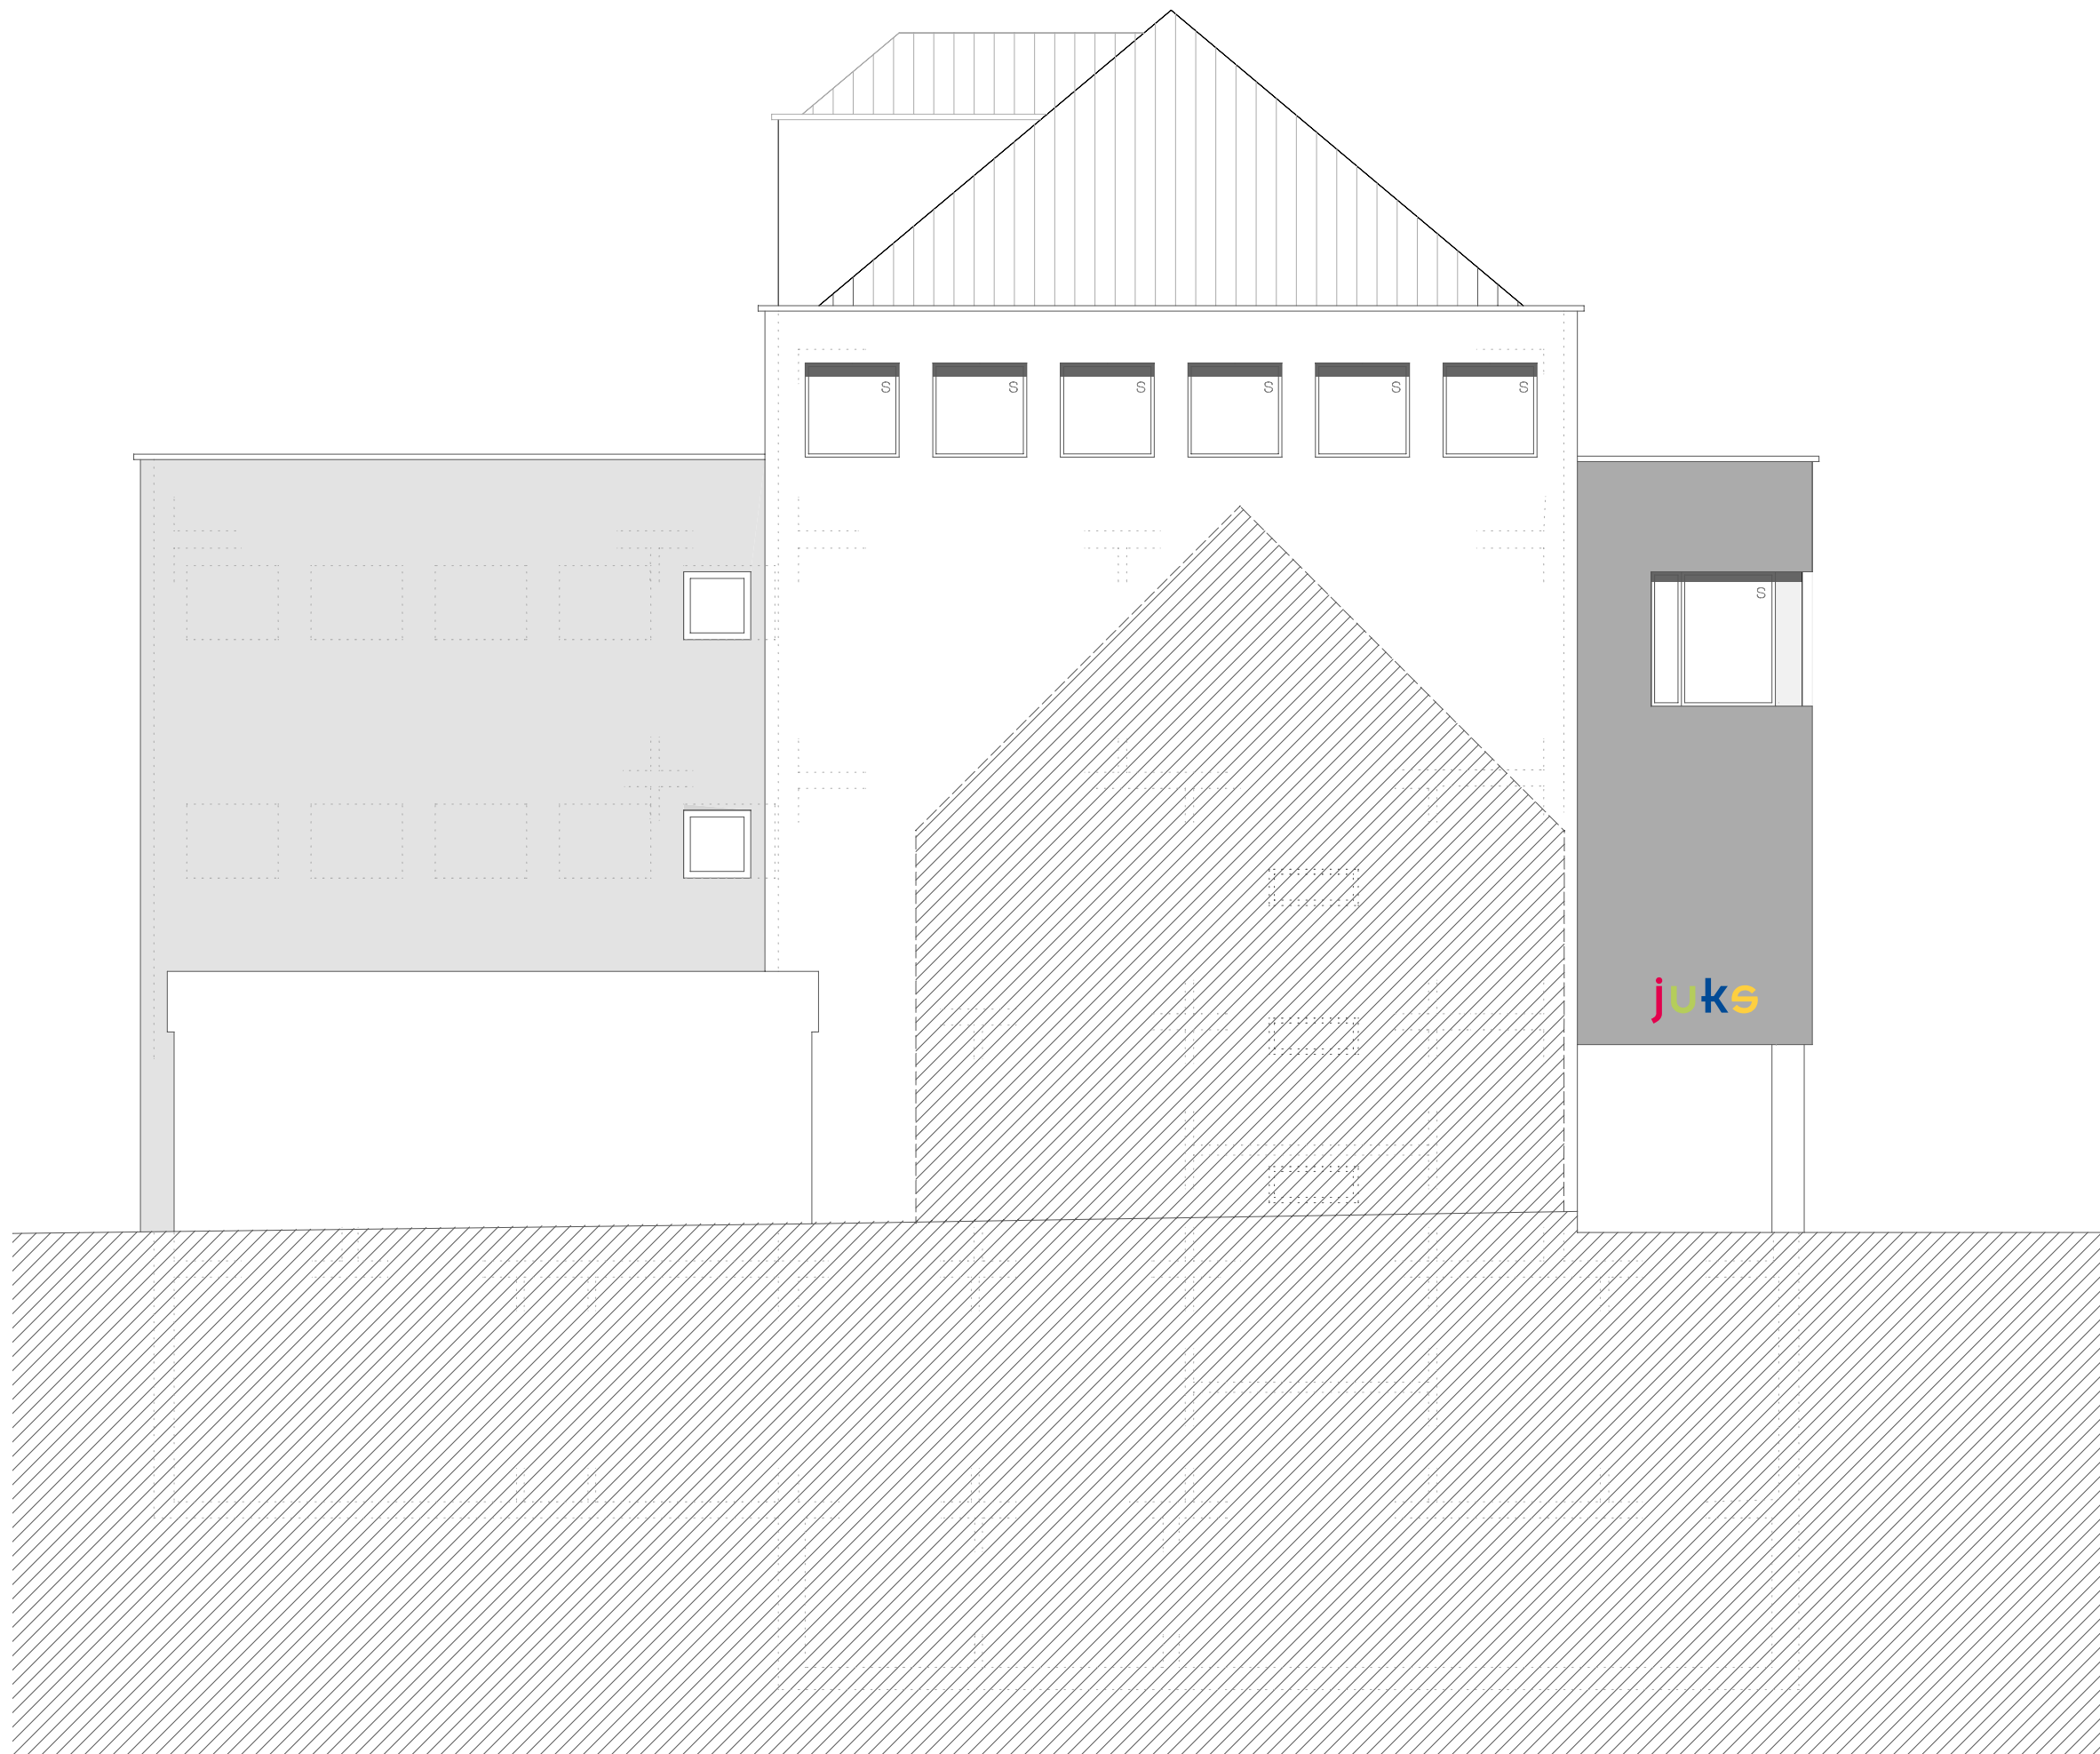

Ansicht Süd

VARIANTE

Projekt

JUKS

Sanierung Jugendkunstschule

Hindenburgstrasse 34  
88400 Biberach a.d. Riss

Bauherr

Stadt Biberach

vertreten durch das

Hochbauamt

Museumstrasse 2  
88400 Biberach a.d. Riss

Planung

Gurland + Seher  
Bleicherstrasse 1  
88400 Biberach a.d. Riss

Architekten BDA

T 07351 12563  
F 07351 14608

Entwurf

M 1:100

25.08.2009

