Erweiterung Sportanlage Mettenberg Variante 1

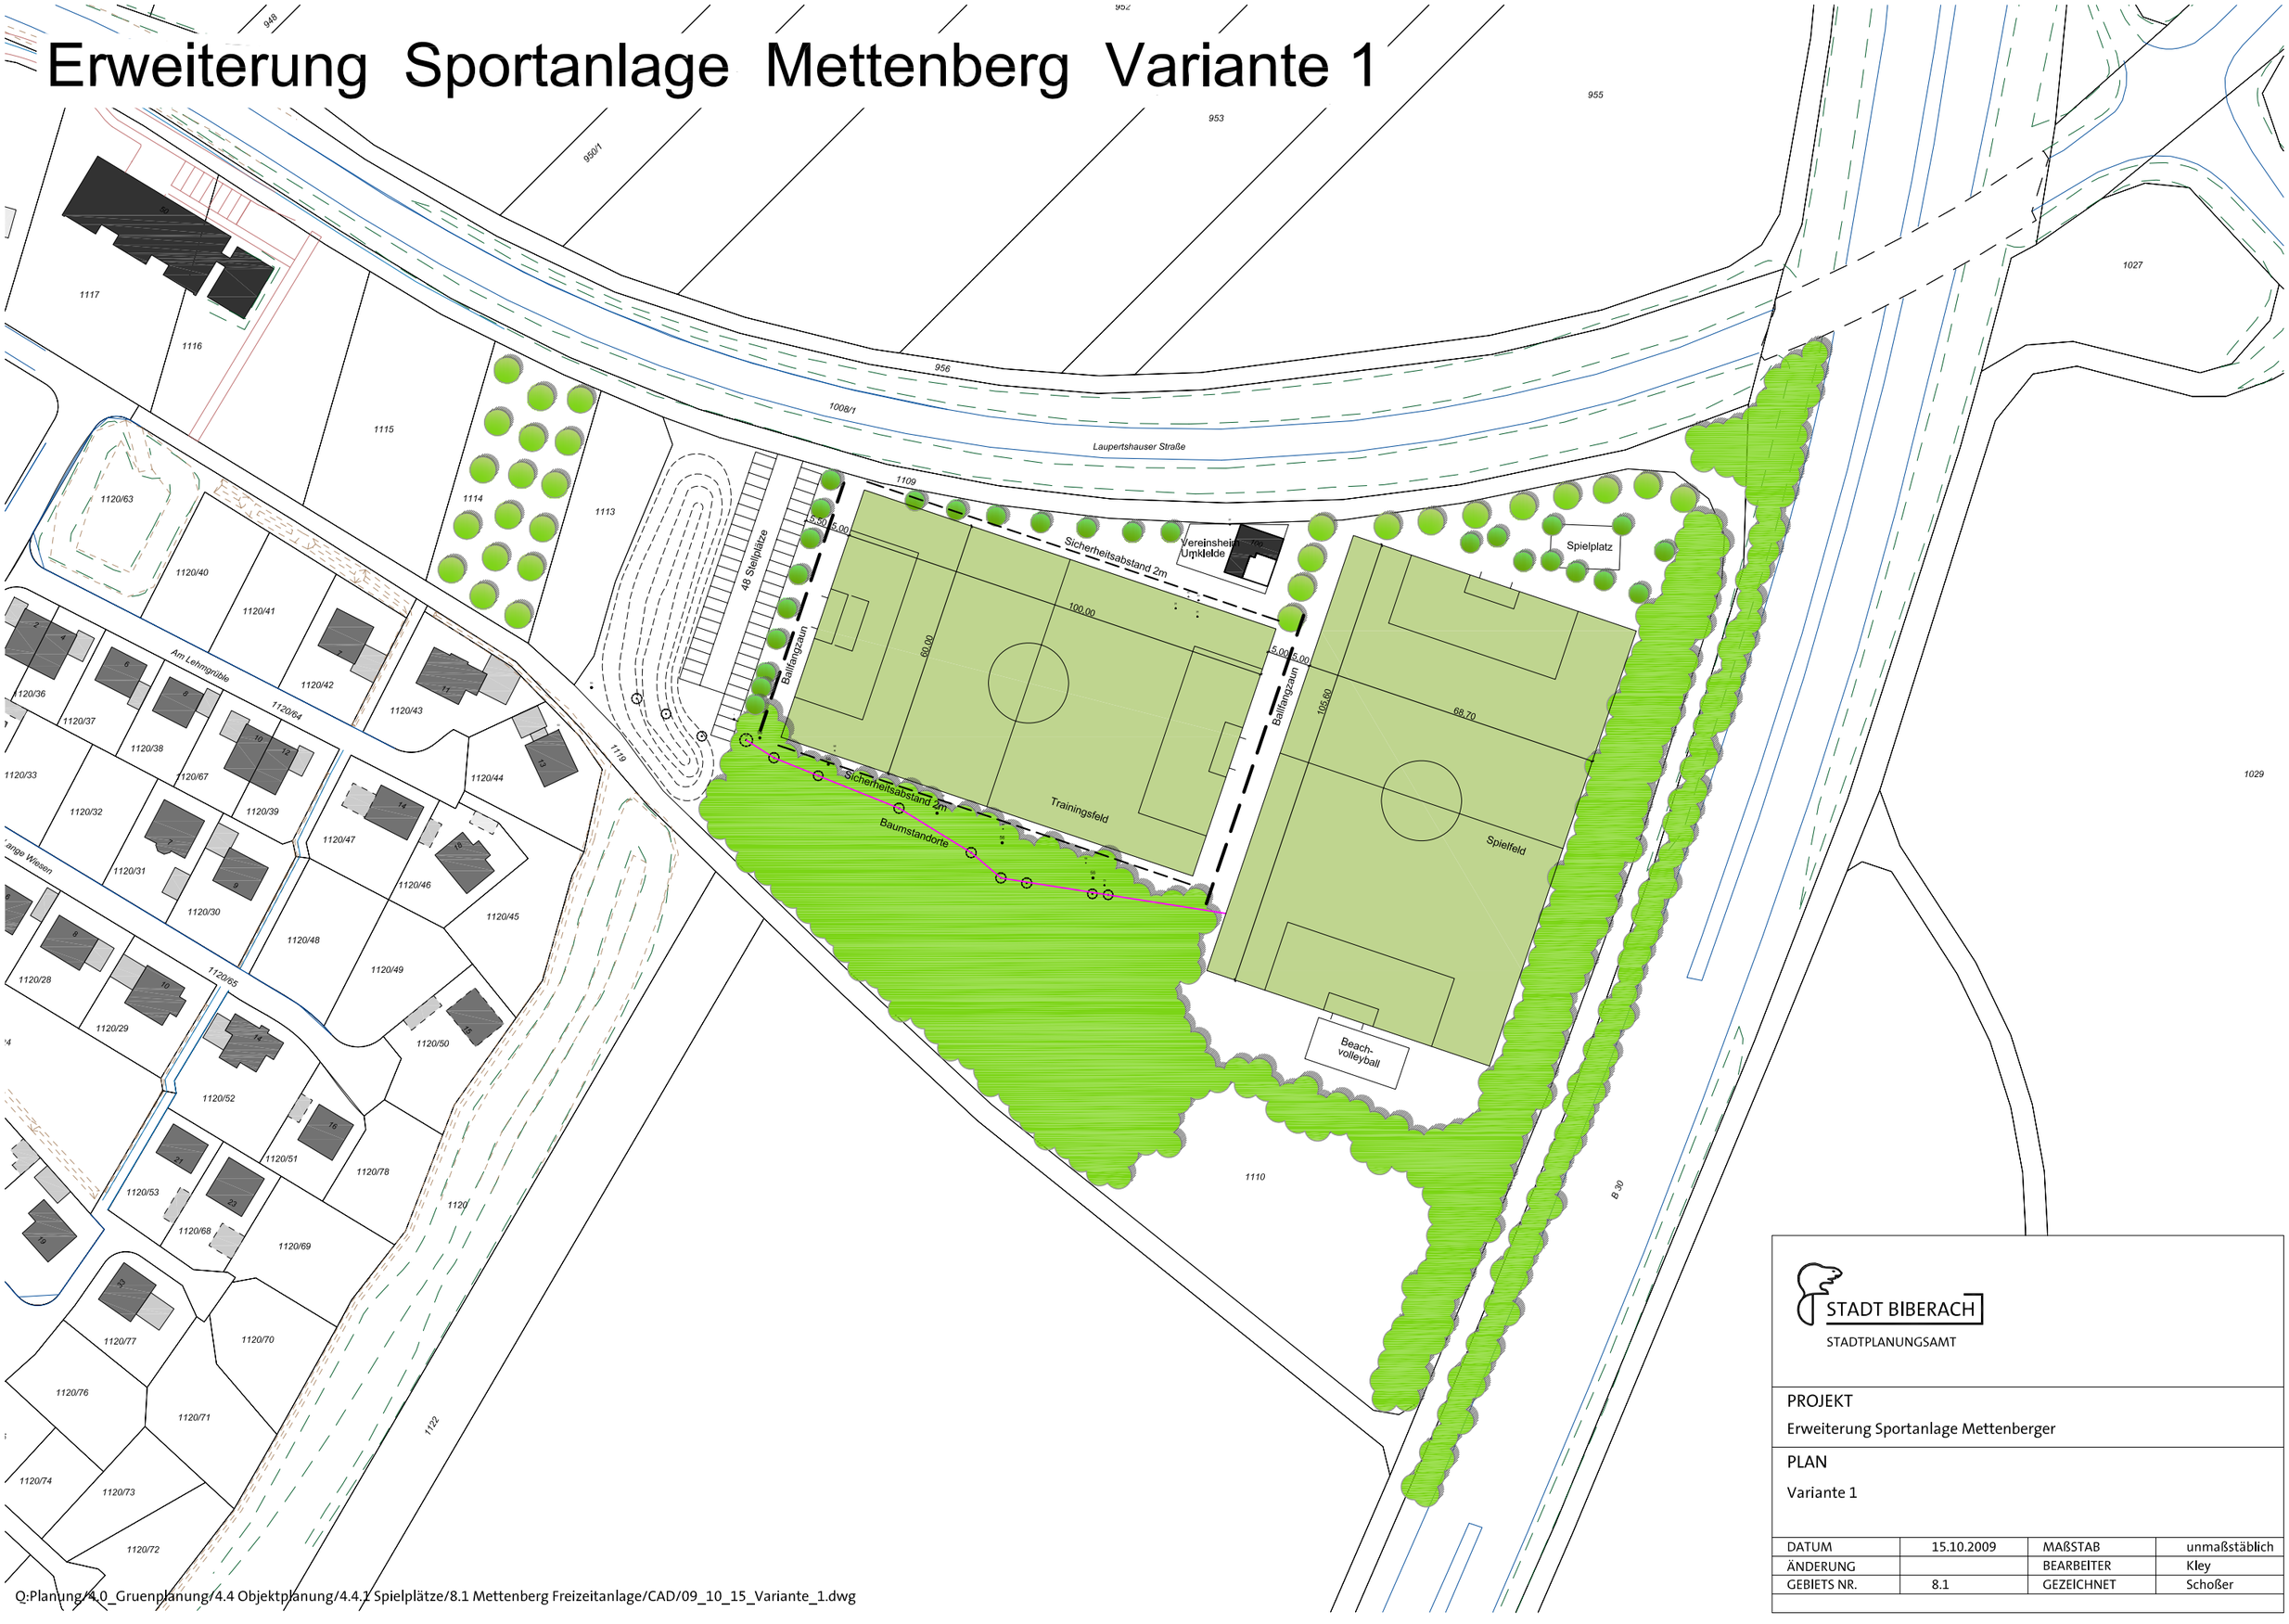

STADT BIBERACH
STADTPLANUNGSAMT

PROJEKT
Erweiterung Sportanlage Mettenberger

PLAN
Variante 1

DATUM	15.10.2009	MAßSTAB	unmaßstäblich
ÄNDERUNG		BEARBEITER	Kley
GEBIETS NR.	8.1	GEZEICHNET	Schoßer

Q:Planung/4.0_Gruenplanung/4.4 Objektplanung/4.4.1 Spielplätze/8.1 Mettenberg Freizeitanlage/CAD/09_10_15_Variante_1.dwg

Erweiterung Sportanlage Mettenberg
Variante 2

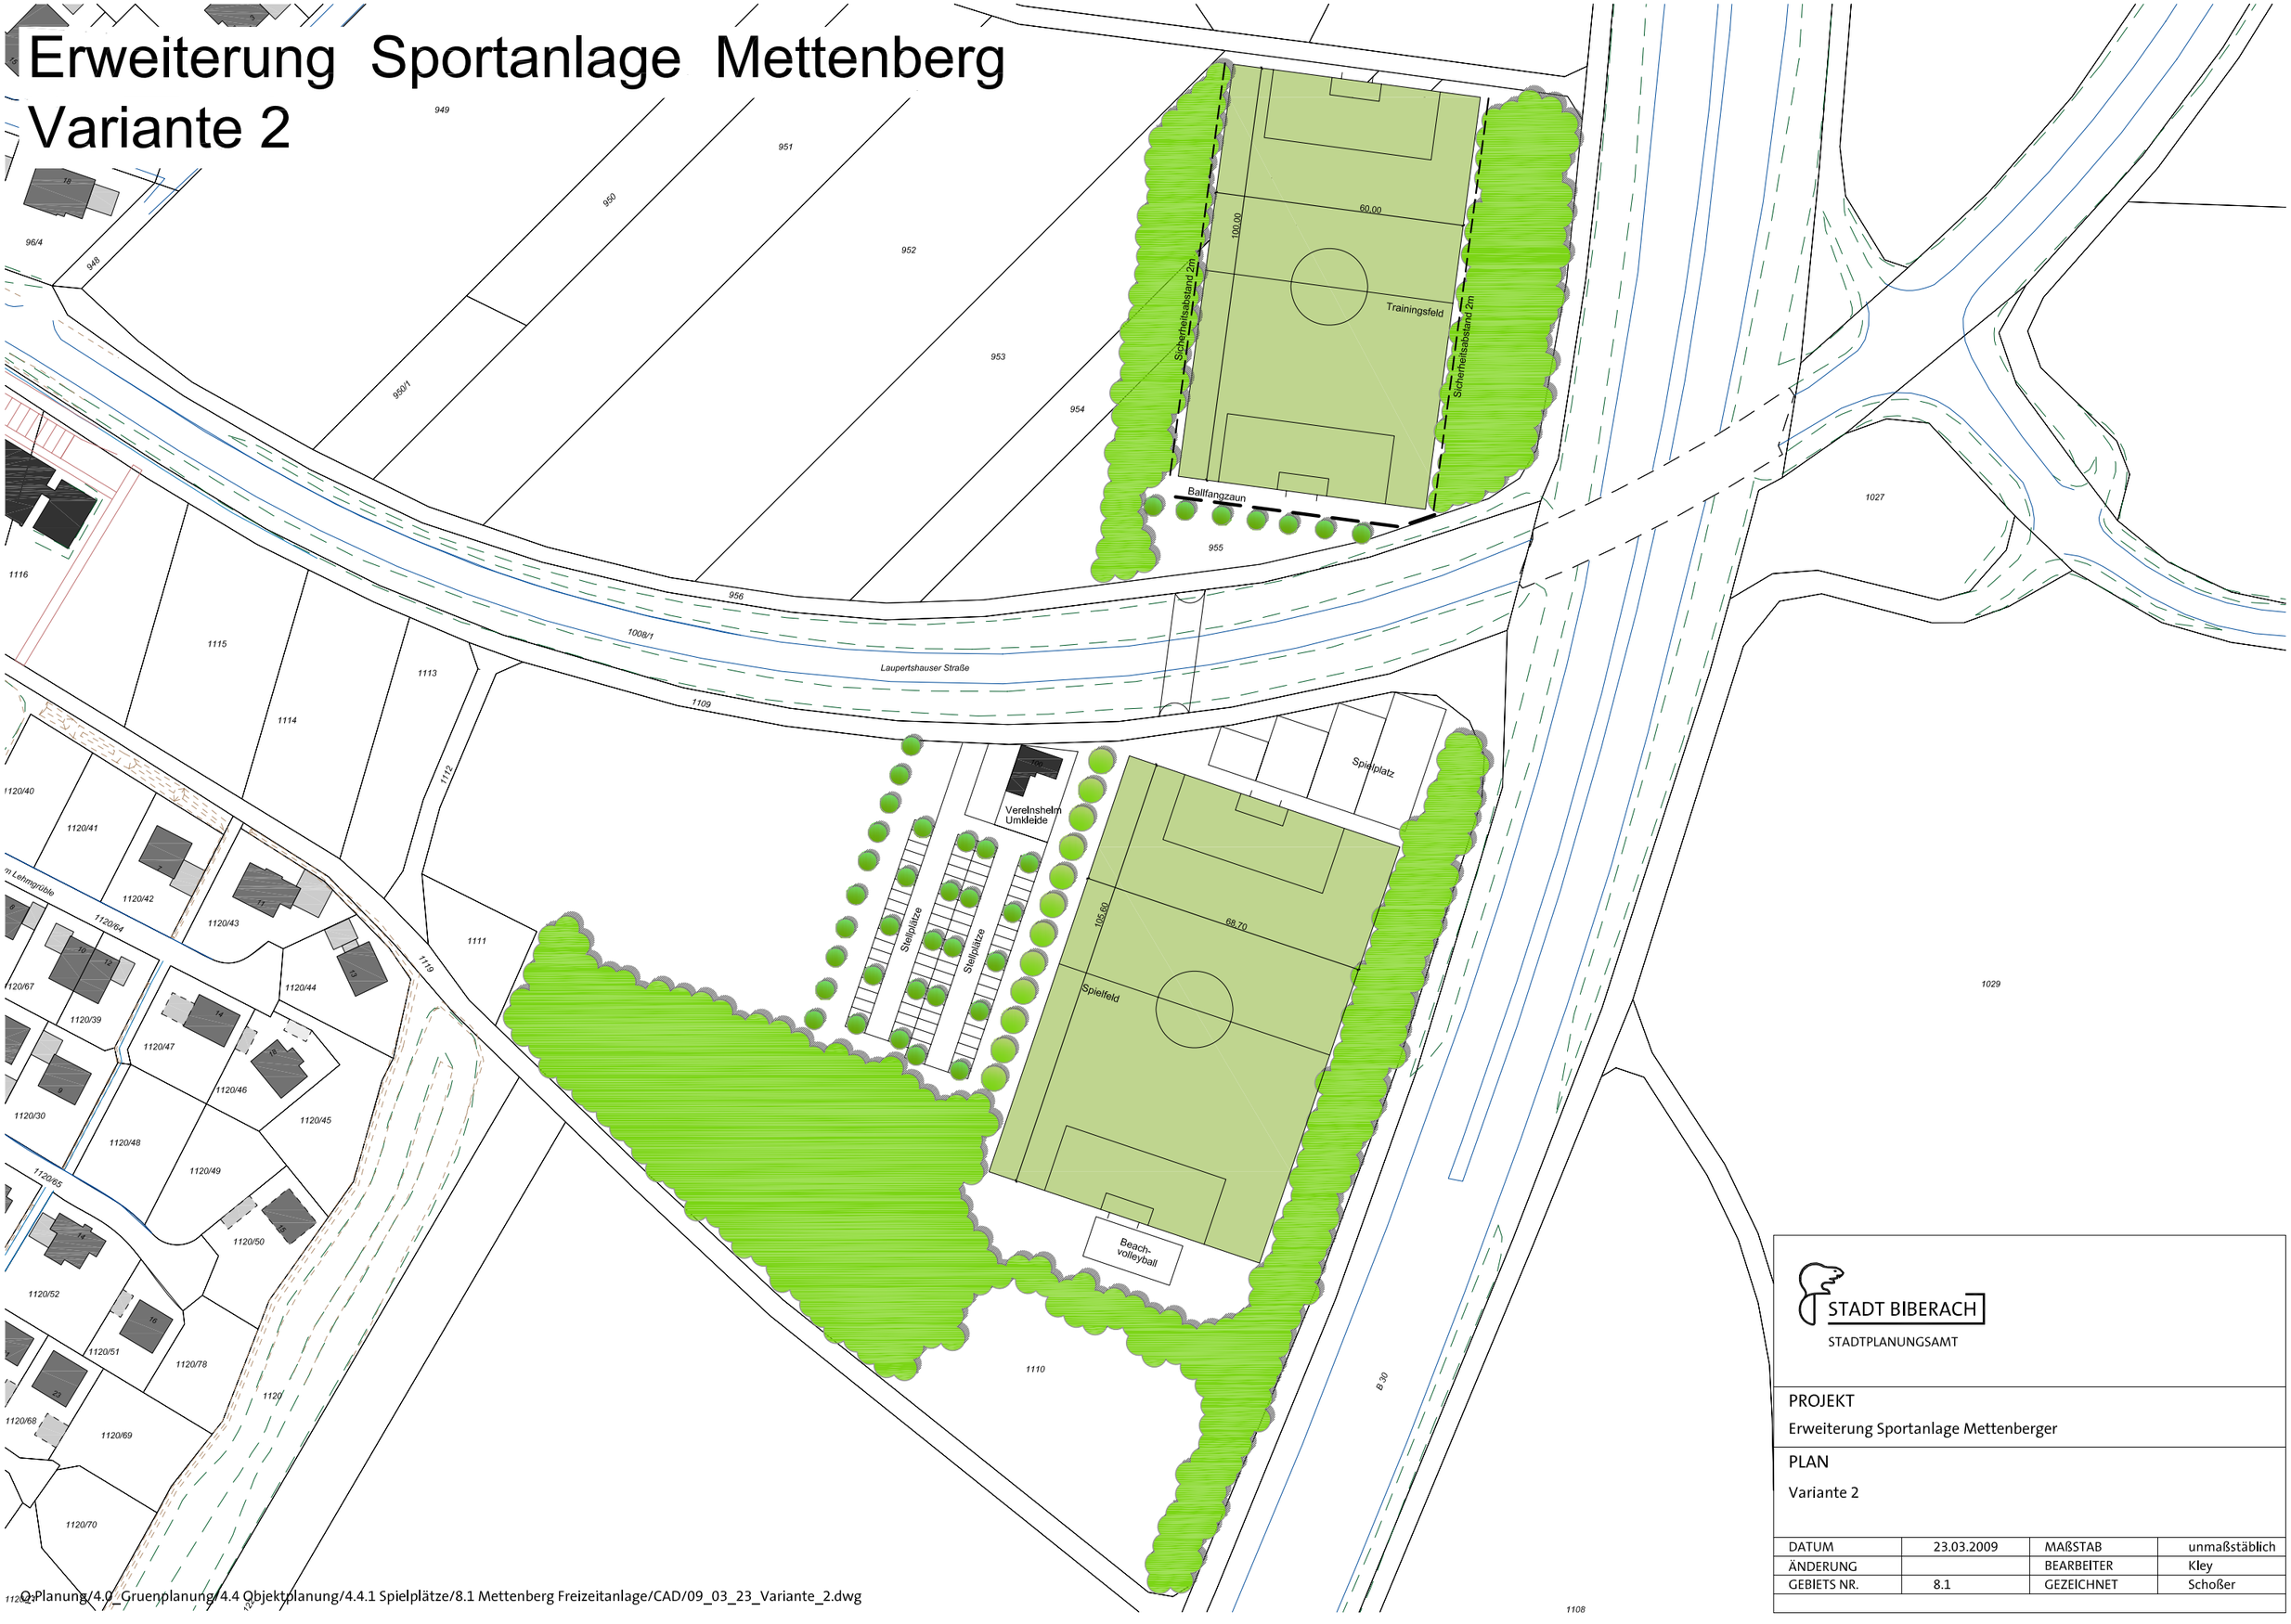

STADT BIBERACH
STADTPLANUNGSAMT

PROJEKT
Erweiterung Sportanlage Mettenberger

PLAN
Variante 2

DATUM	23.03.2009	MAßSTAB	unmaßstäblich
ÄNDERUNG		BEARBEITER	Kley
GEBIETS NR.	8.1	GEZEICHNET	Schoßer

Q:\Planung\4.0_Gruenplanung\4.4 Objektplanung\4.4.1 Spielplätze\8.1 Mettenberg Freizeitanlage\CAD\09_03_23_Variante_2.dwg

Erweiterung Sportanlage Mettenberg Variante 3

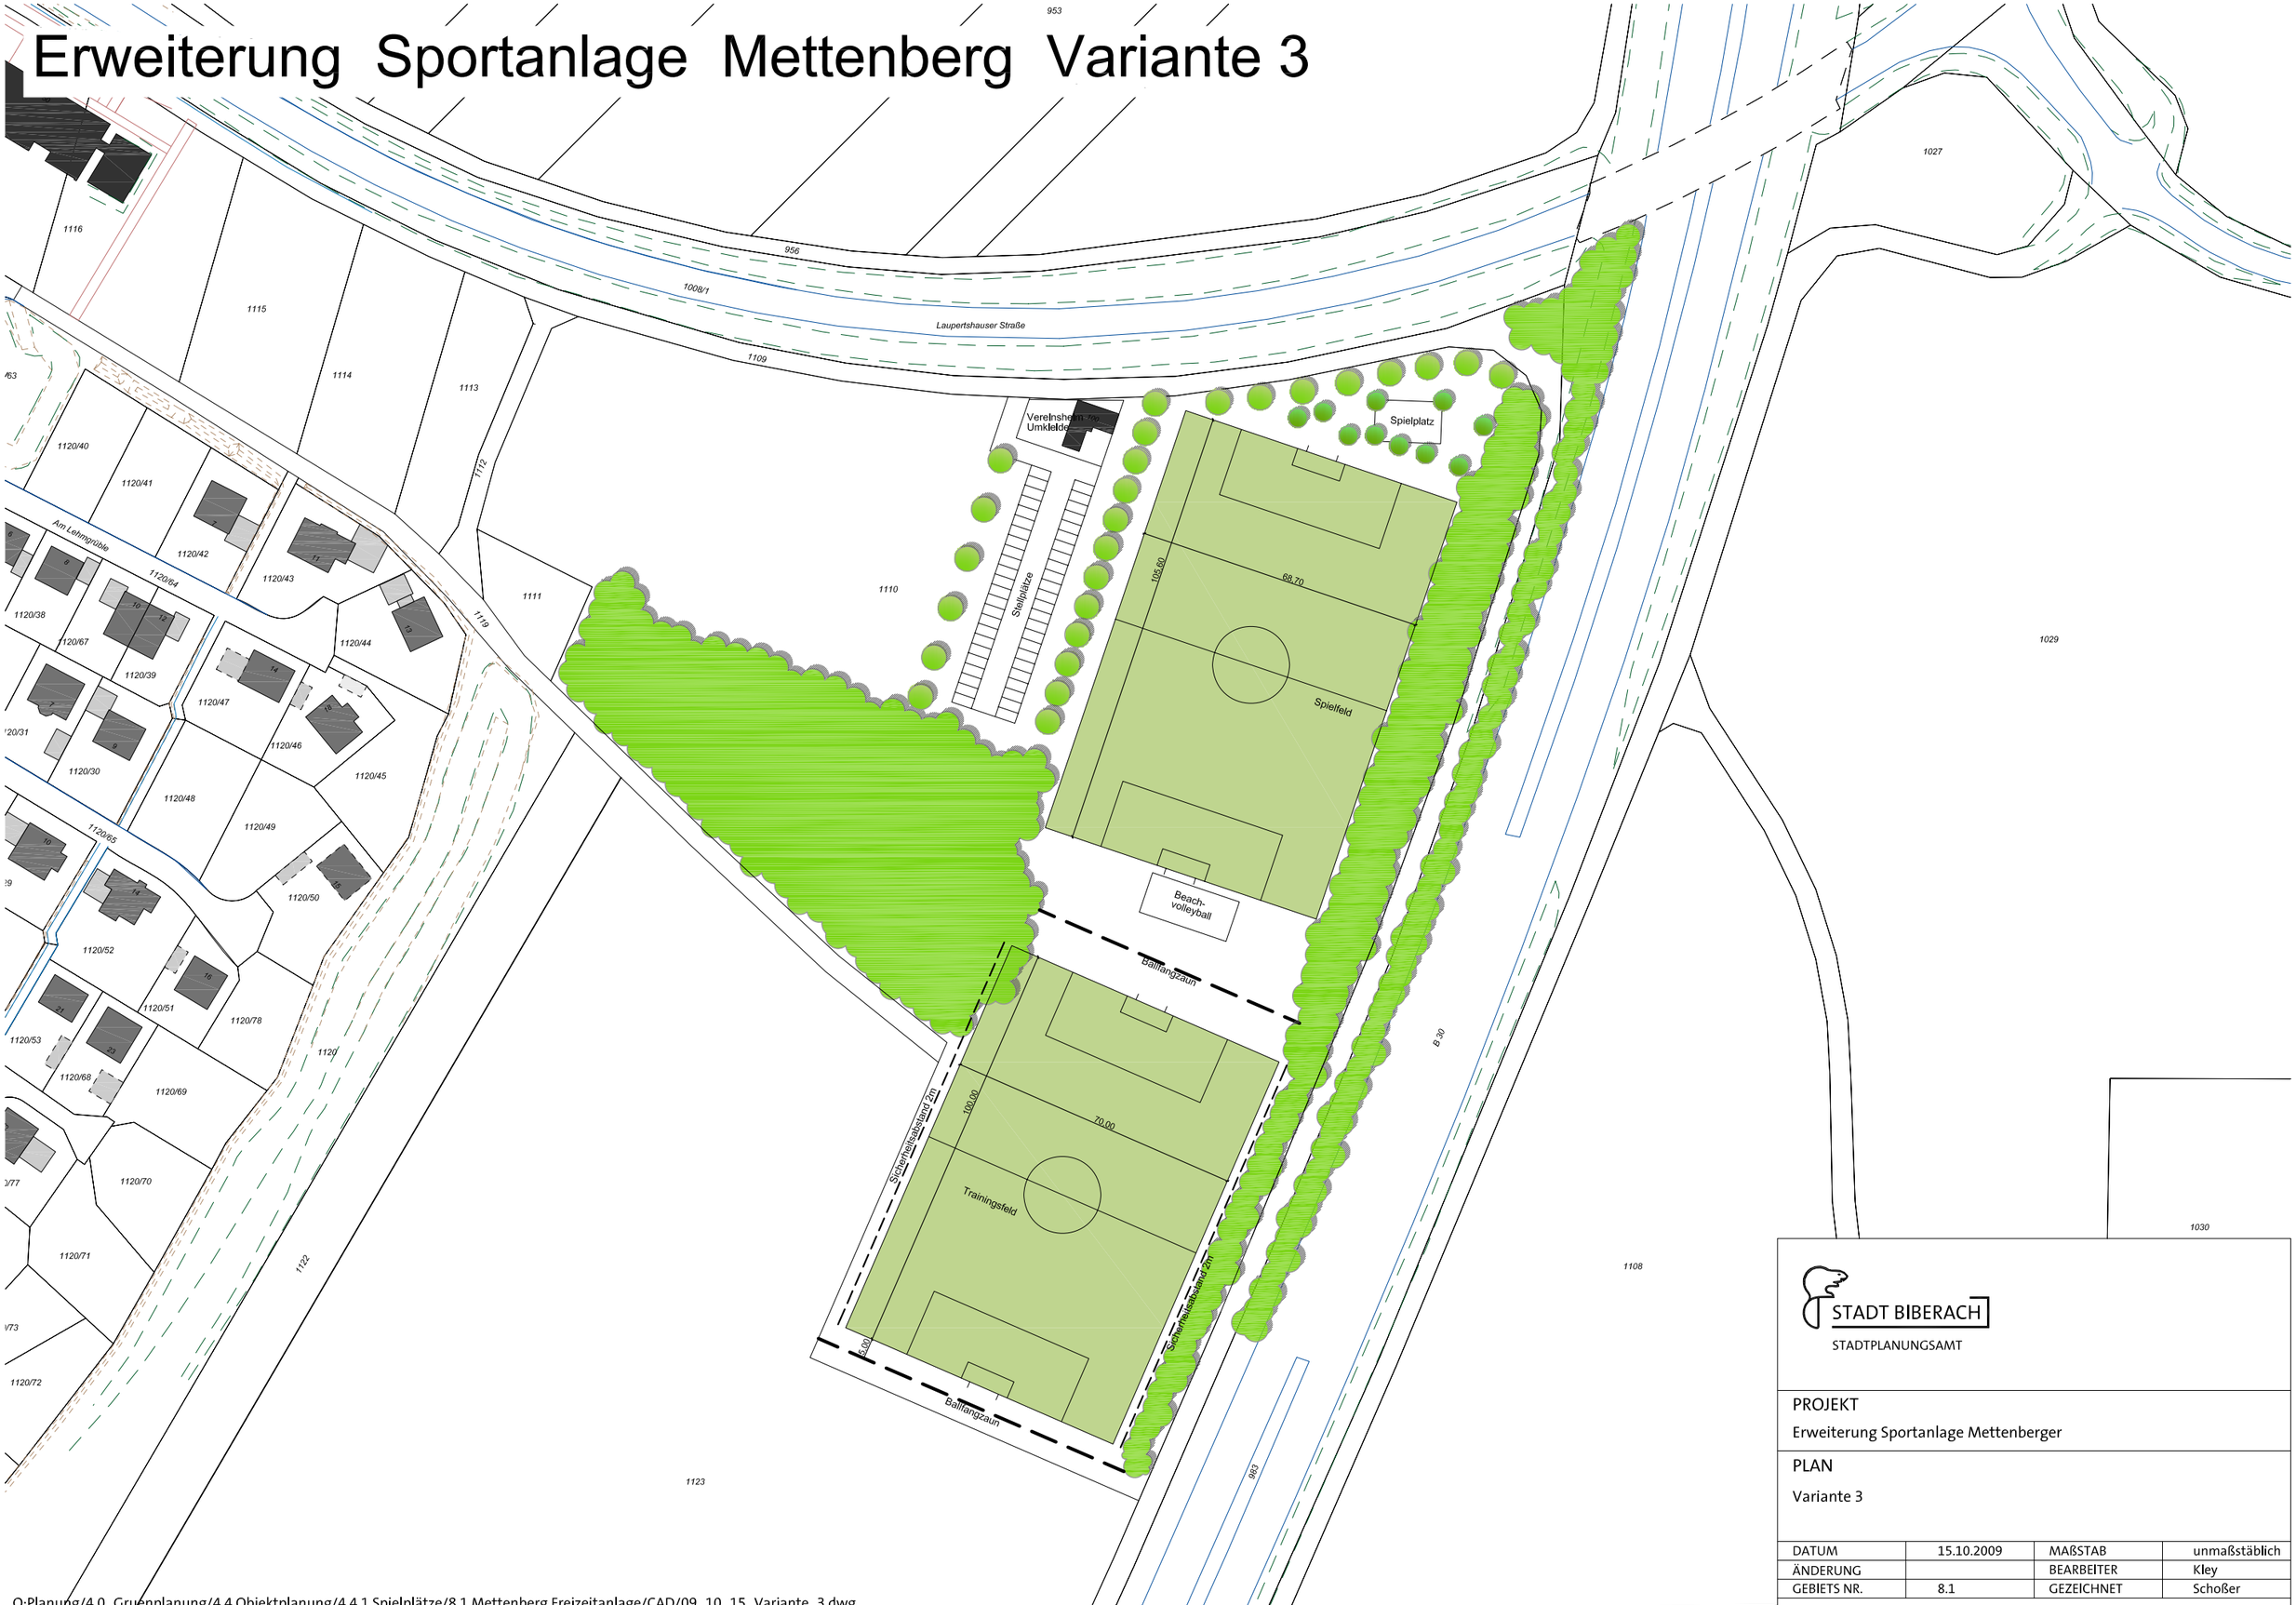

STADT BIBERACH
STADTPLANUNGSAMT

PROJEKT
Erweiterung Sportanlage Mettenberger

PLAN
Variante 3

DATUM	15.10.2009	MAßSTAB	unmaßstäblich
ÄNDERUNG		BEARBEITER	Kley
GEBIETS NR.	8.1	GEZEICHNET	Schoßer

Q:Planung/4.0_Gruenplanung/4.4 Objektplanung/4.4.1 Spielplätze/8.1 Mettenberg Freizeitanlage/CAD/09_10_15_Variante_3.dwg