

Landratsamt Biberach - Vermessungsamt  
Ulmer-Tor-Straße 28  
88400 Biberach


Liegenschaftskarte 1 : 2500

Erstellt am 13.11.2008

Flurstück: 262  
Flur: 1 Rindenmoos

Gemarkung: Rißegg  
Gemeinde: Biberach an der Riß

Kreis: Biberach  
Regierungsbezirk: Tübingen

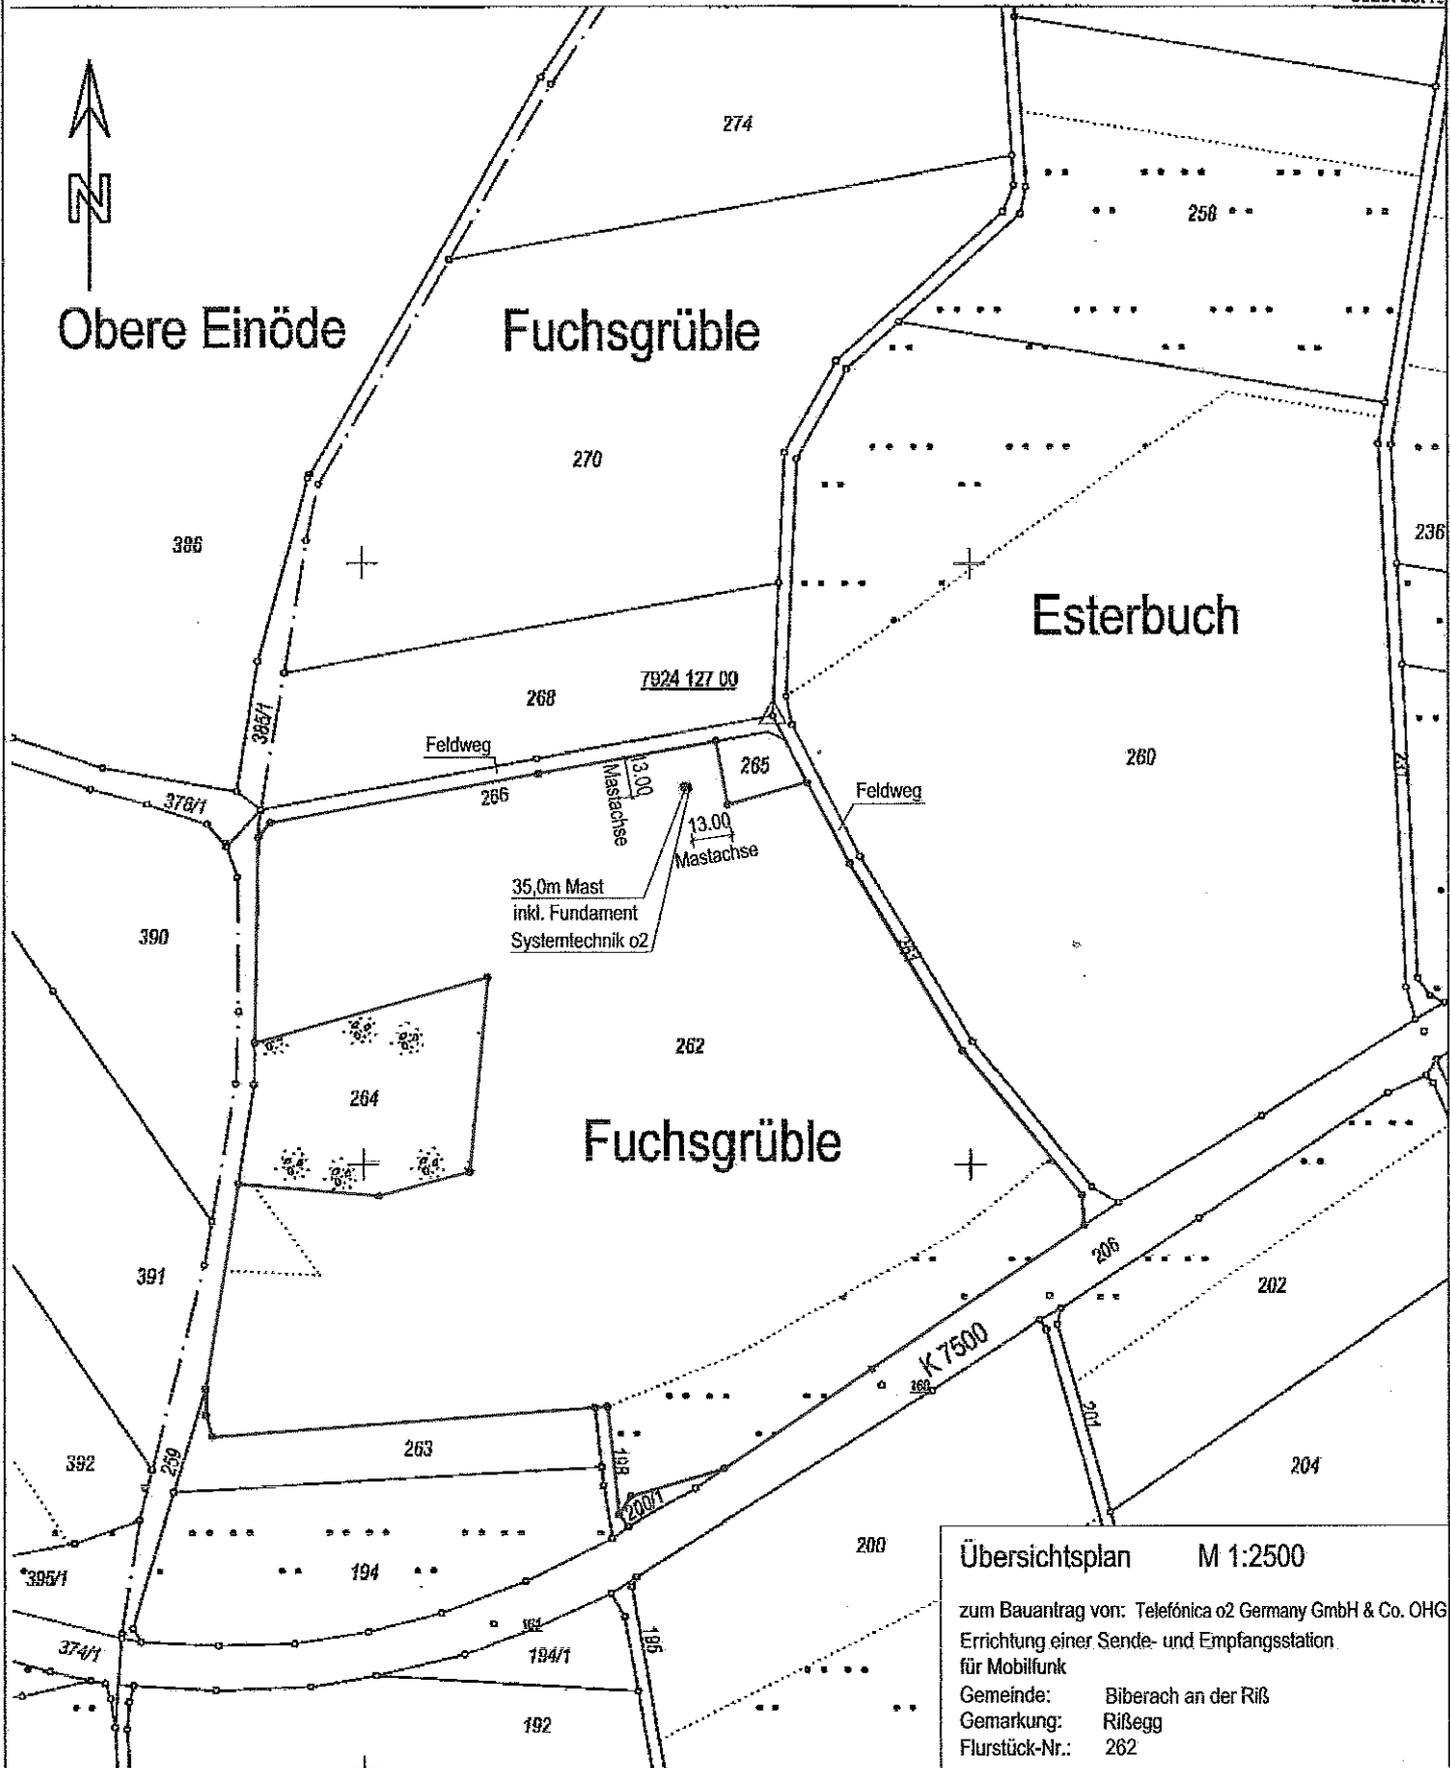

**Übersichtsplan M 1:2500**

zum Bauantrag von: Telefonica o2 Germany GmbH & Co. OHG  
Errichtung einer Send- und Empfangsstation  
für Mobilfunk

Gemeinde: Biberach an der Riß  
Gemarkung: Rißegg  
Flurstück-Nr.: 262

Maßstab 1:2500 0 25 50 75 Meter

Darstellung entspricht dem Liegenschaftskataster -  
Abweichungen gegenüber dem Grundbuch sind möglich.

Nach § 14 Abs. 5 des Vermessungsgesetzes vom 1. Juli 2004 (GBl. S. 469, 509) dürfen die Basisinformationen und Basisdaten des Liegenschaftskatasters vom Empfänger nur für den Zweck verwendet werden, zu dem sie ihm übermittelt worden sind. Eine Verwendung für andere Zwecke ist nur zulässig, wenn die Vermessungsbehörde eingewilligt hat.