

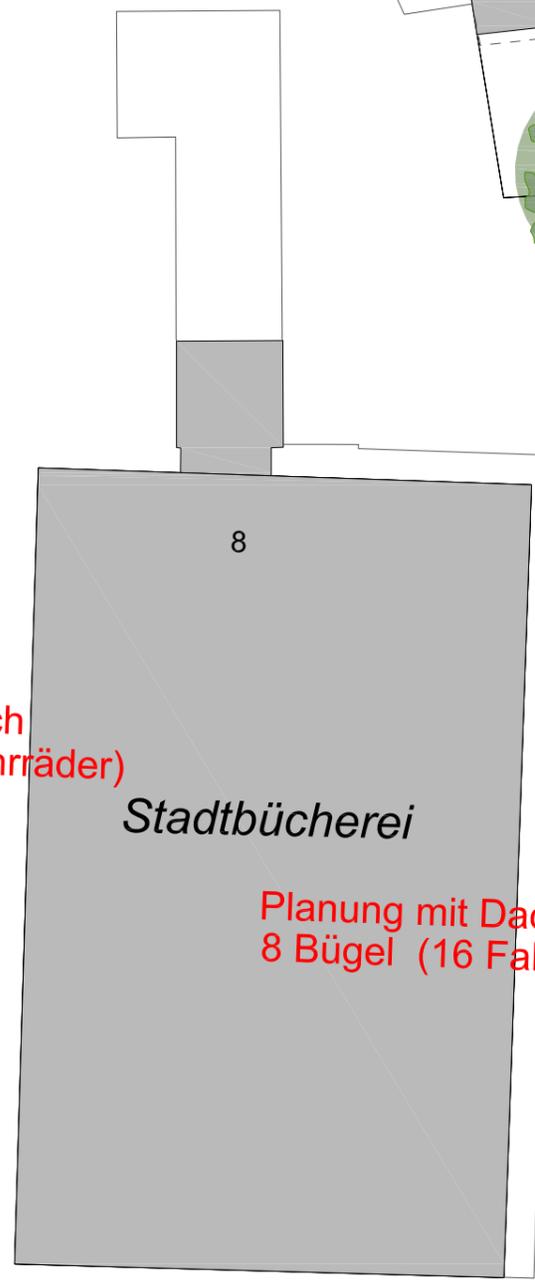
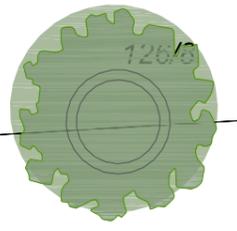



Viehmarktstraße

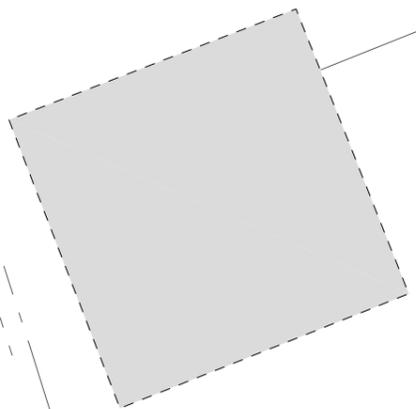

129/10

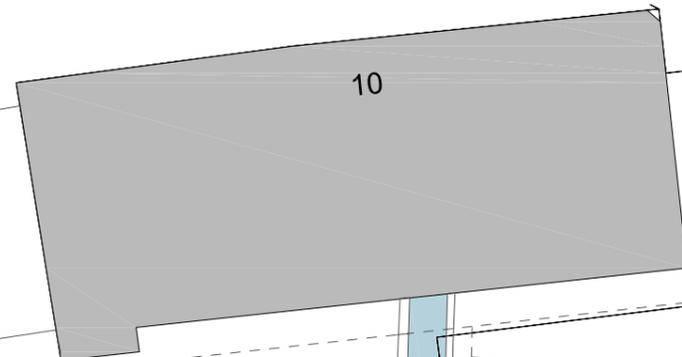


Planung mit Dach
8 Bügel (16 Fahrräder)

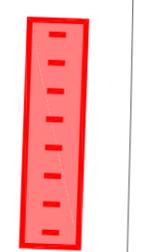


Planung mit Dach
8 Bügel (16 Fahrräder)

129/13

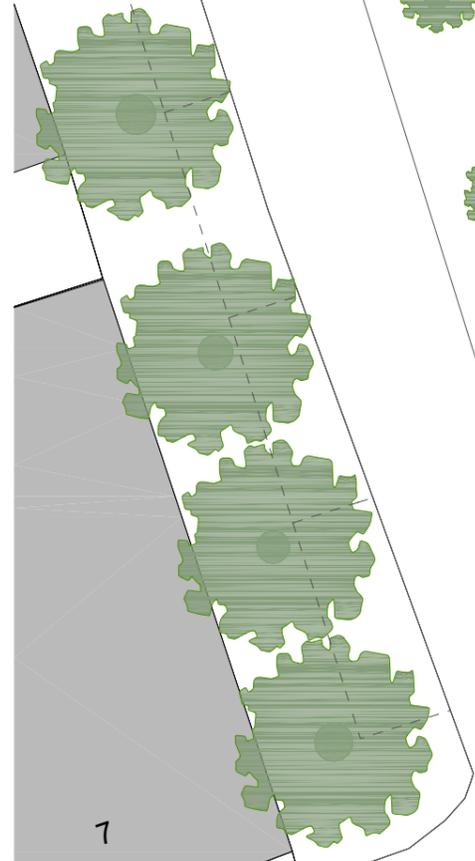

Zeppelinring

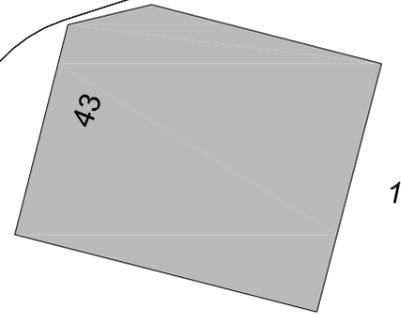

15

Fahrradabstellanlagen Stadtbücherei

Maßstab 1:250

Stadtplanungsamt Biberach
den 06.2010

/Fh.

7