


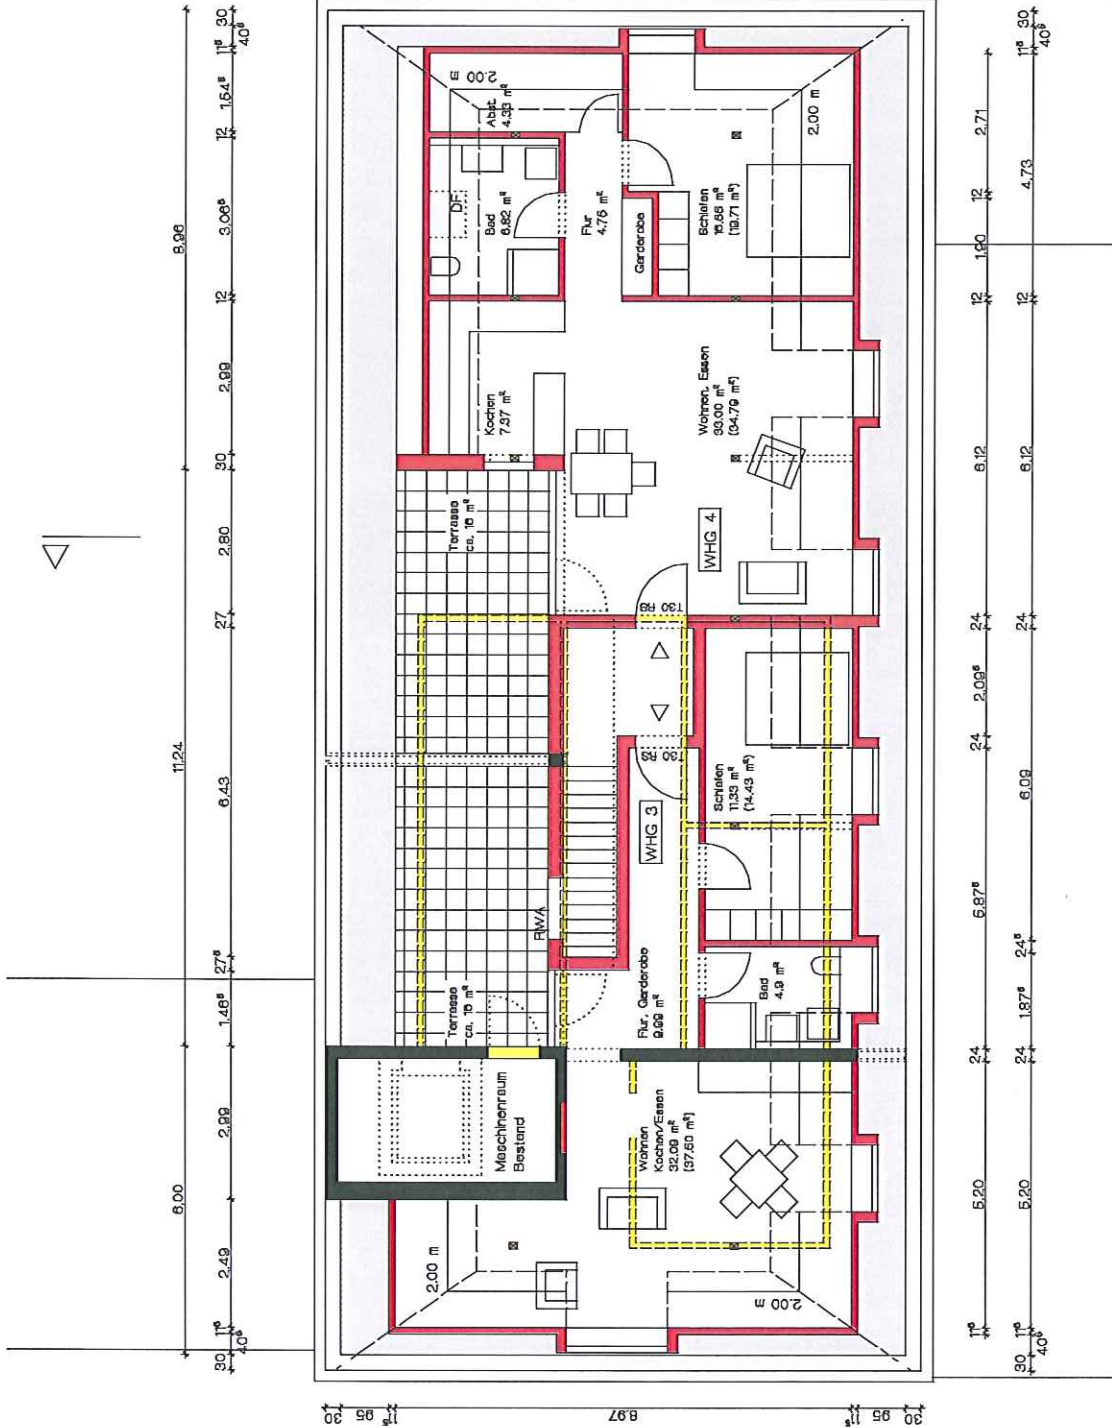

Anlage 1



Bauherrschaft	Planverfasser
.....
Errichtung 4 Wohnungen in 3.OG / DG Hirschenburgstrasse 64, 88400 Biberach a.d. Fils	JUKS - W
Stadtverwaltung Biberach Eigenbetrieb Wohnungswirtschaft Roland Wersch, Betriebsleiter Zepfelfring 60 88400 Biberach a.d. Fils	Gurlend + Soher Architekten BDA Bleichstrasse 1 T 07351 12565 88400 Biberach a.d. Fils F 07351 14808
Baugesuch	M 1 :100 420/297 09-100-02
Grundriss Dachgeschoss	16.04.2010