

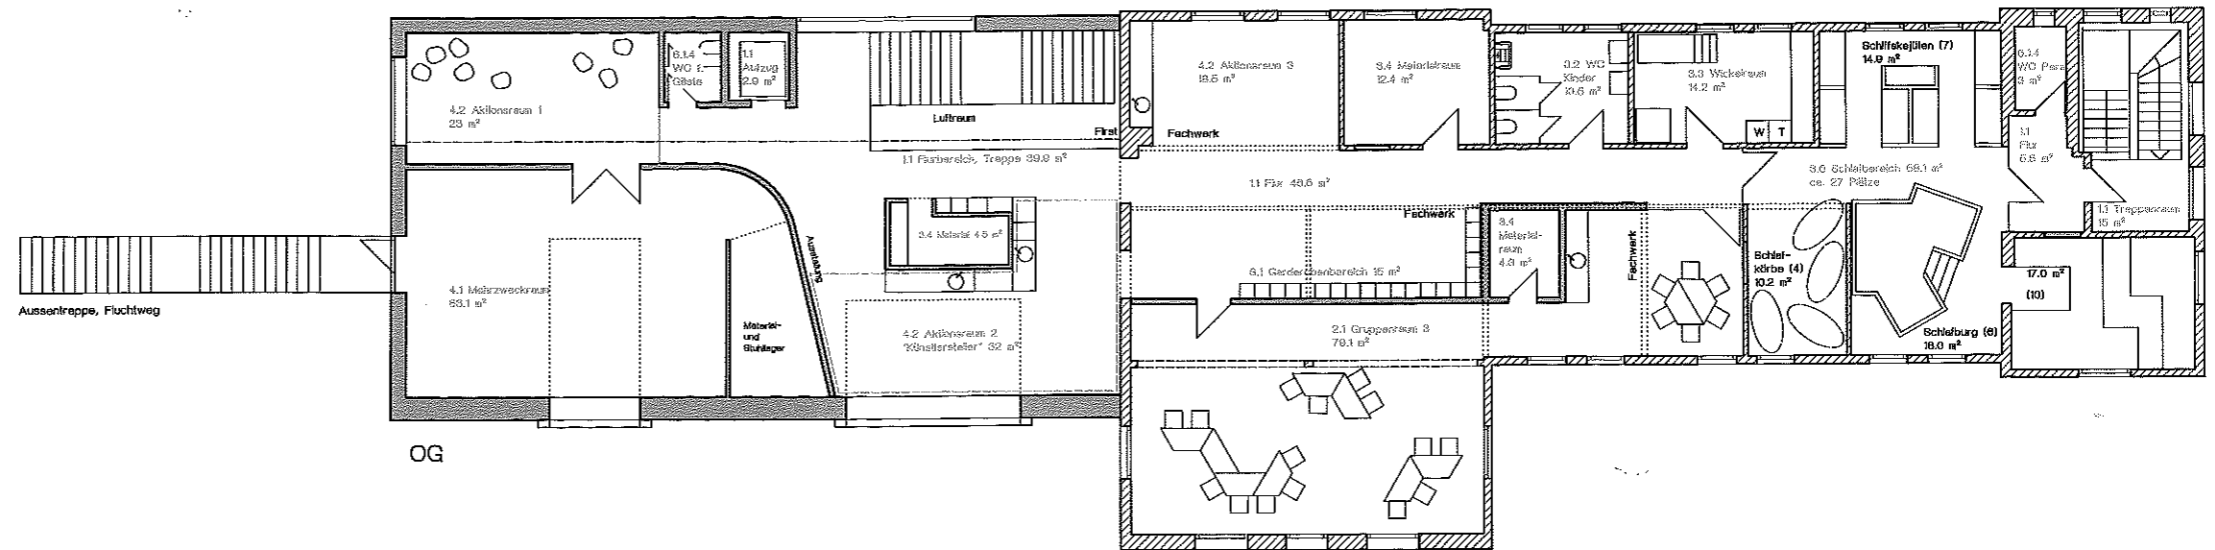
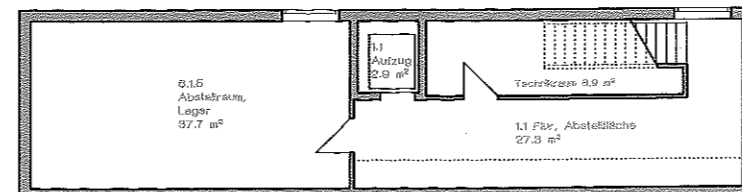


SNITT

ANSICHT WESTEN

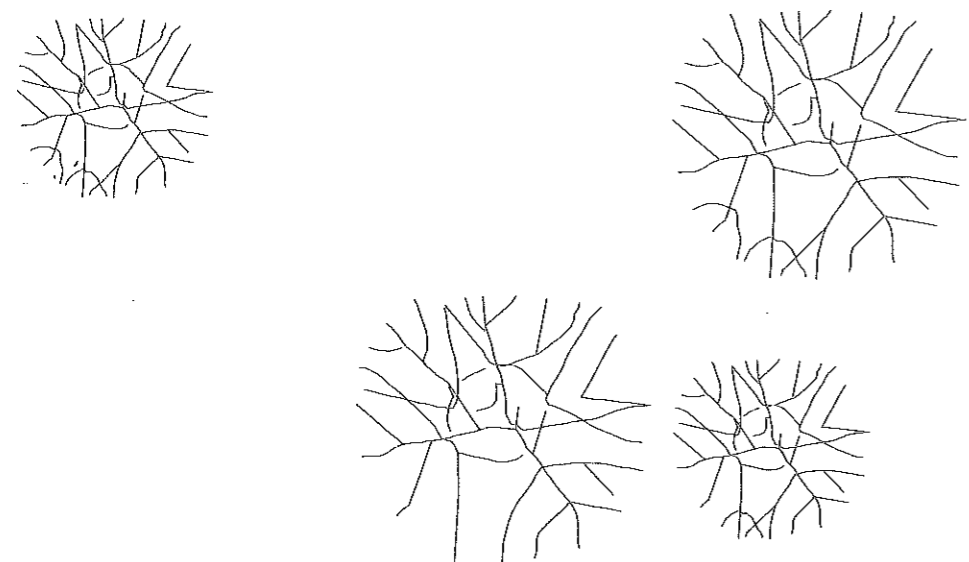

OG

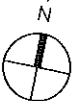

UG TEILUNTERKELLERT

Bestehendes Gebäude nicht unterkellert

Anbau nicht unterkellert

VORABZUG

Wiederaufbau + Erweiterung Kinderhaus St. Martin Marienberg Kinderhaus		STM
Kath. Kirchengemeinde Kirkplatz 45 08400 Ebersbach a.d. Flsa	Gartland + Behar Bismarckstr. 1 08400 Ebersbach a.d. Flsa	Architekten T 07561 92643 F 07561 14628
Entwurf - 3 Gruppen Grundrisse OG, UG; Ansicht West, Schnitt	17.03.2010	M 1: 100 840/094 03-100-02

geändert:
Frischenroth ergänzt
15.08.2010