

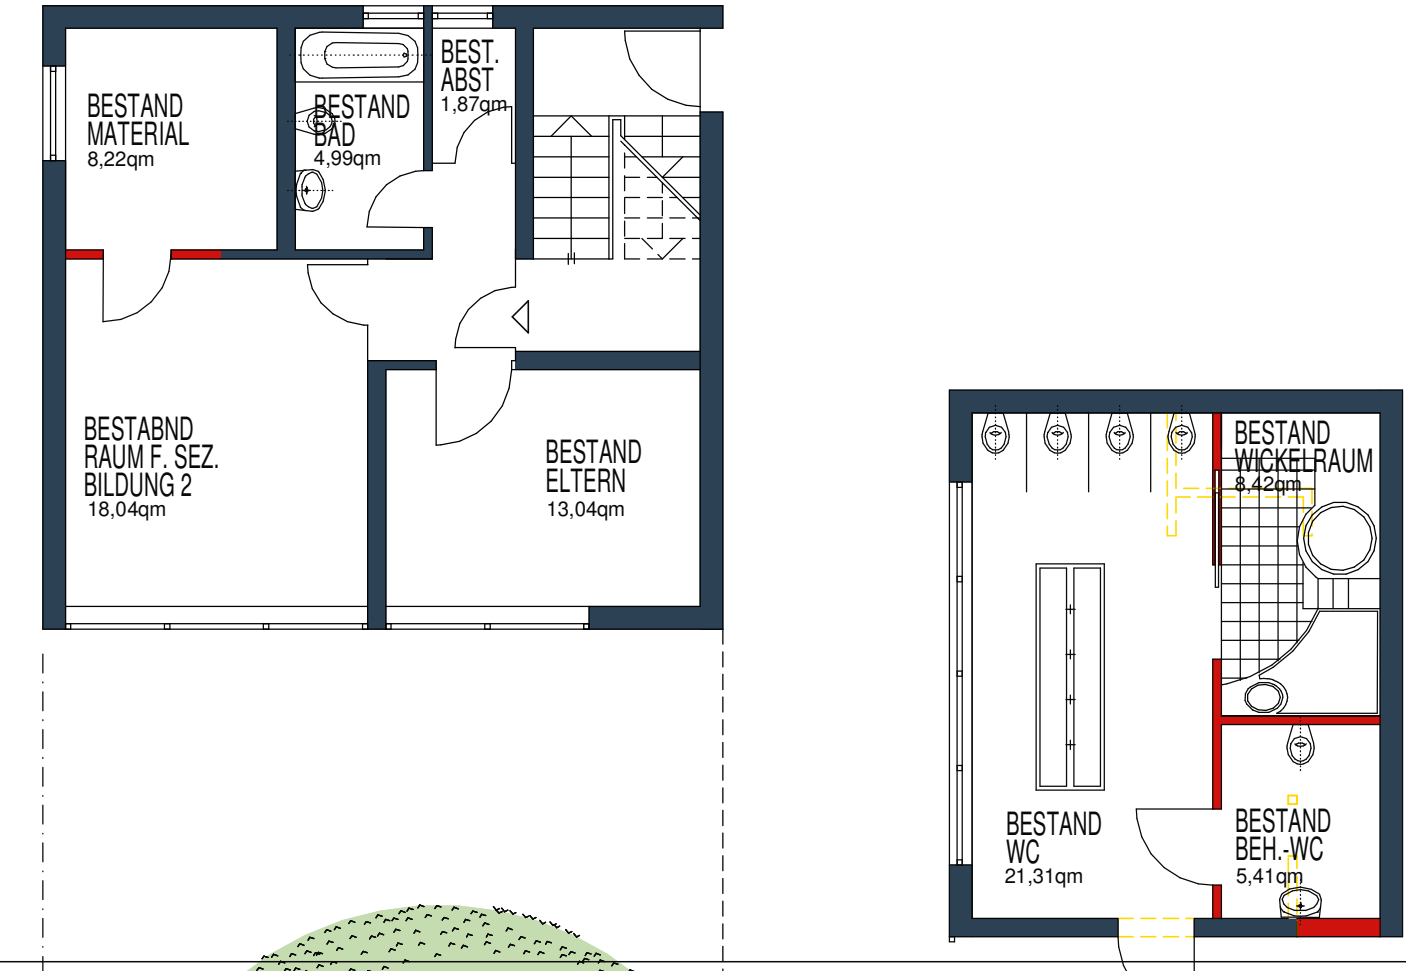


SANIERUNG UND UMBAU WC-ANLAGE

EBENE -1/2

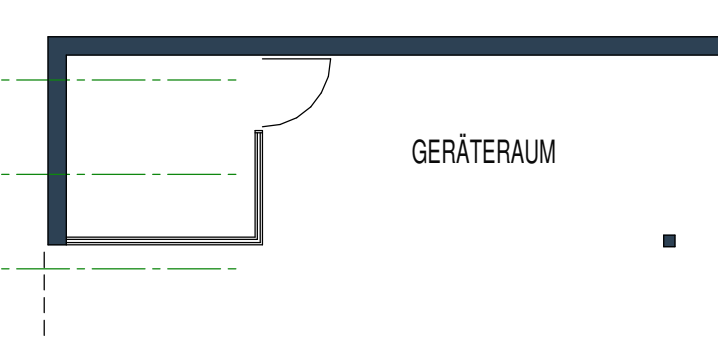


RASTER 1.25
BESTAND

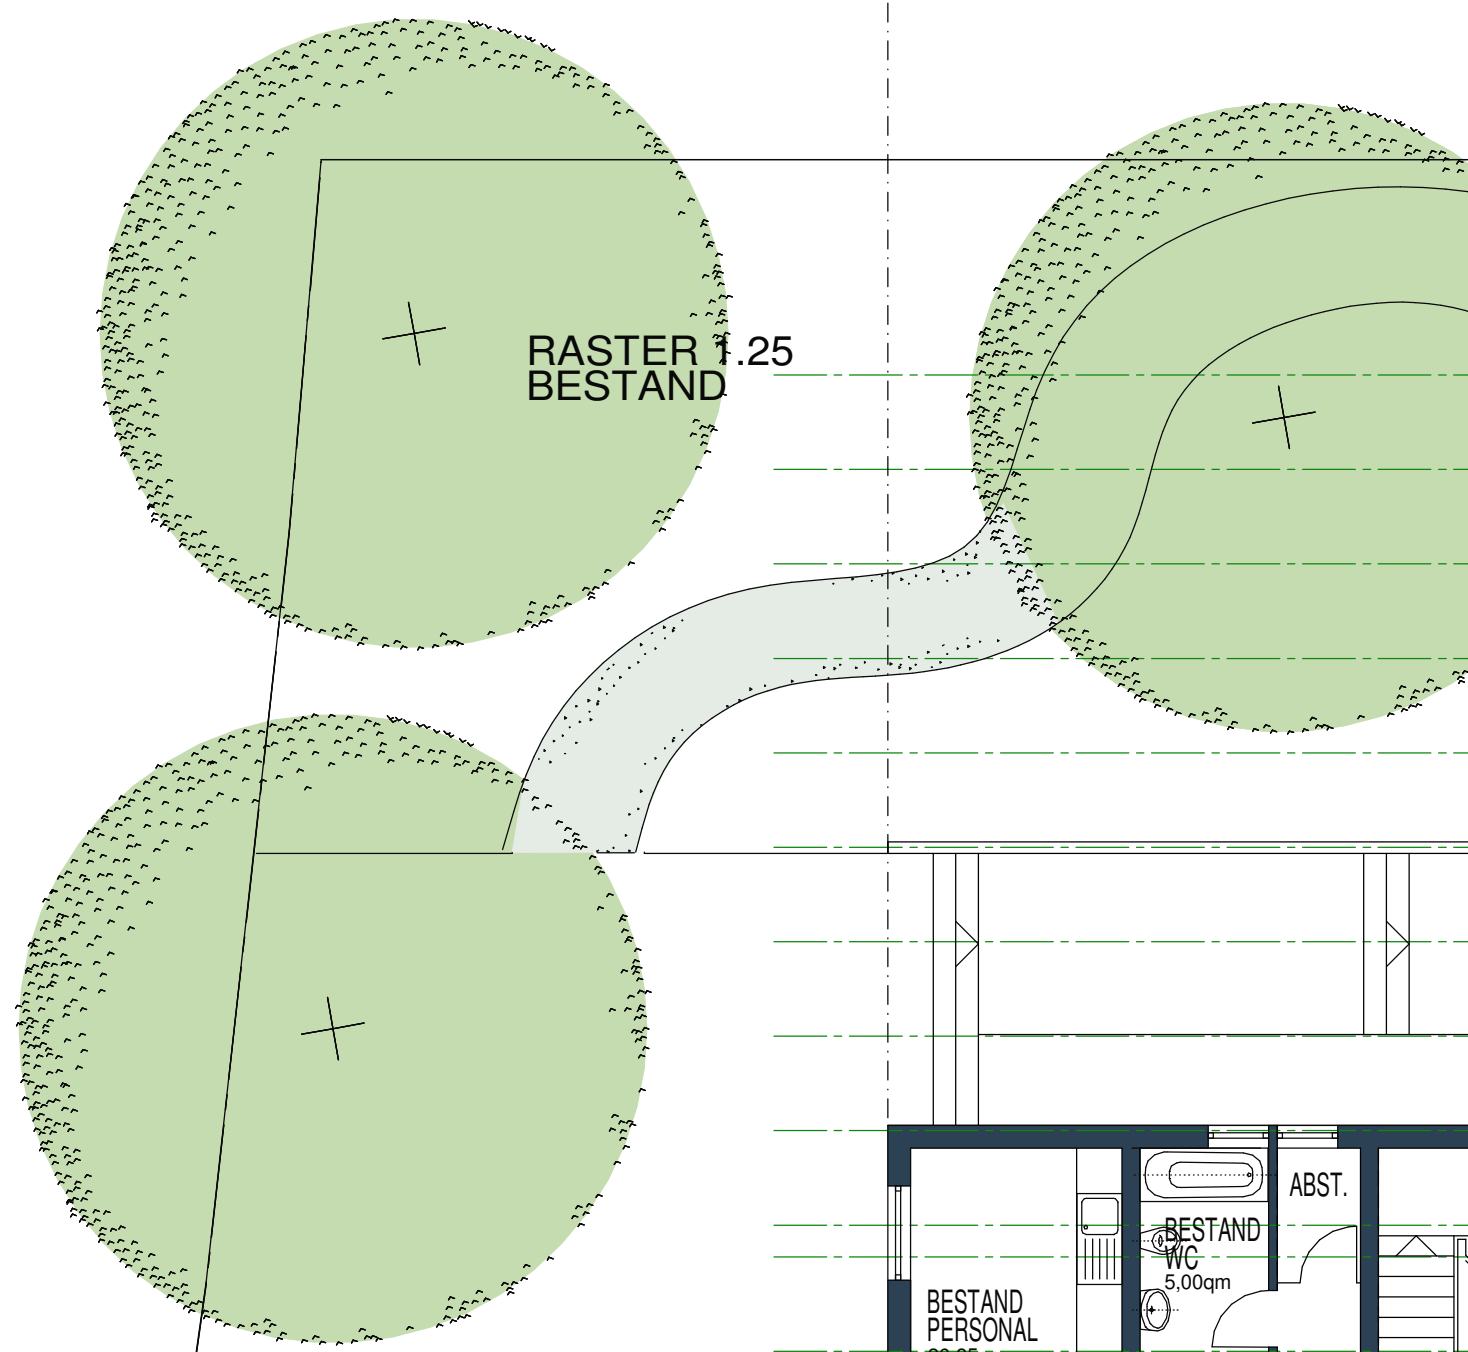



SCHNITT 1

EBENE +1/2

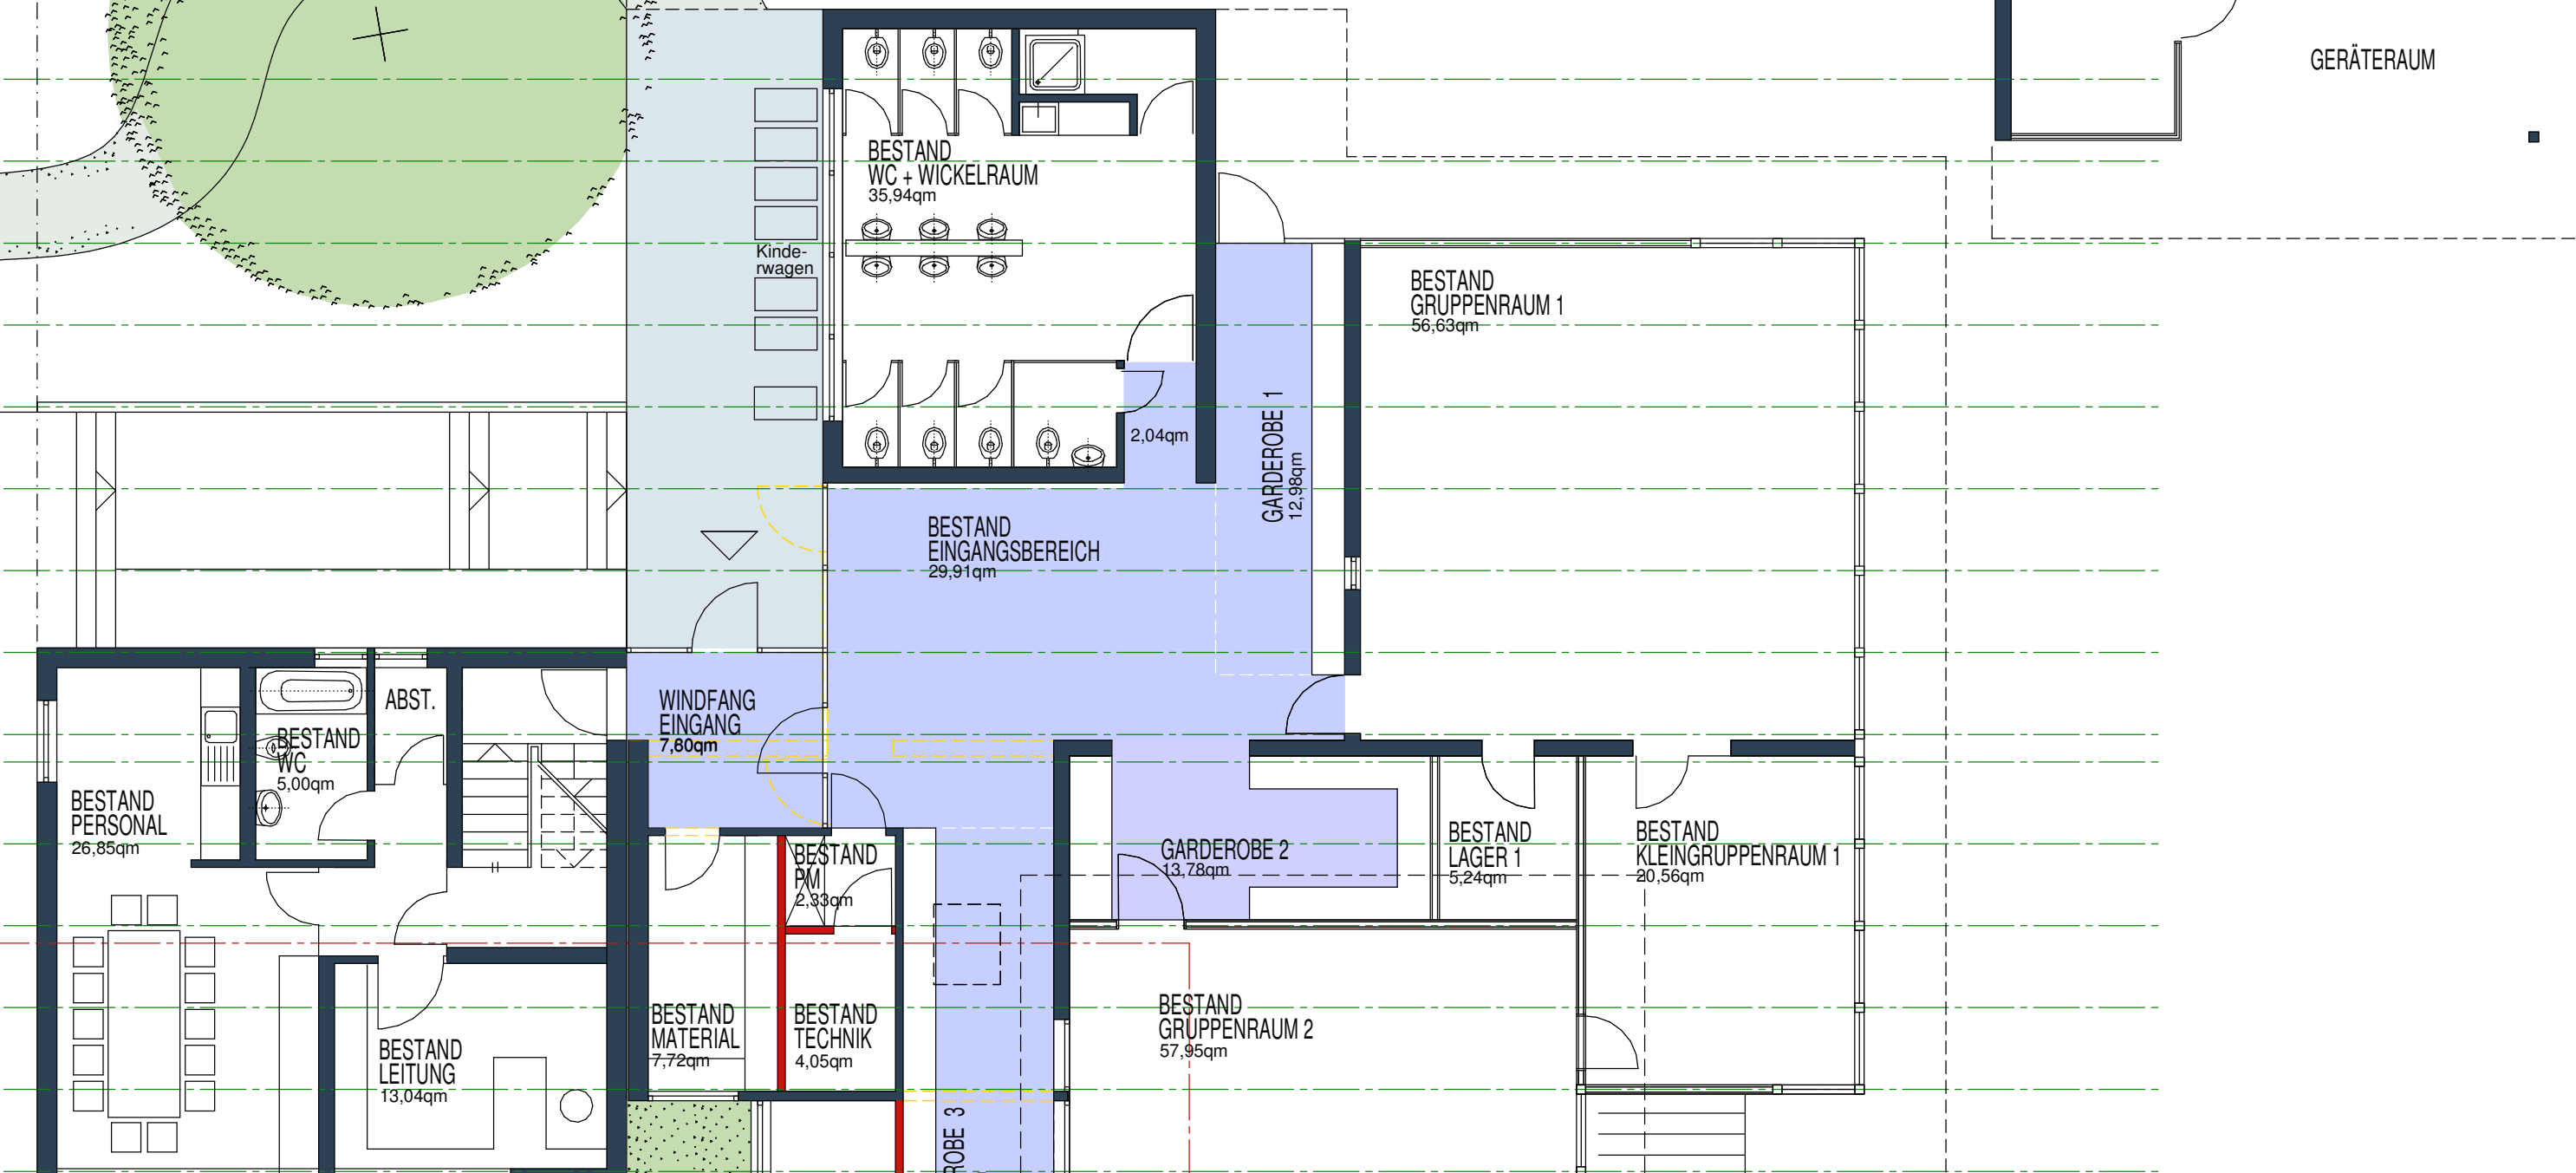


RASTER 1.30
NEU

SCHNITT 2

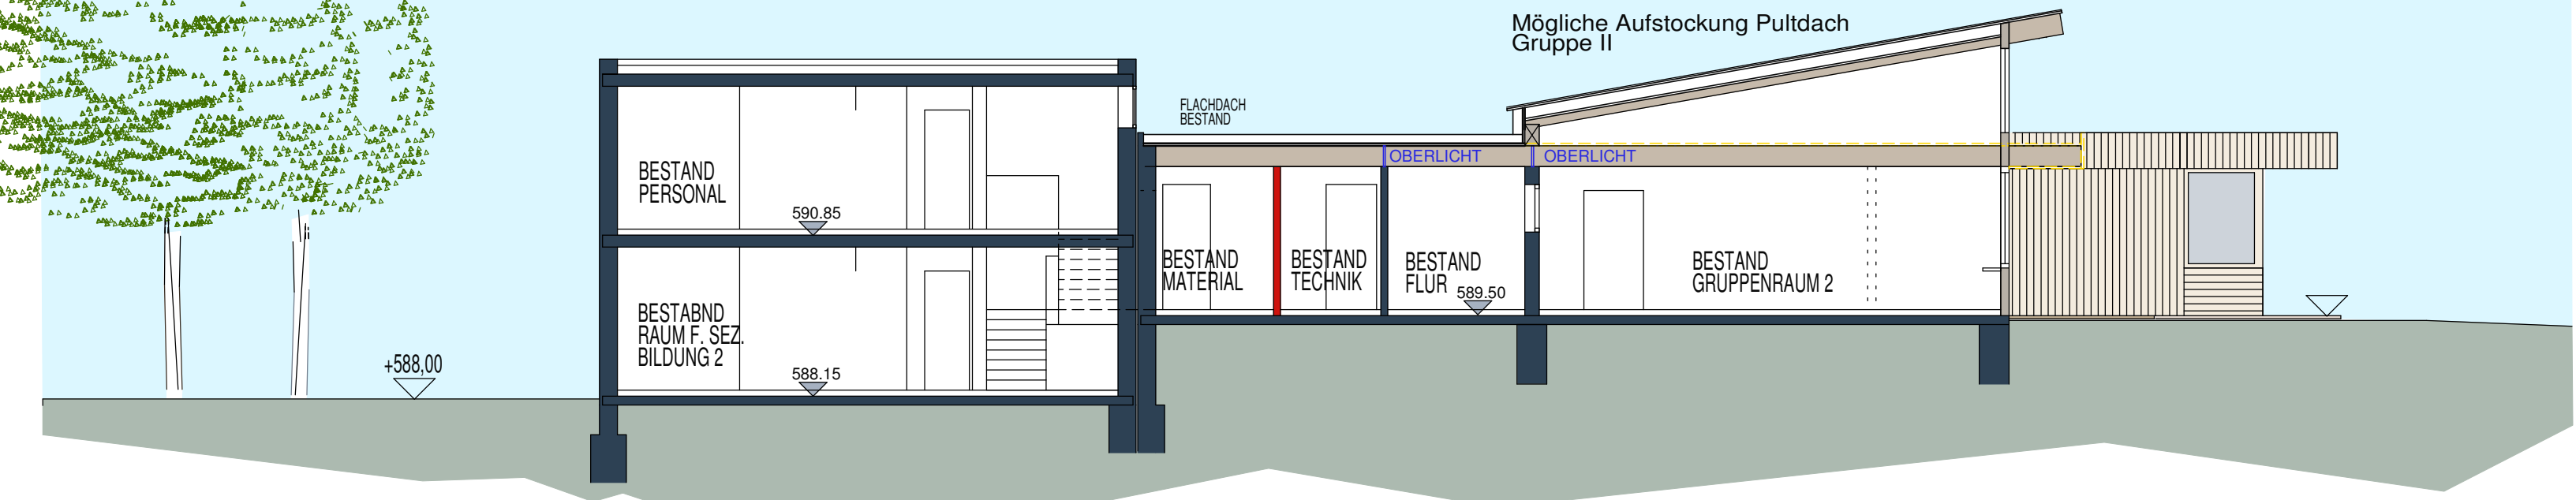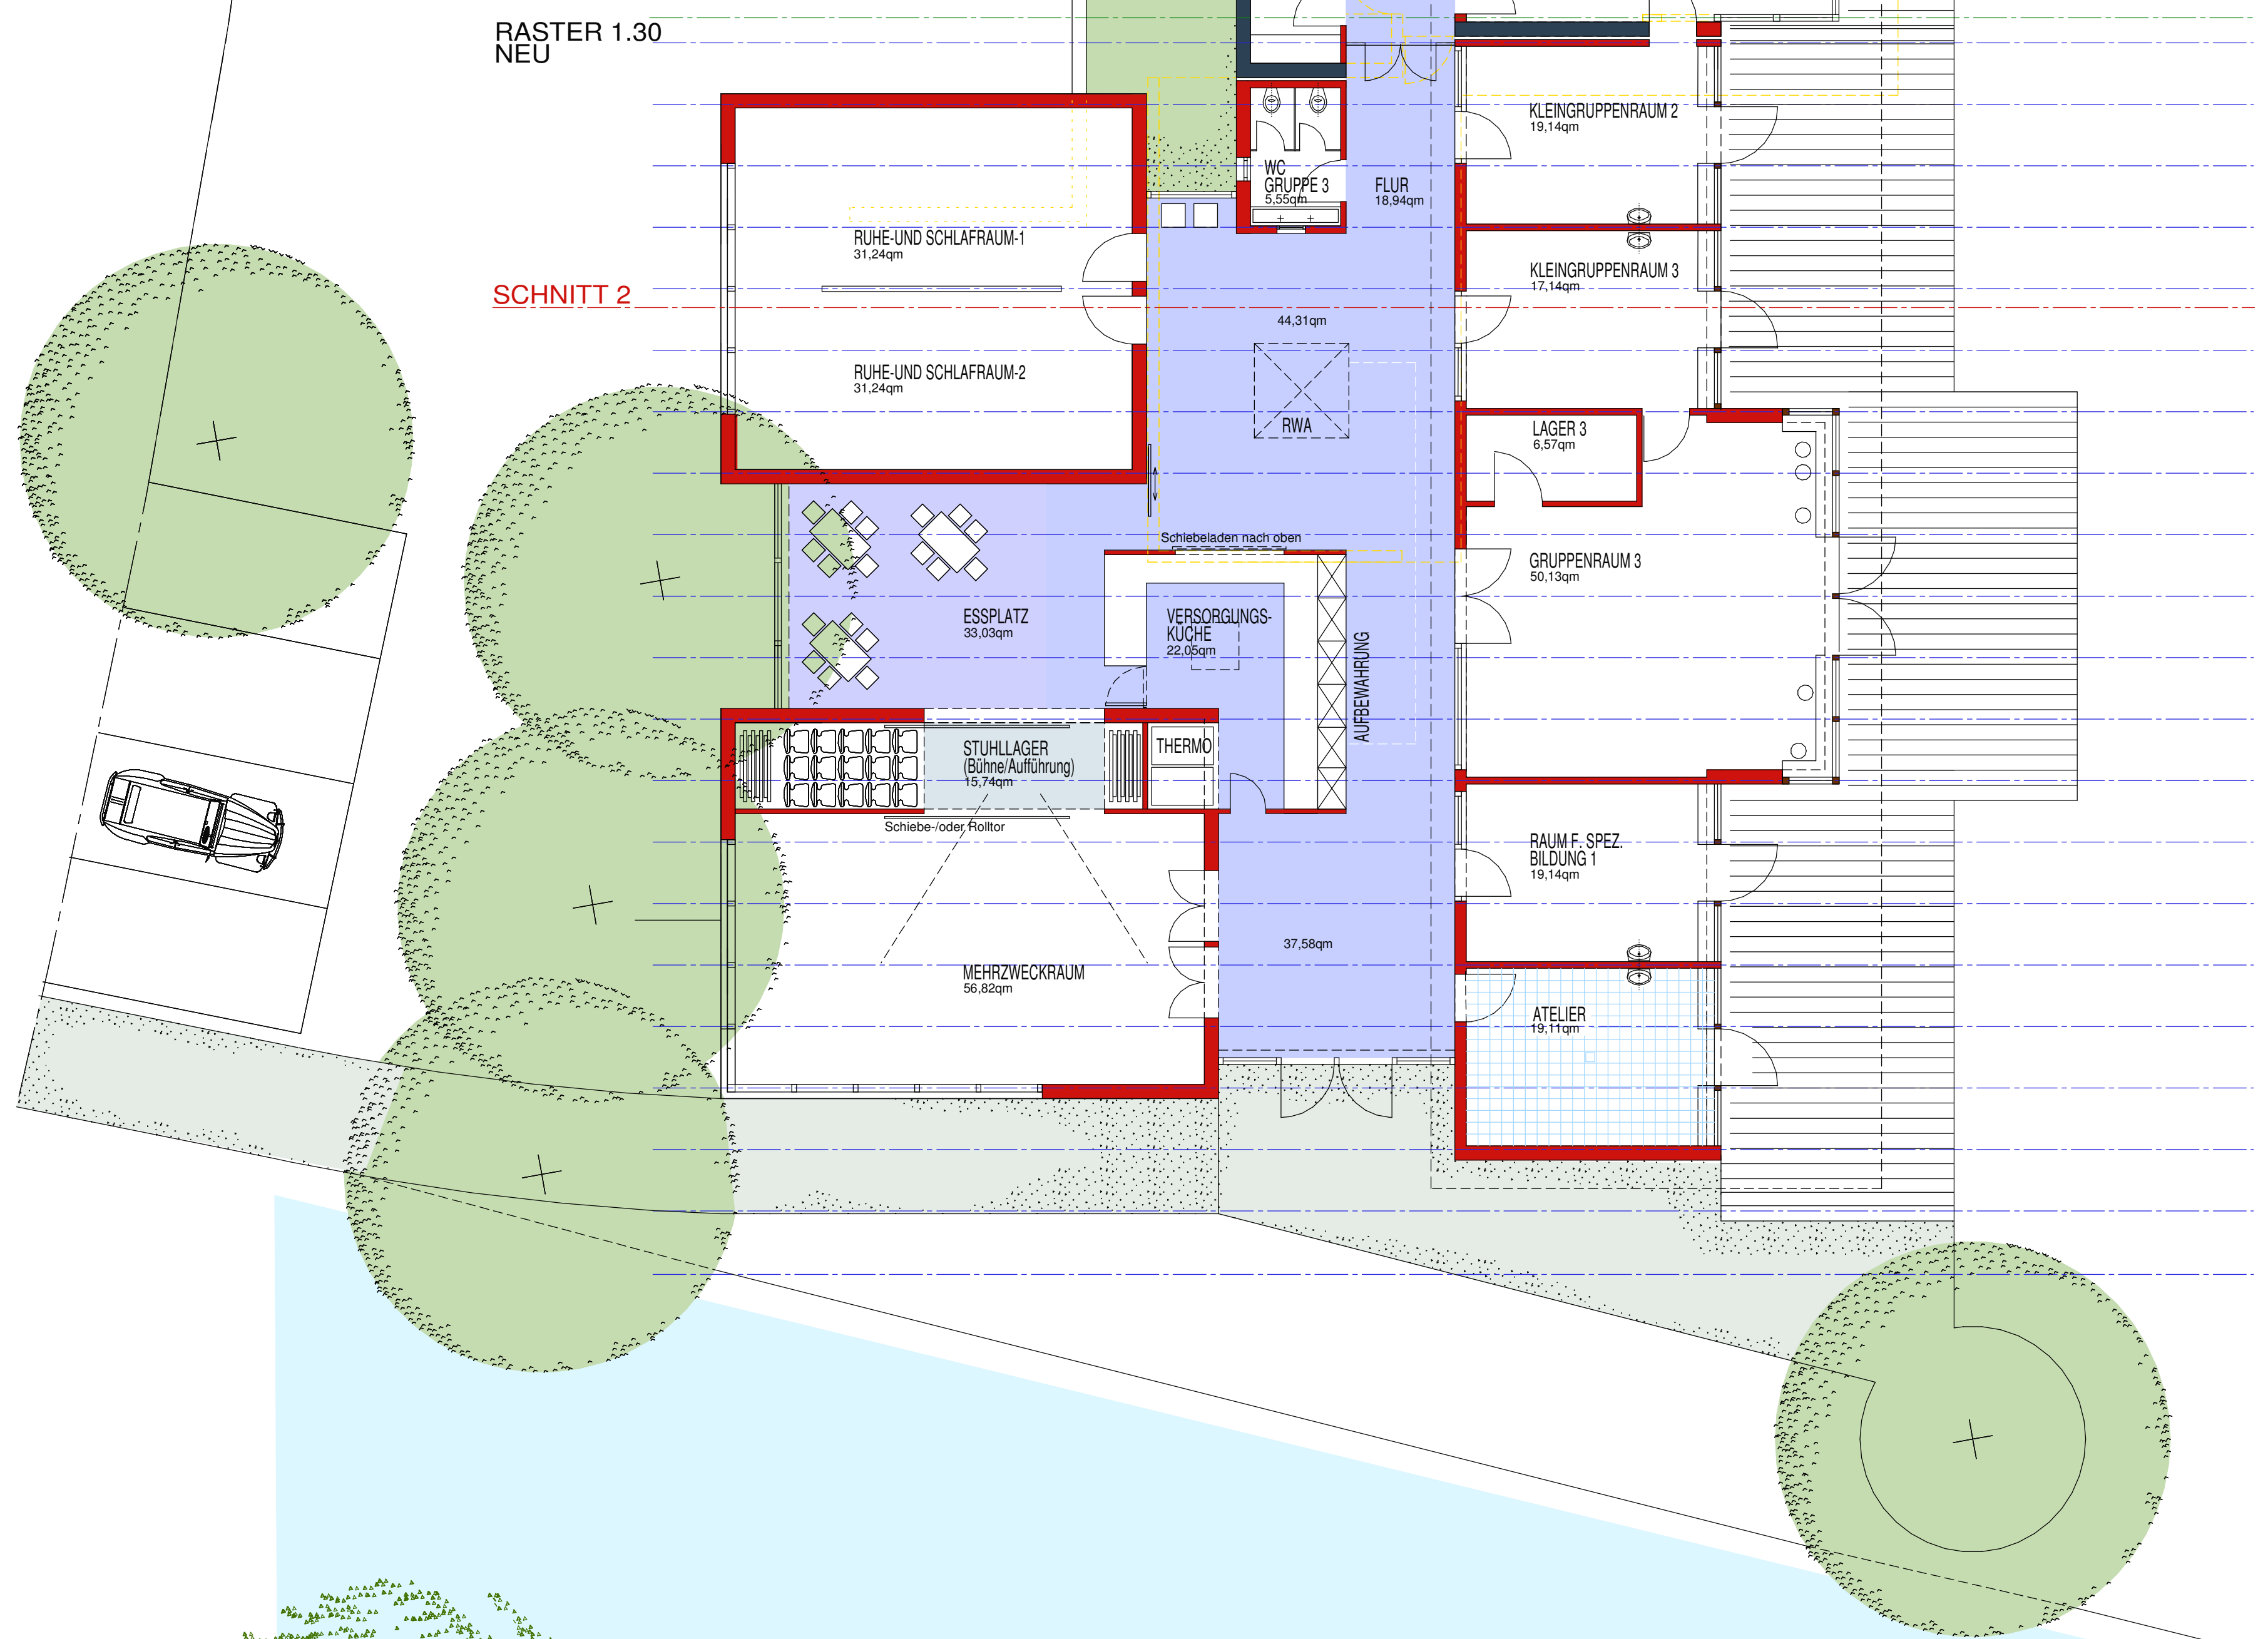

SCHNITT 1

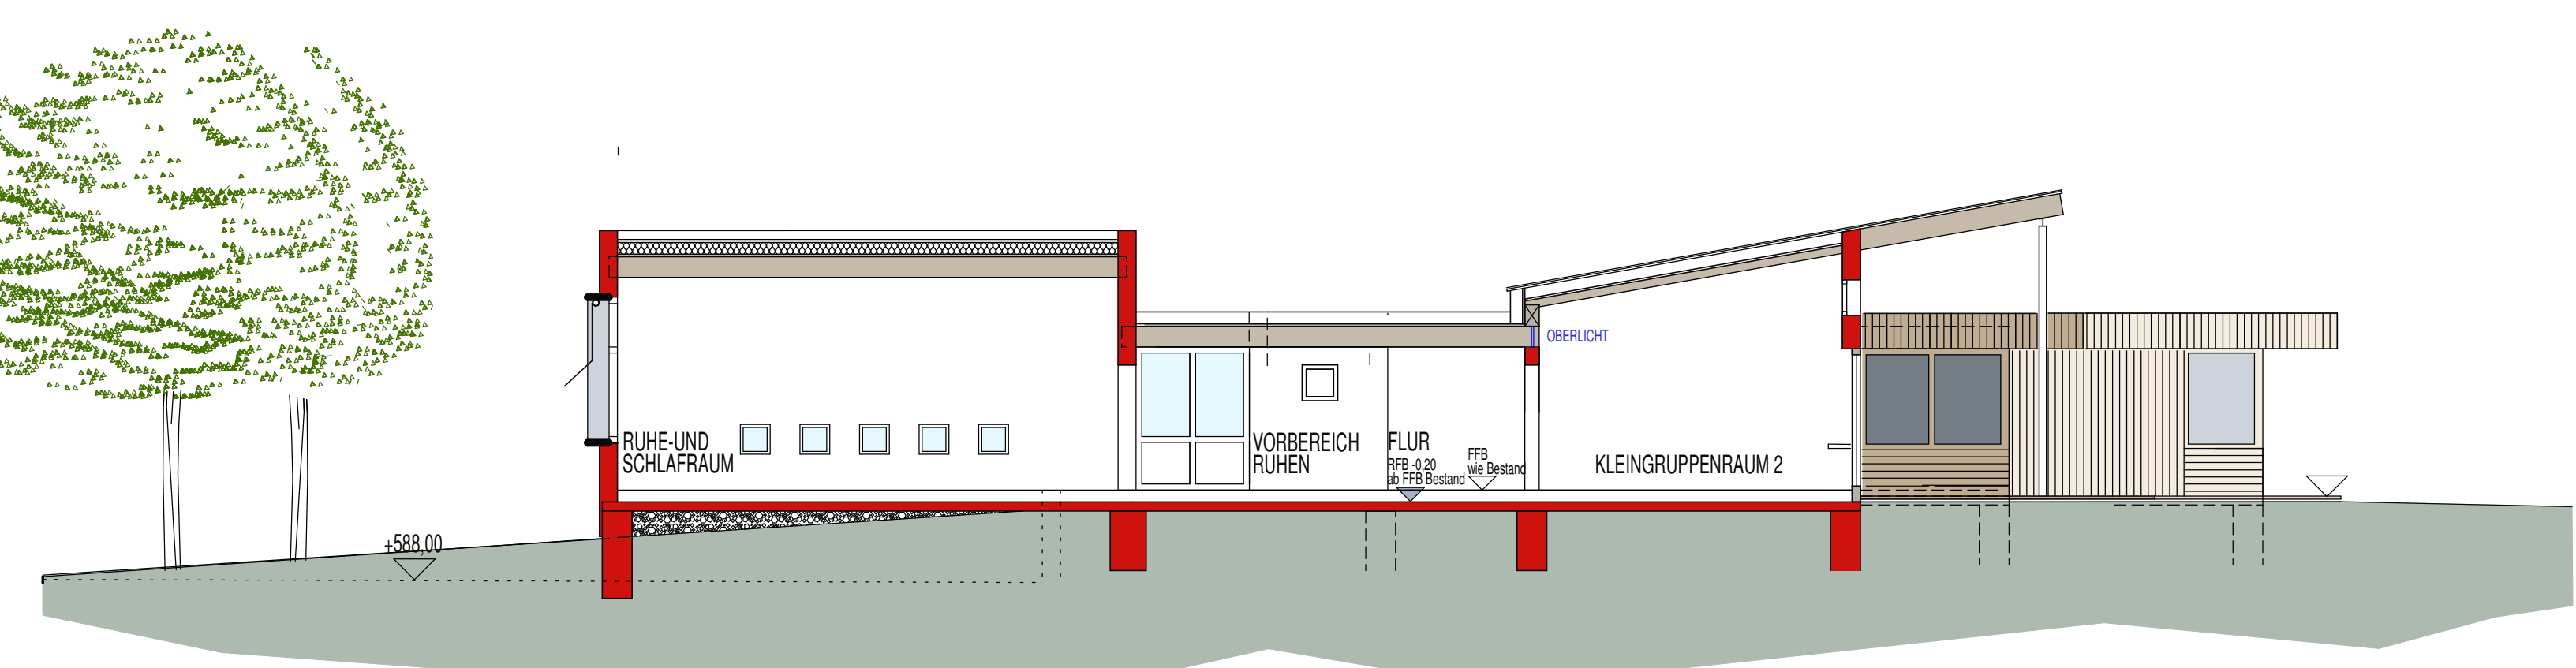

SCHNITT 2