




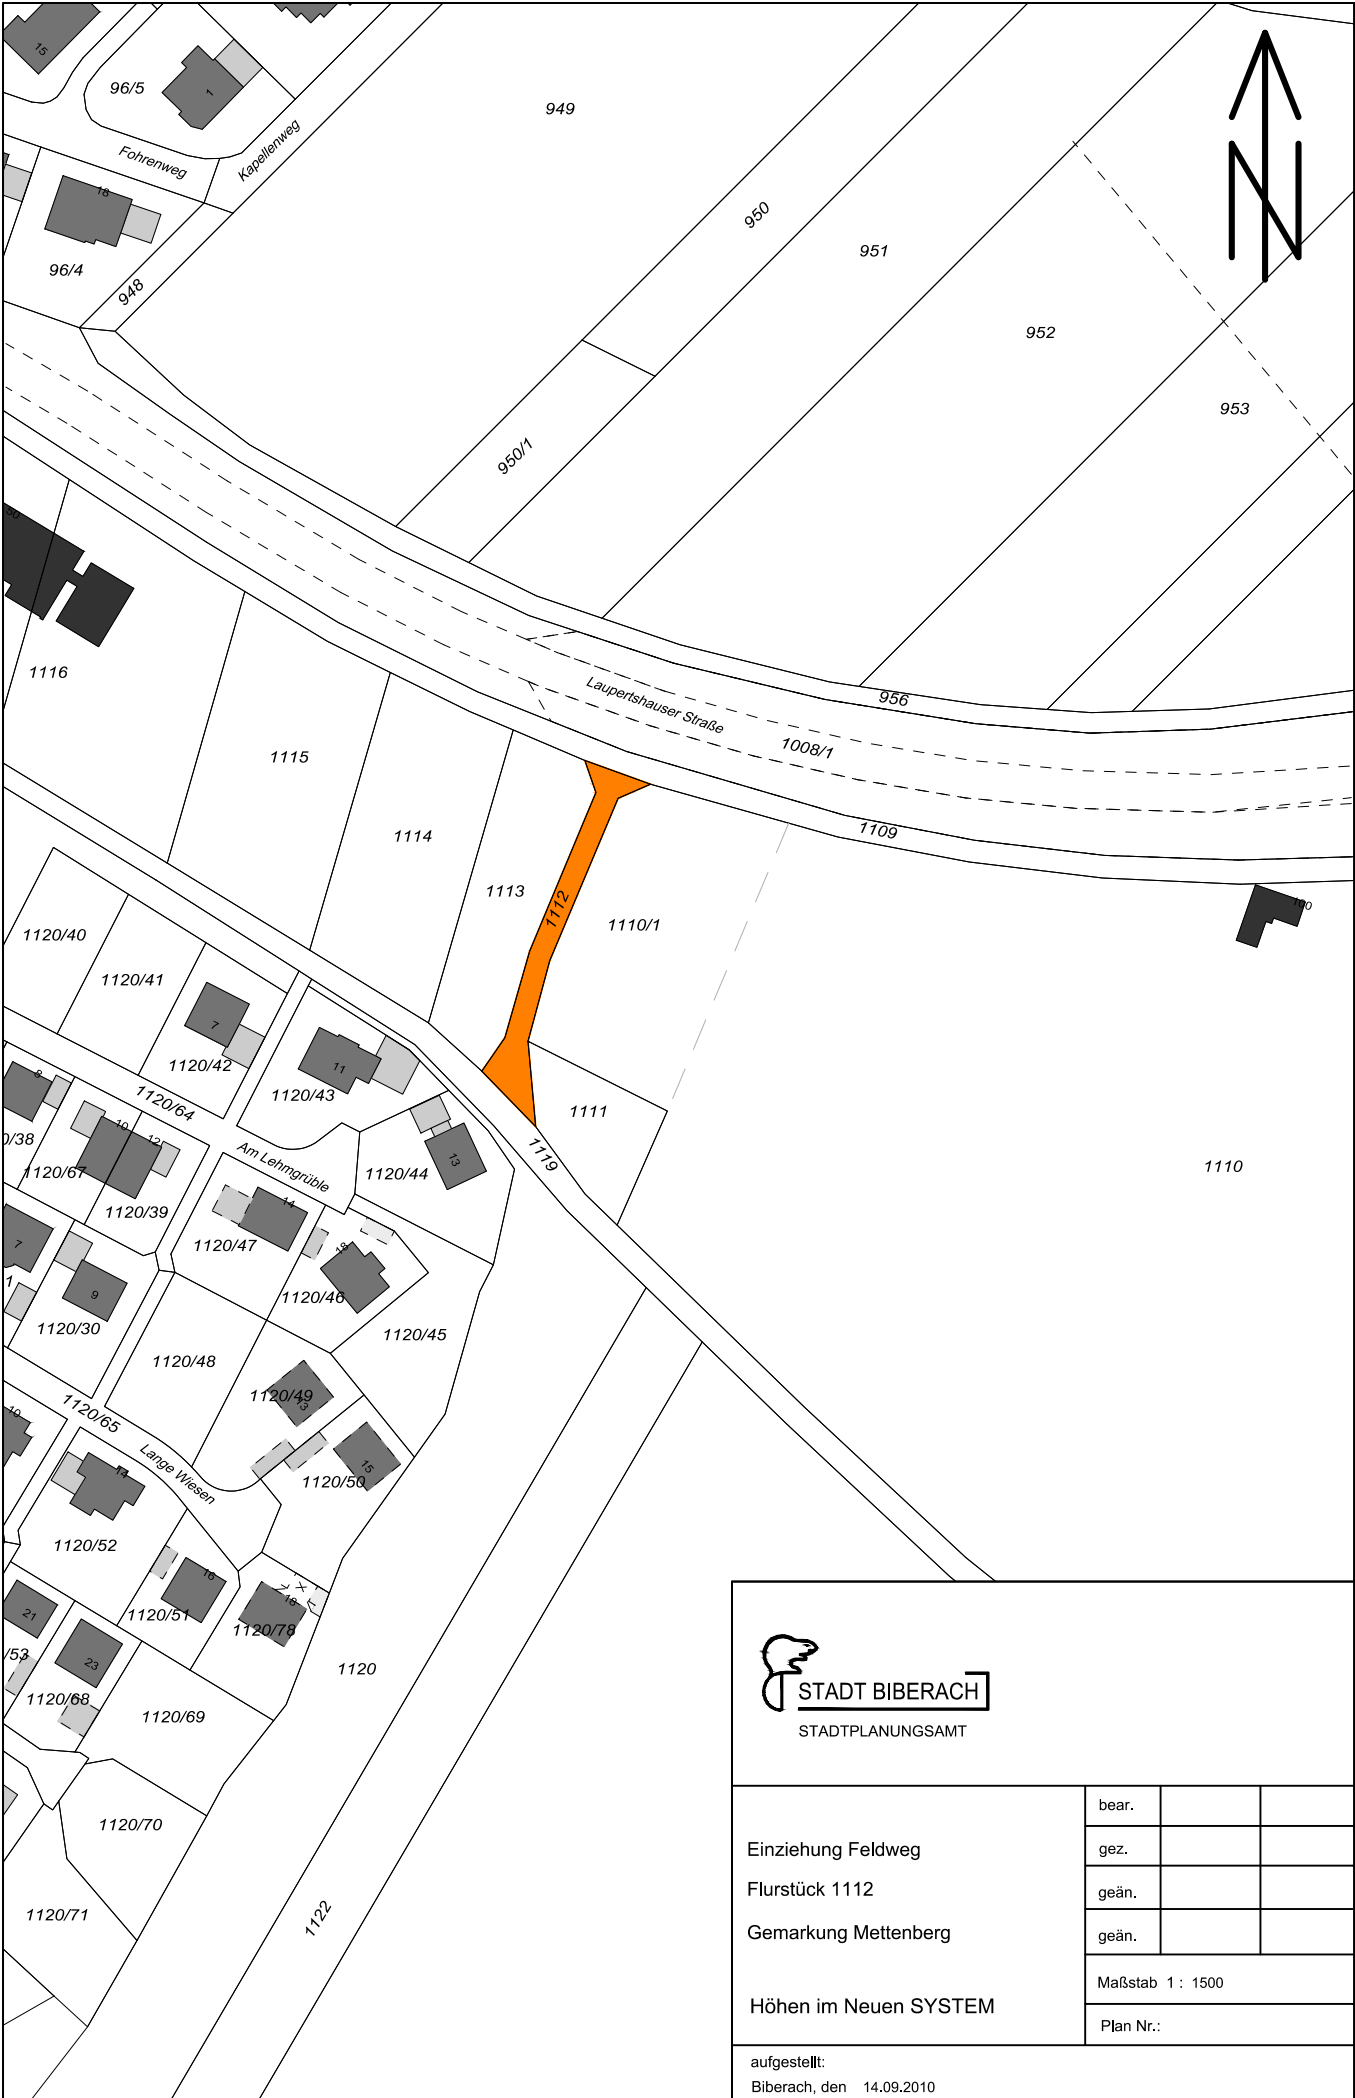

STADT BIBERACH

STADTPLANUNGSAMT

Einziehung Feldweg Flurstück 1112 Gemarkung Mettenberg Höhen im Neuen SYSTEM aufgestellt: Biberach, den 14.09.2010	bear.		
	gez.		
	geän.		
	geän.		
	Maßstab 1 : 1500		
Plan Nr.:			