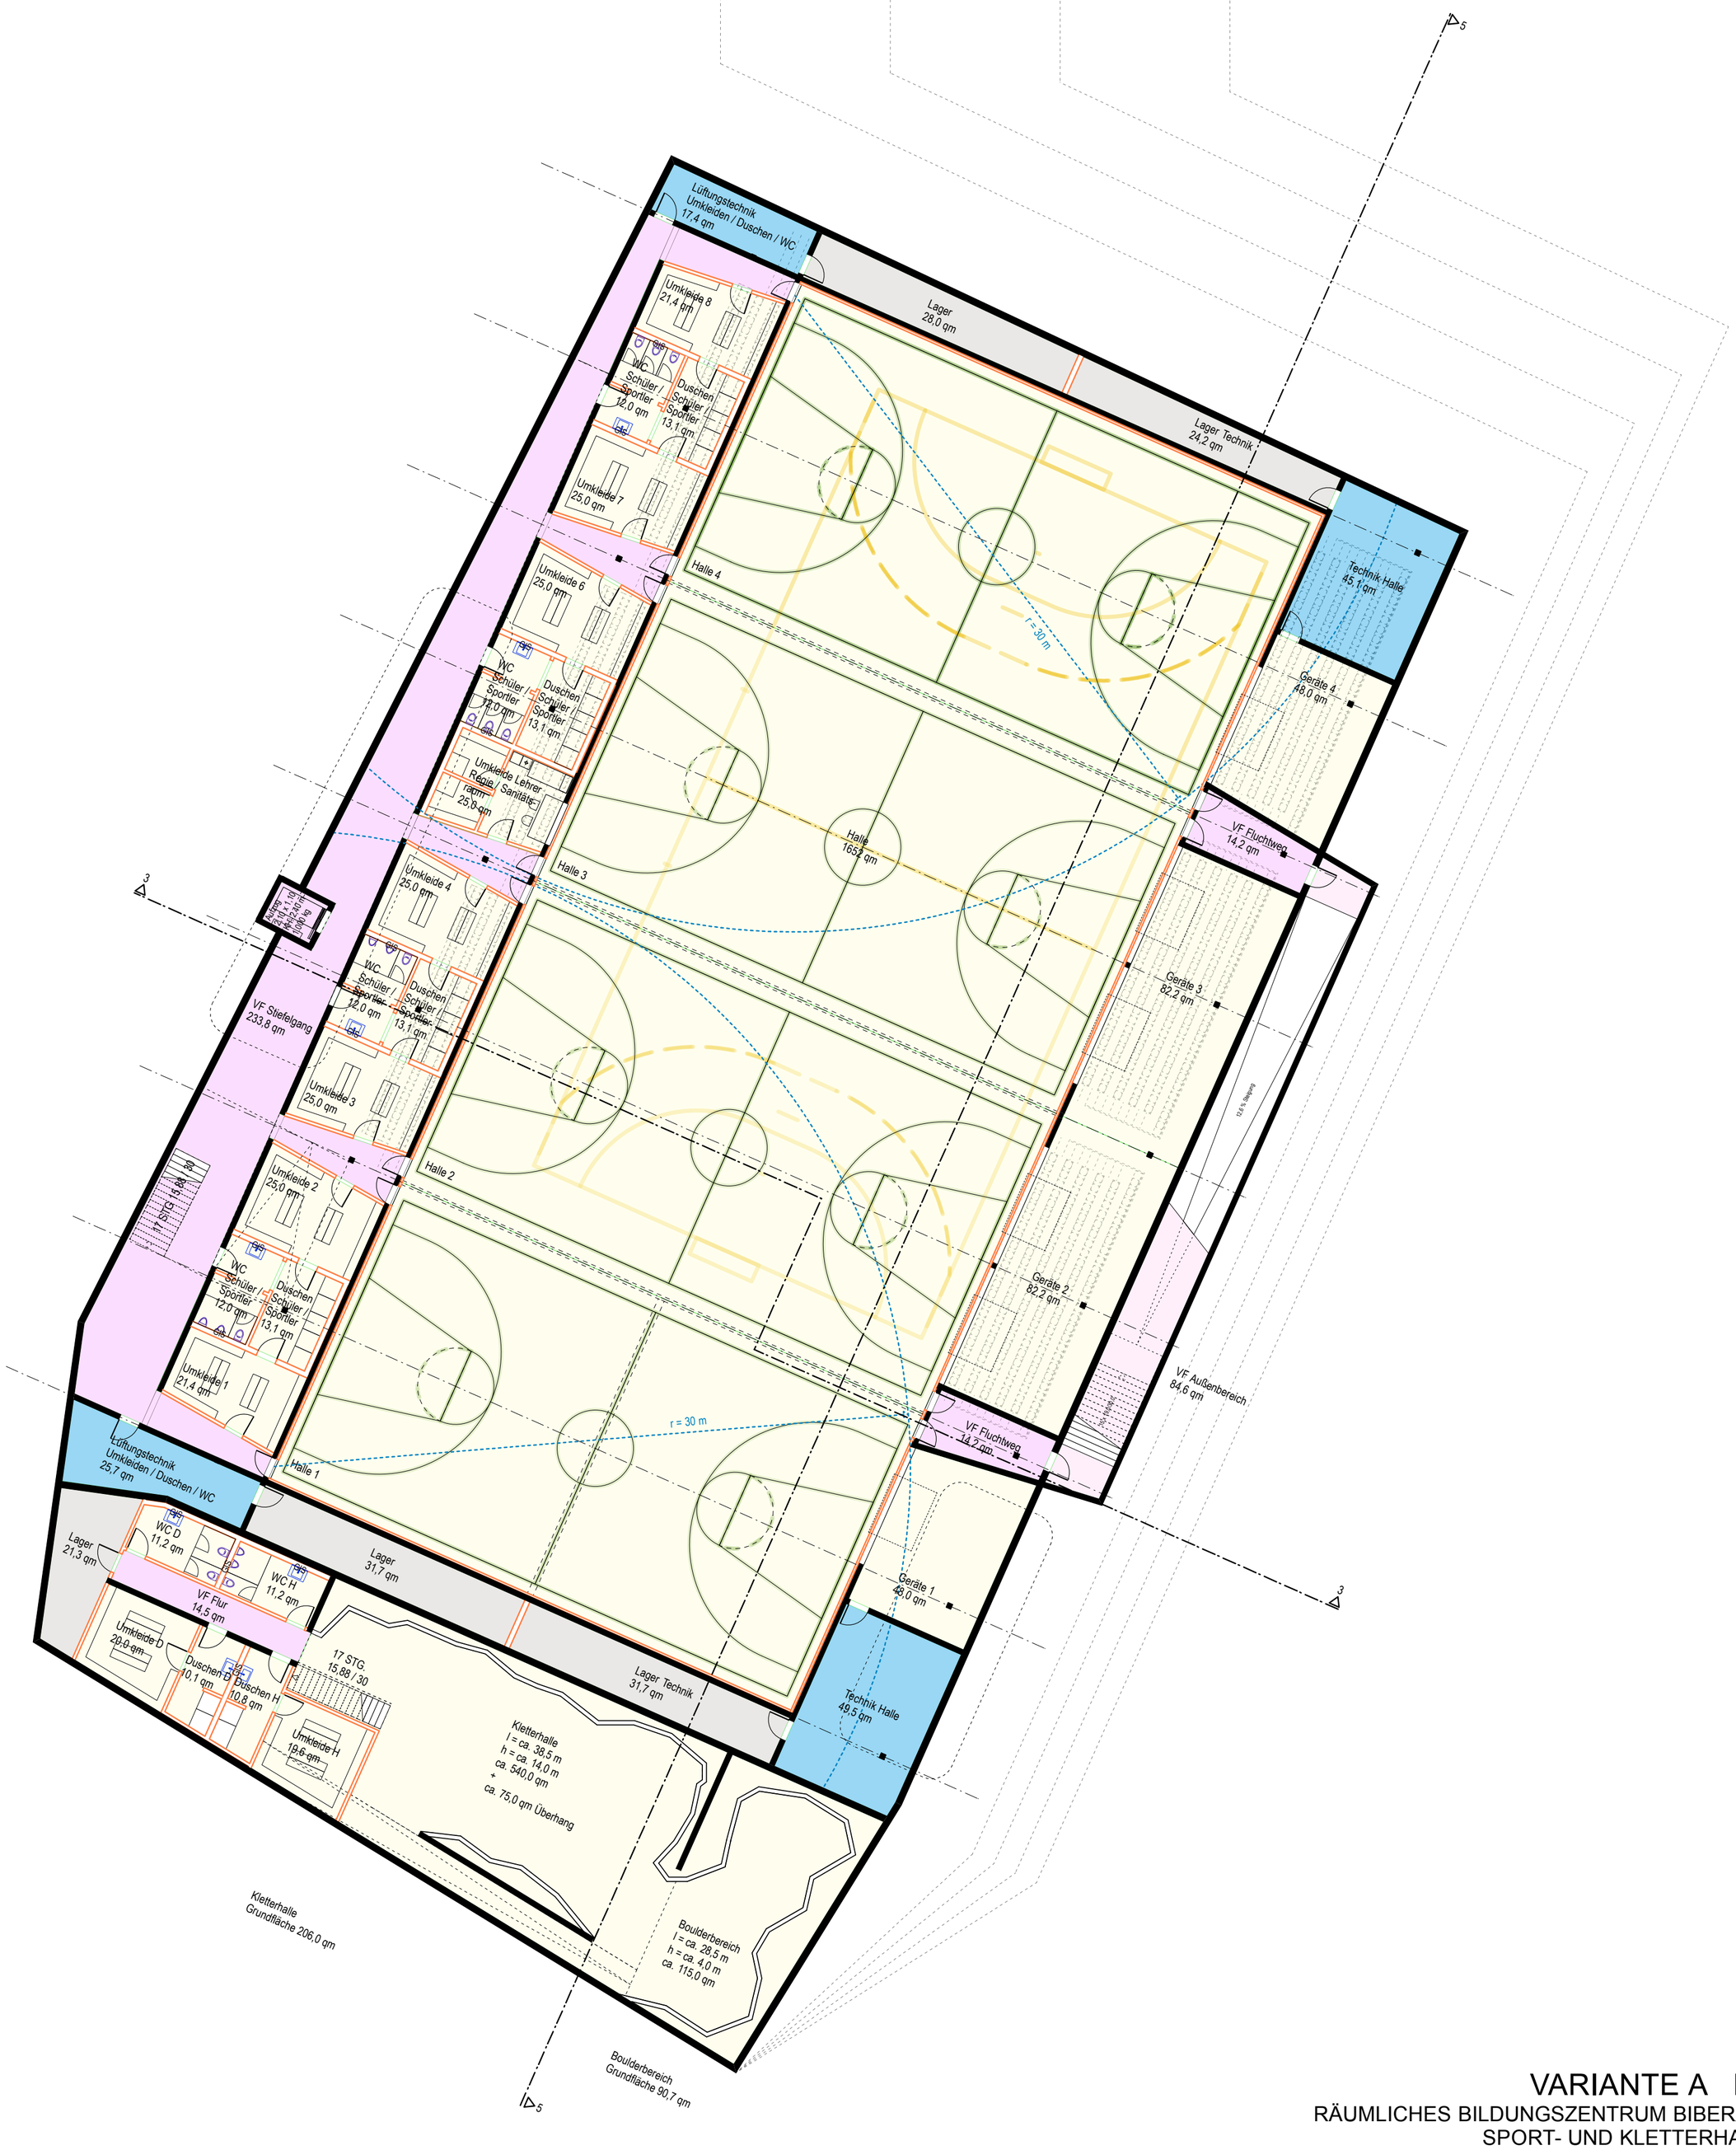

VARIANTE A E-1

RÄUMLICHES BILDUNGSZENTRUM BIBERACH
SPORT- UND KLETTERHALLE
VORENTWURF M 1: 200 27.10.2010

LANZ · SCHWAGER ARCHITEKTEN BDA

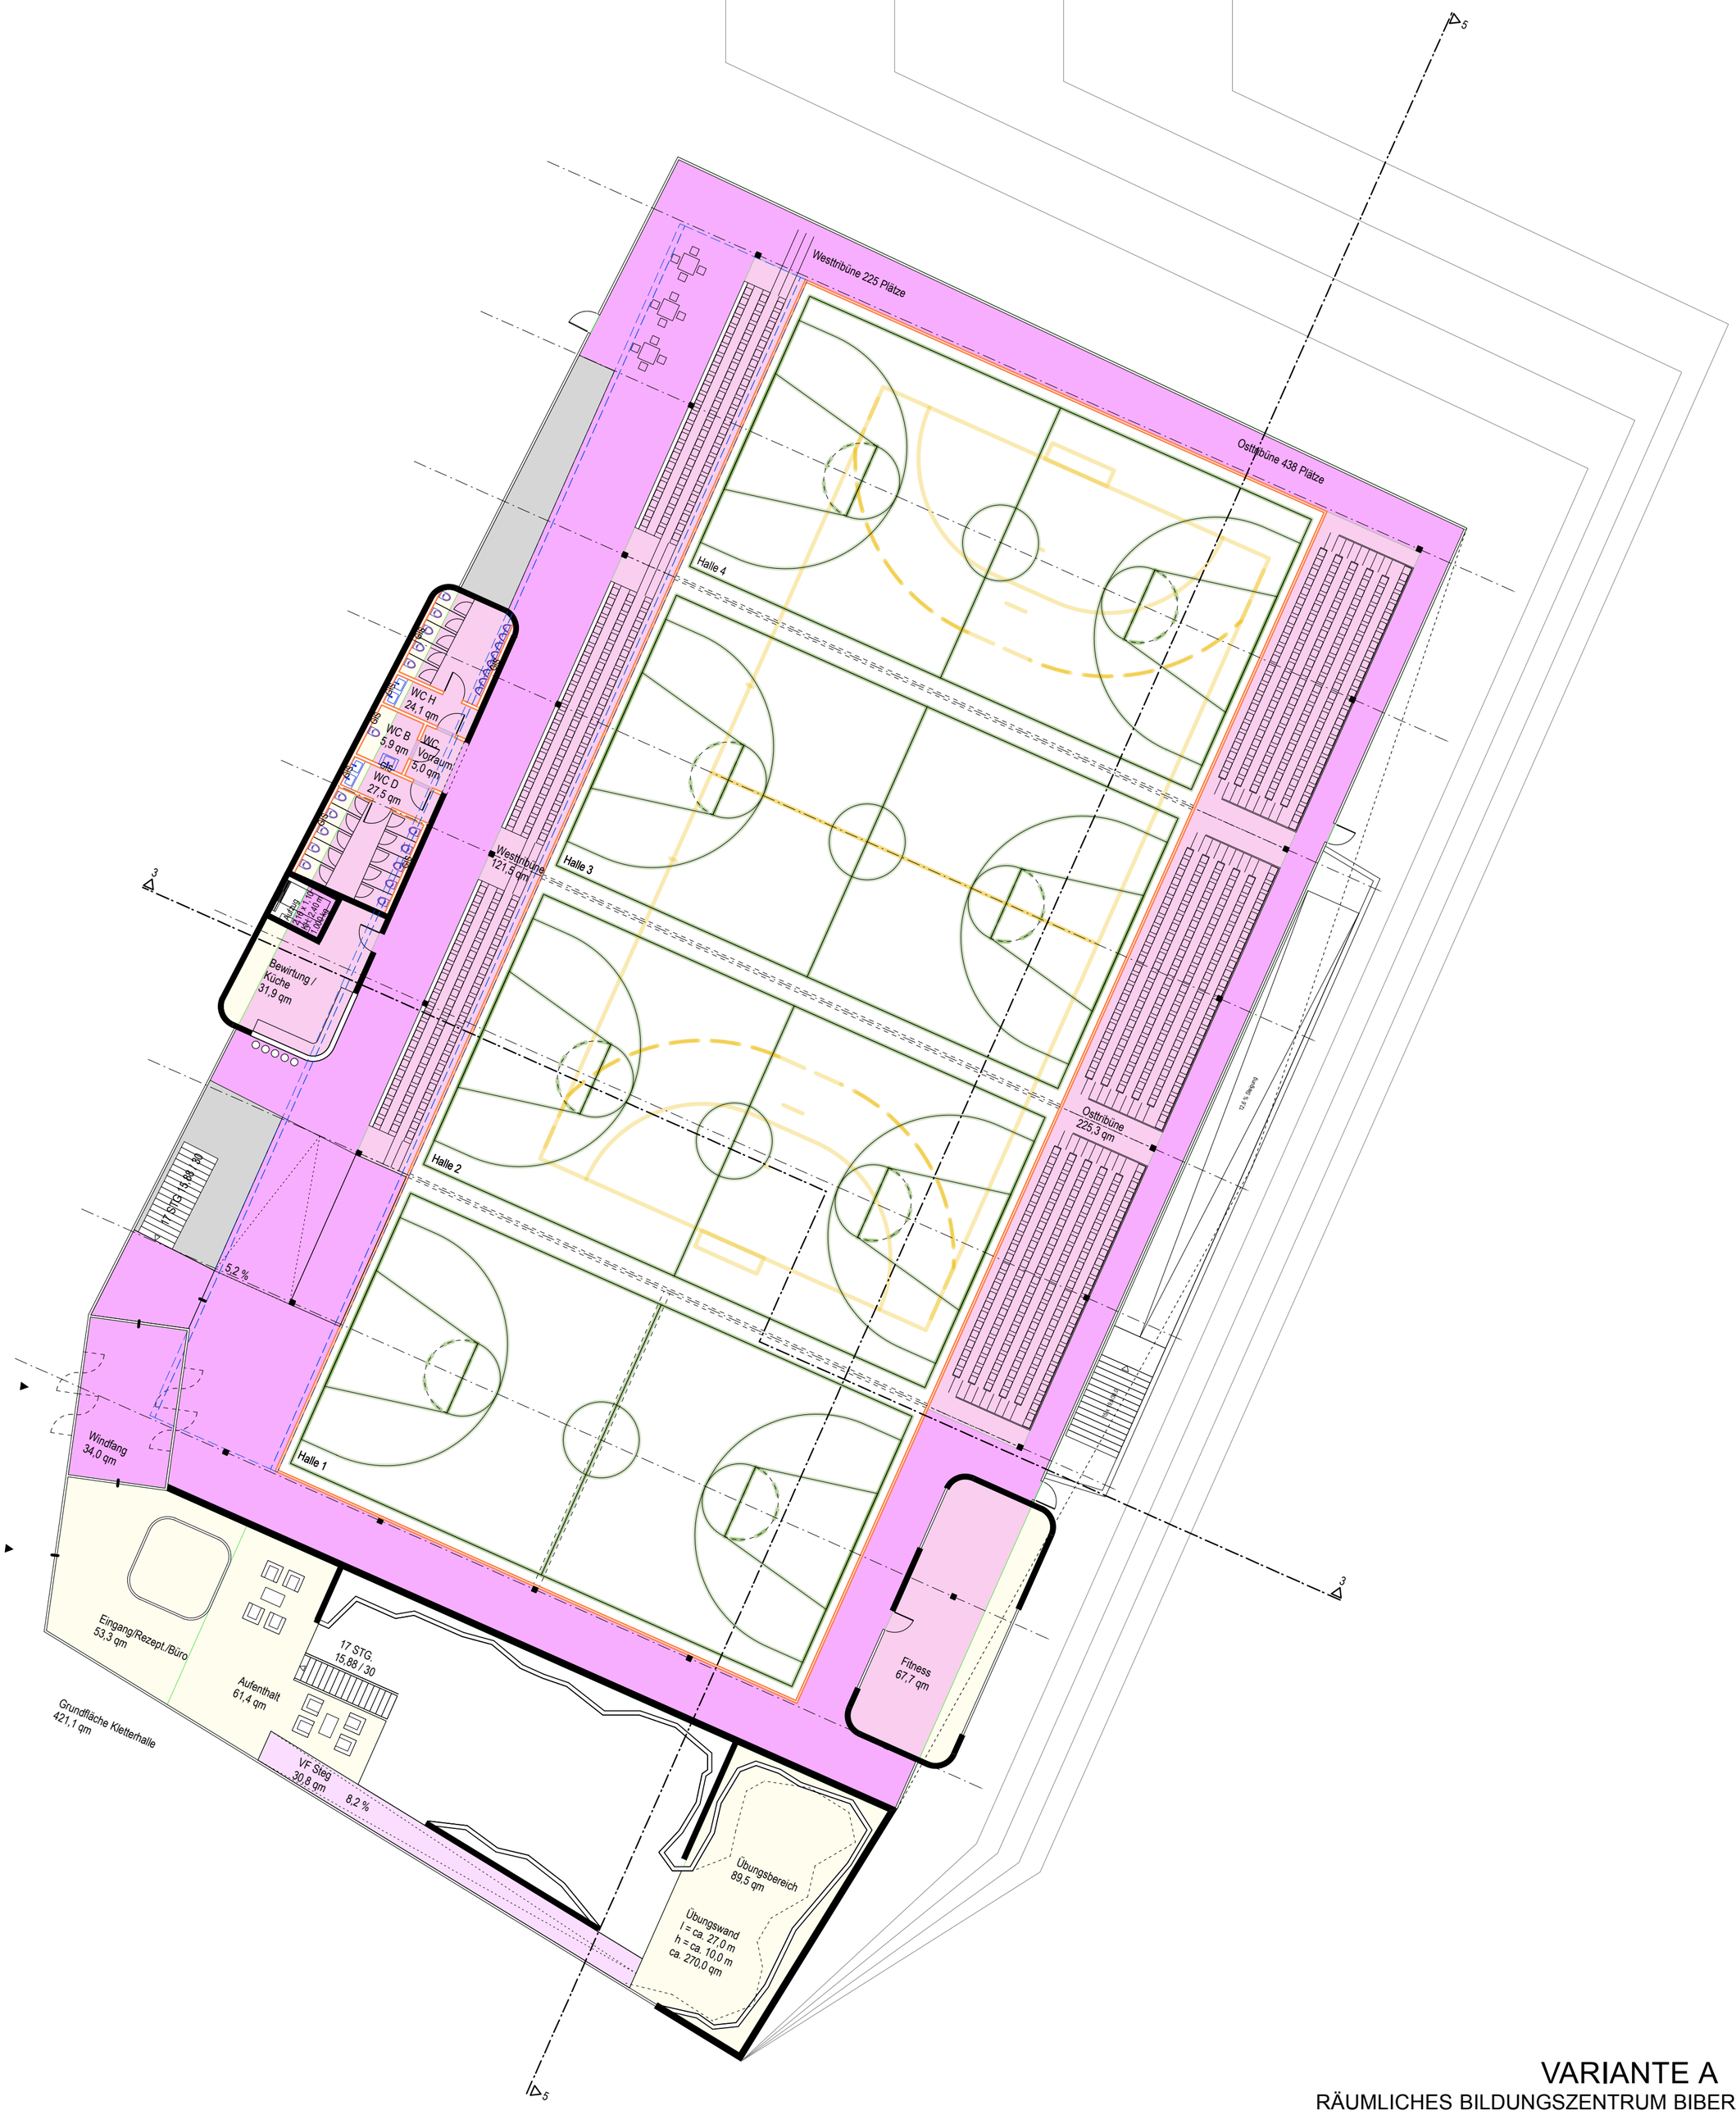

VARIANTE A E0

RÄUMLICHES BILDUNGSZENTRUM BIBERACH
SPORT- UND KLETTERHALLE
VORENTWURF M 1: 200 27.10.2010

LANZ · SCHWAGER ARCHITEKTEN BDA

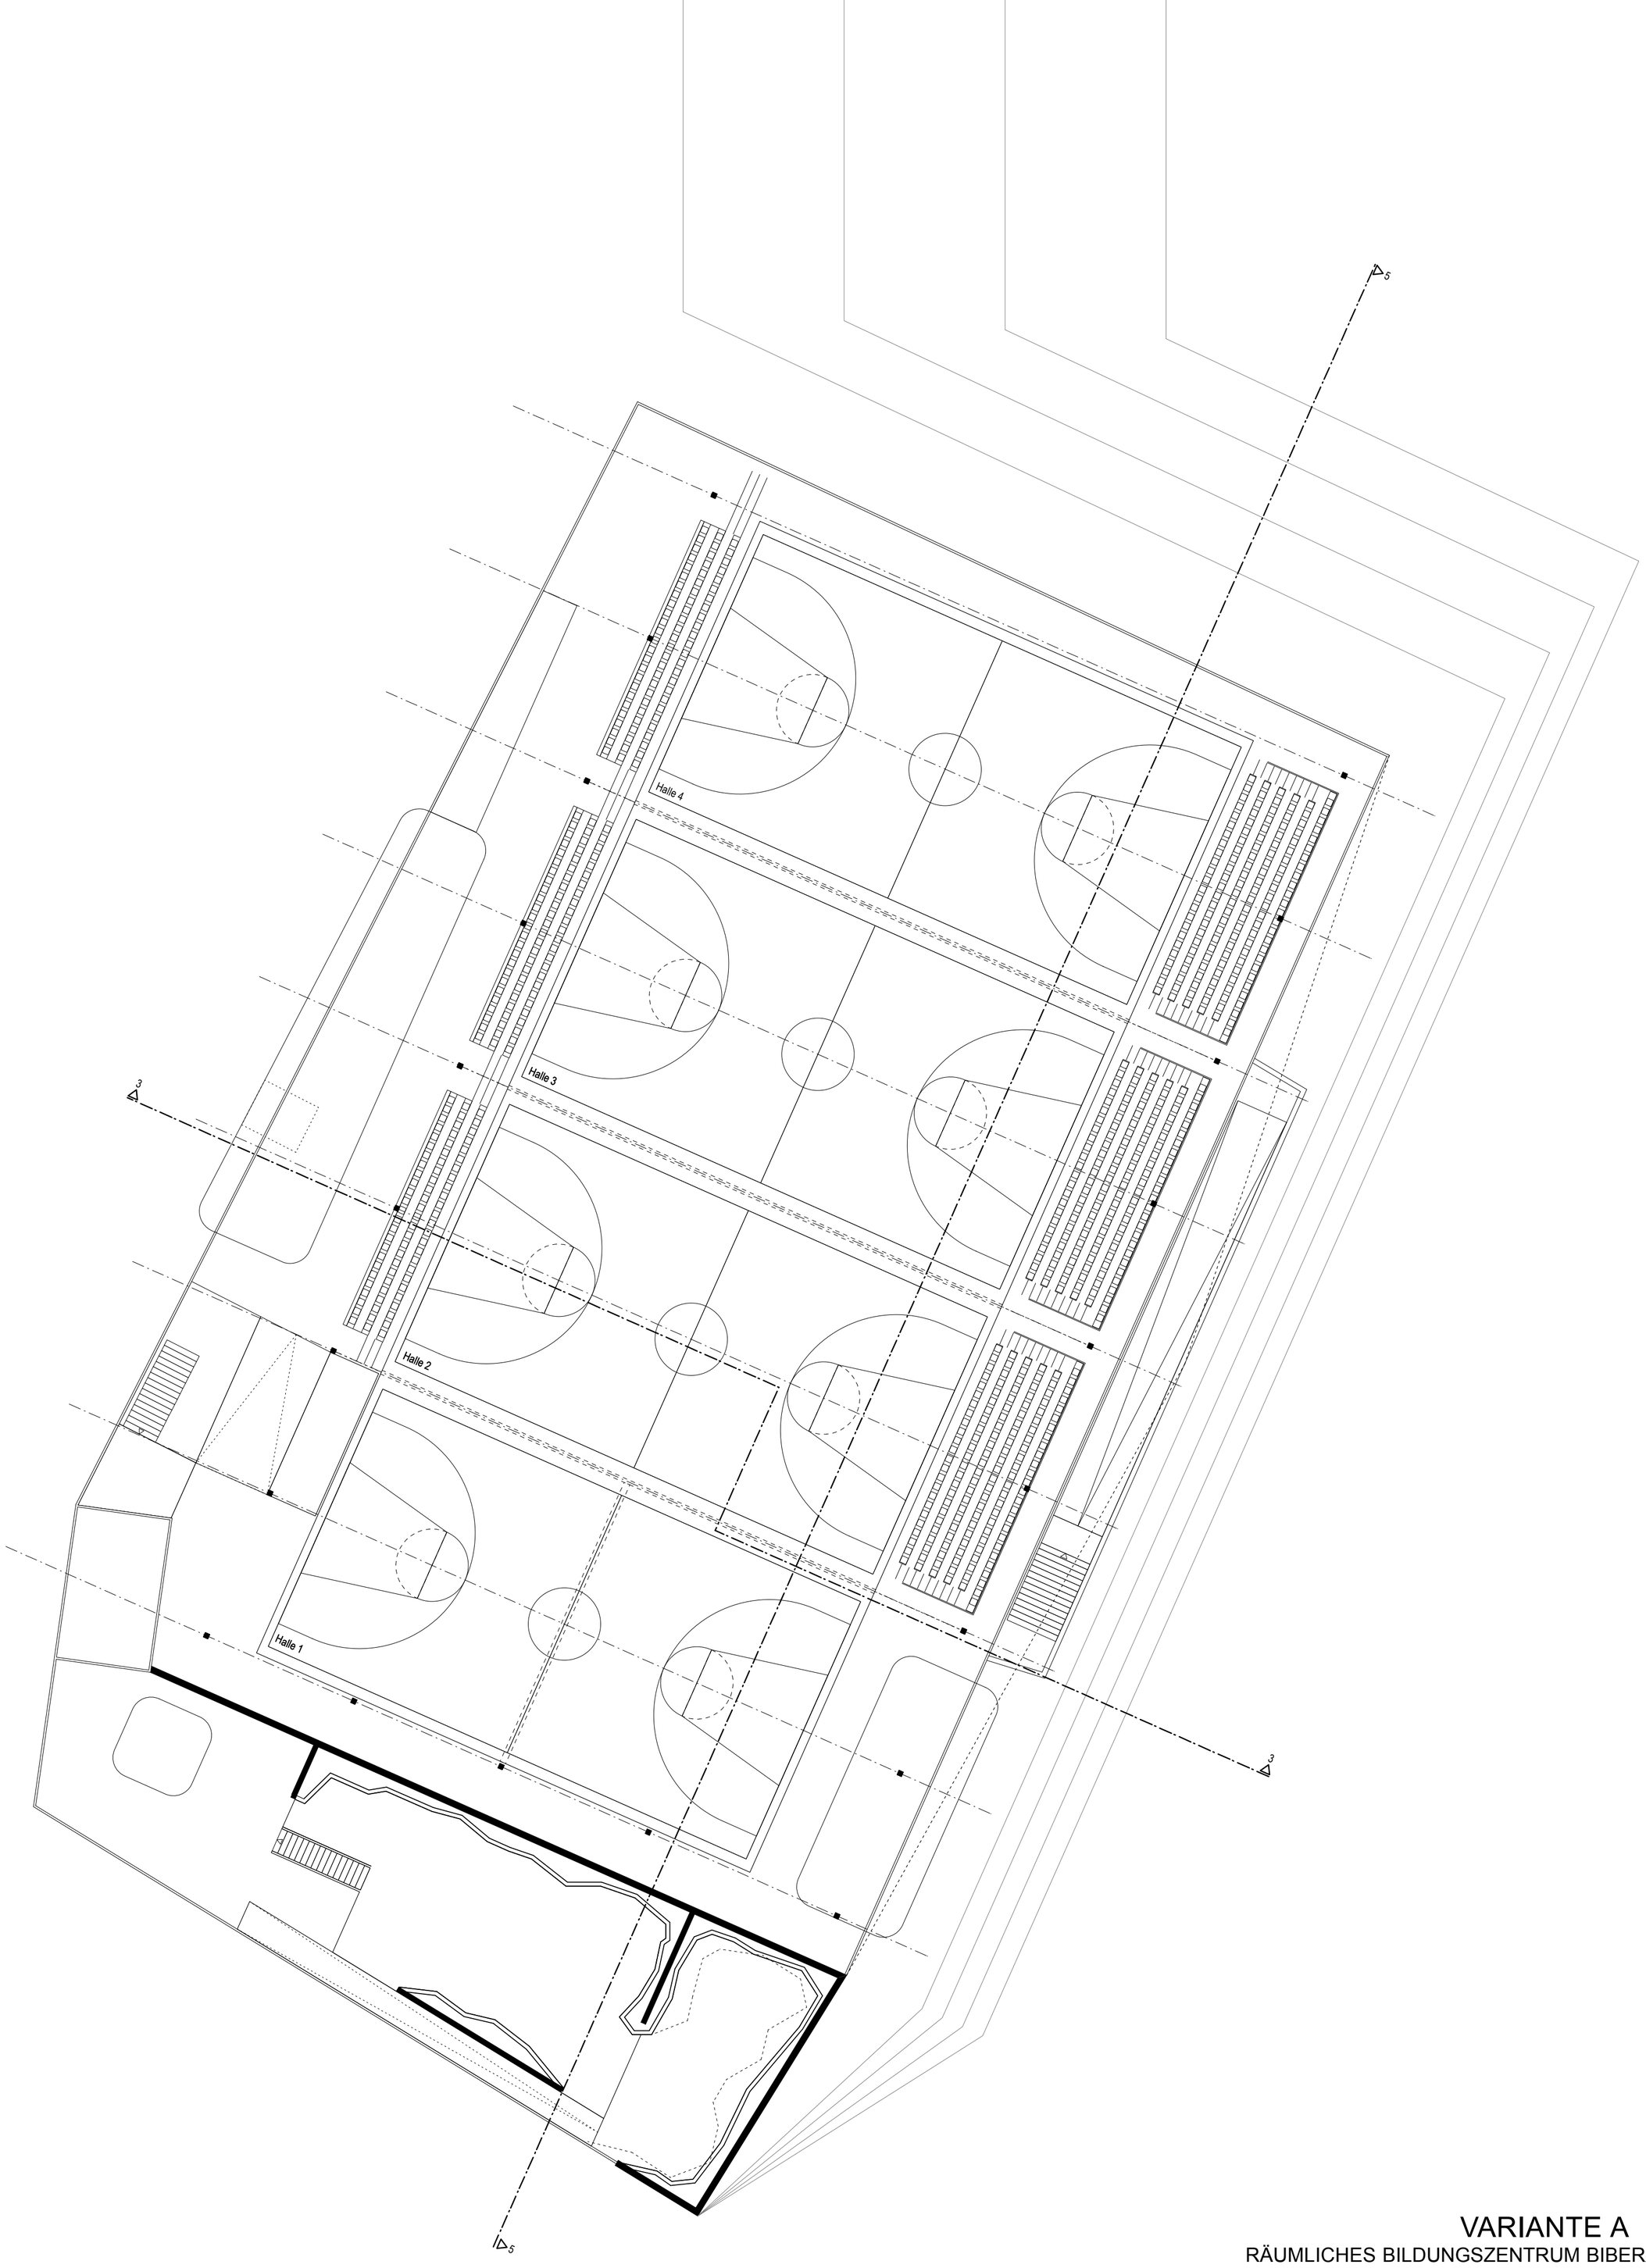

VARIANTE A E1

RÄUMLICHES BILDUNGSZENTRUM BIBERACH
SPORT- UND KLETTERHALLE
VORENTWURF M 1: 200 27.10.2010

LANZ · SCHWAGER ARCHITEKTEN BDA

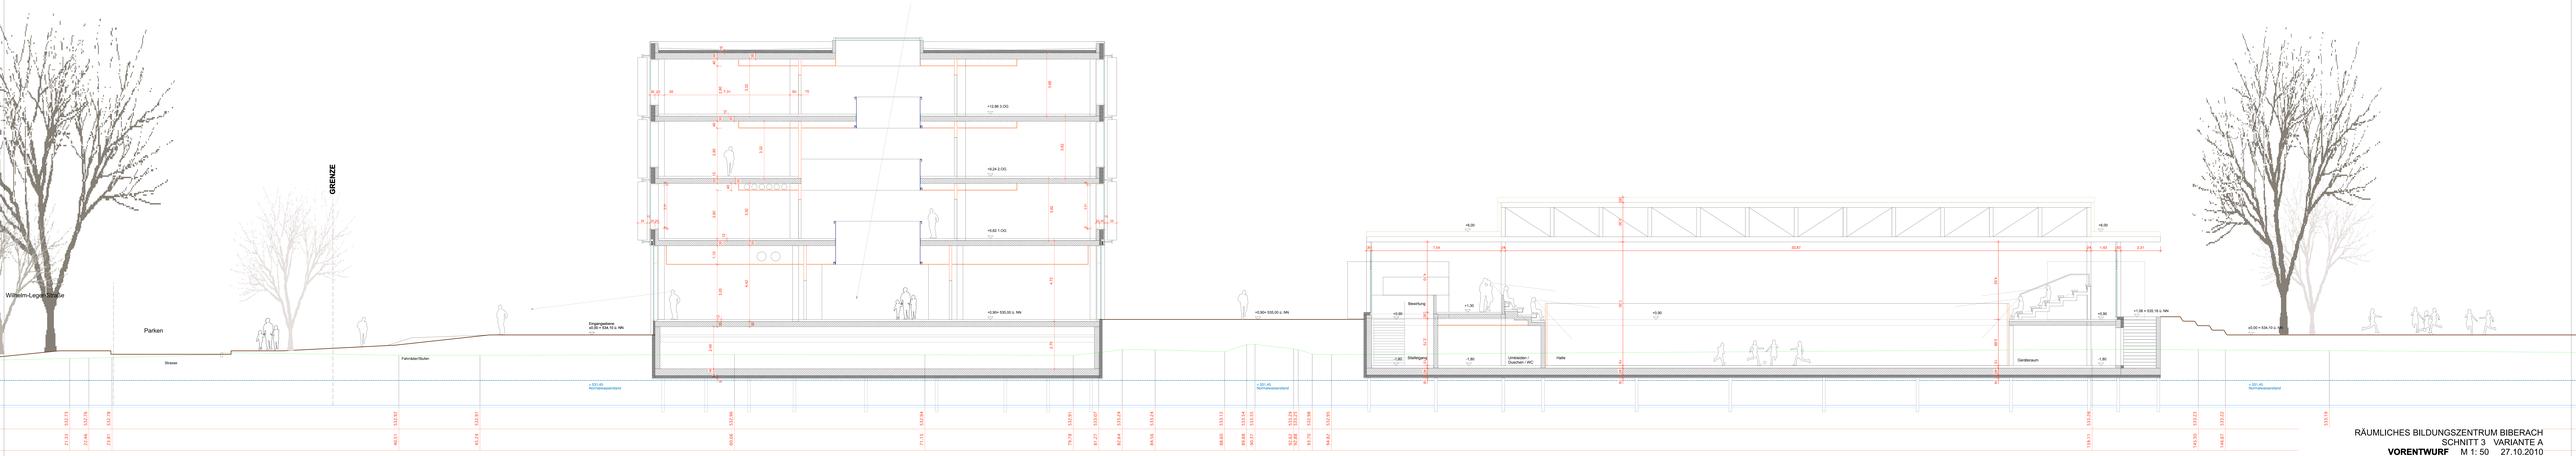

RÄUMLICHES BILDUNGSZENTRUM BIBERACH
SCHNITT 3 VARIANTE A
VORENTWURF M 1: 50 27.10.2010

LANZ - SCHWAGER ARCHITEKTEN BDA

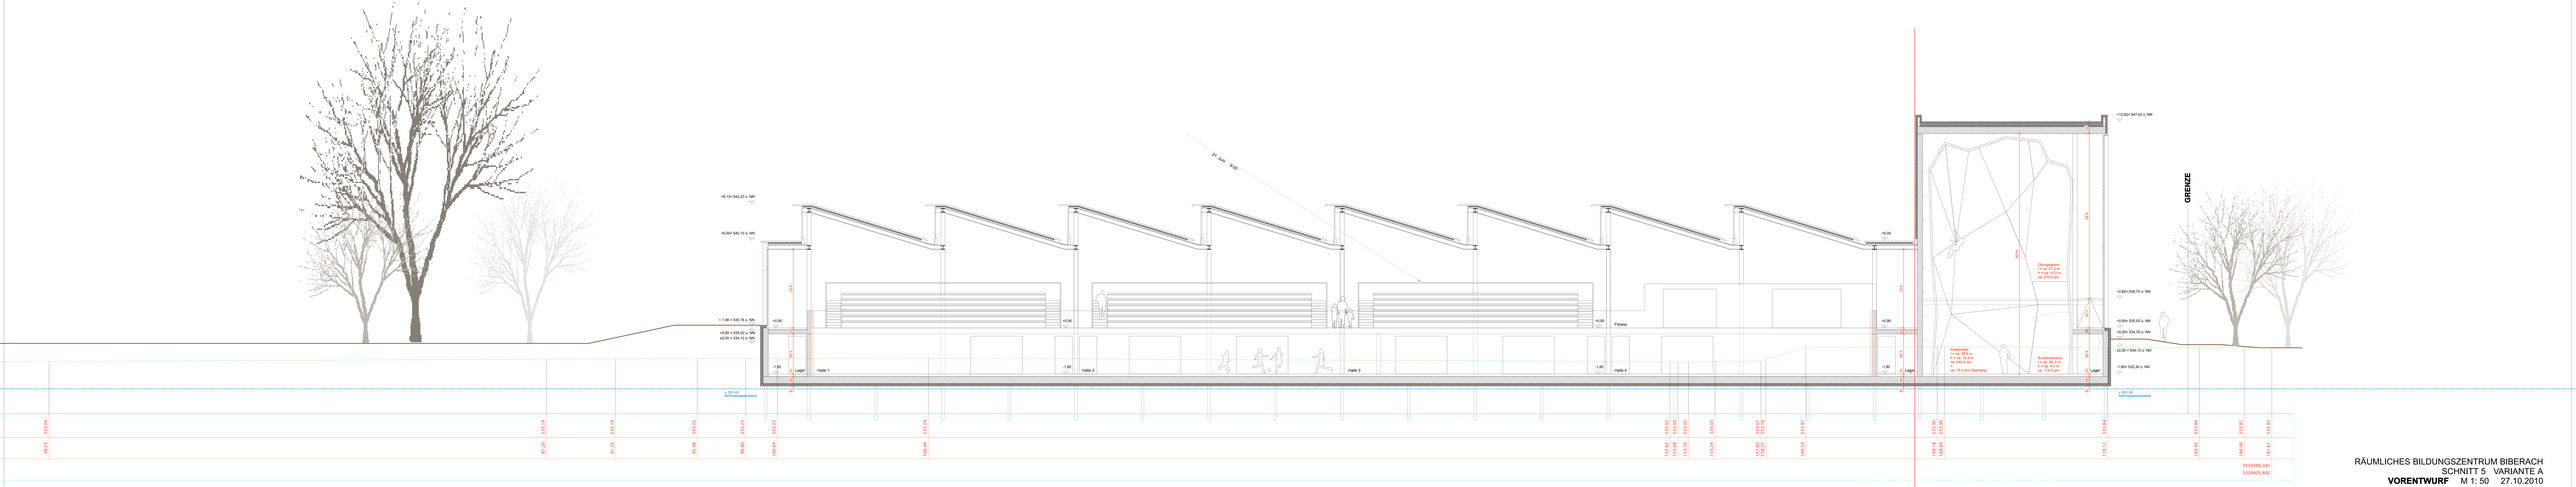

RÄUMLICHES BILDUNGSZENTRUM BIBERACH
SCHNITT 5 VARIANTE A
VORENTWURF M 1: 50 27.10.2010

LANZ - SCHWAGER ARCHITEKTEN BDA