



VARIANTE B E-1
 RÄUMLICHES BILDUNGSZENTRUM BIBERACH
 SPORT- UND KLETTERHALLE
VORENTWURF M 1: 200 27.10.2010

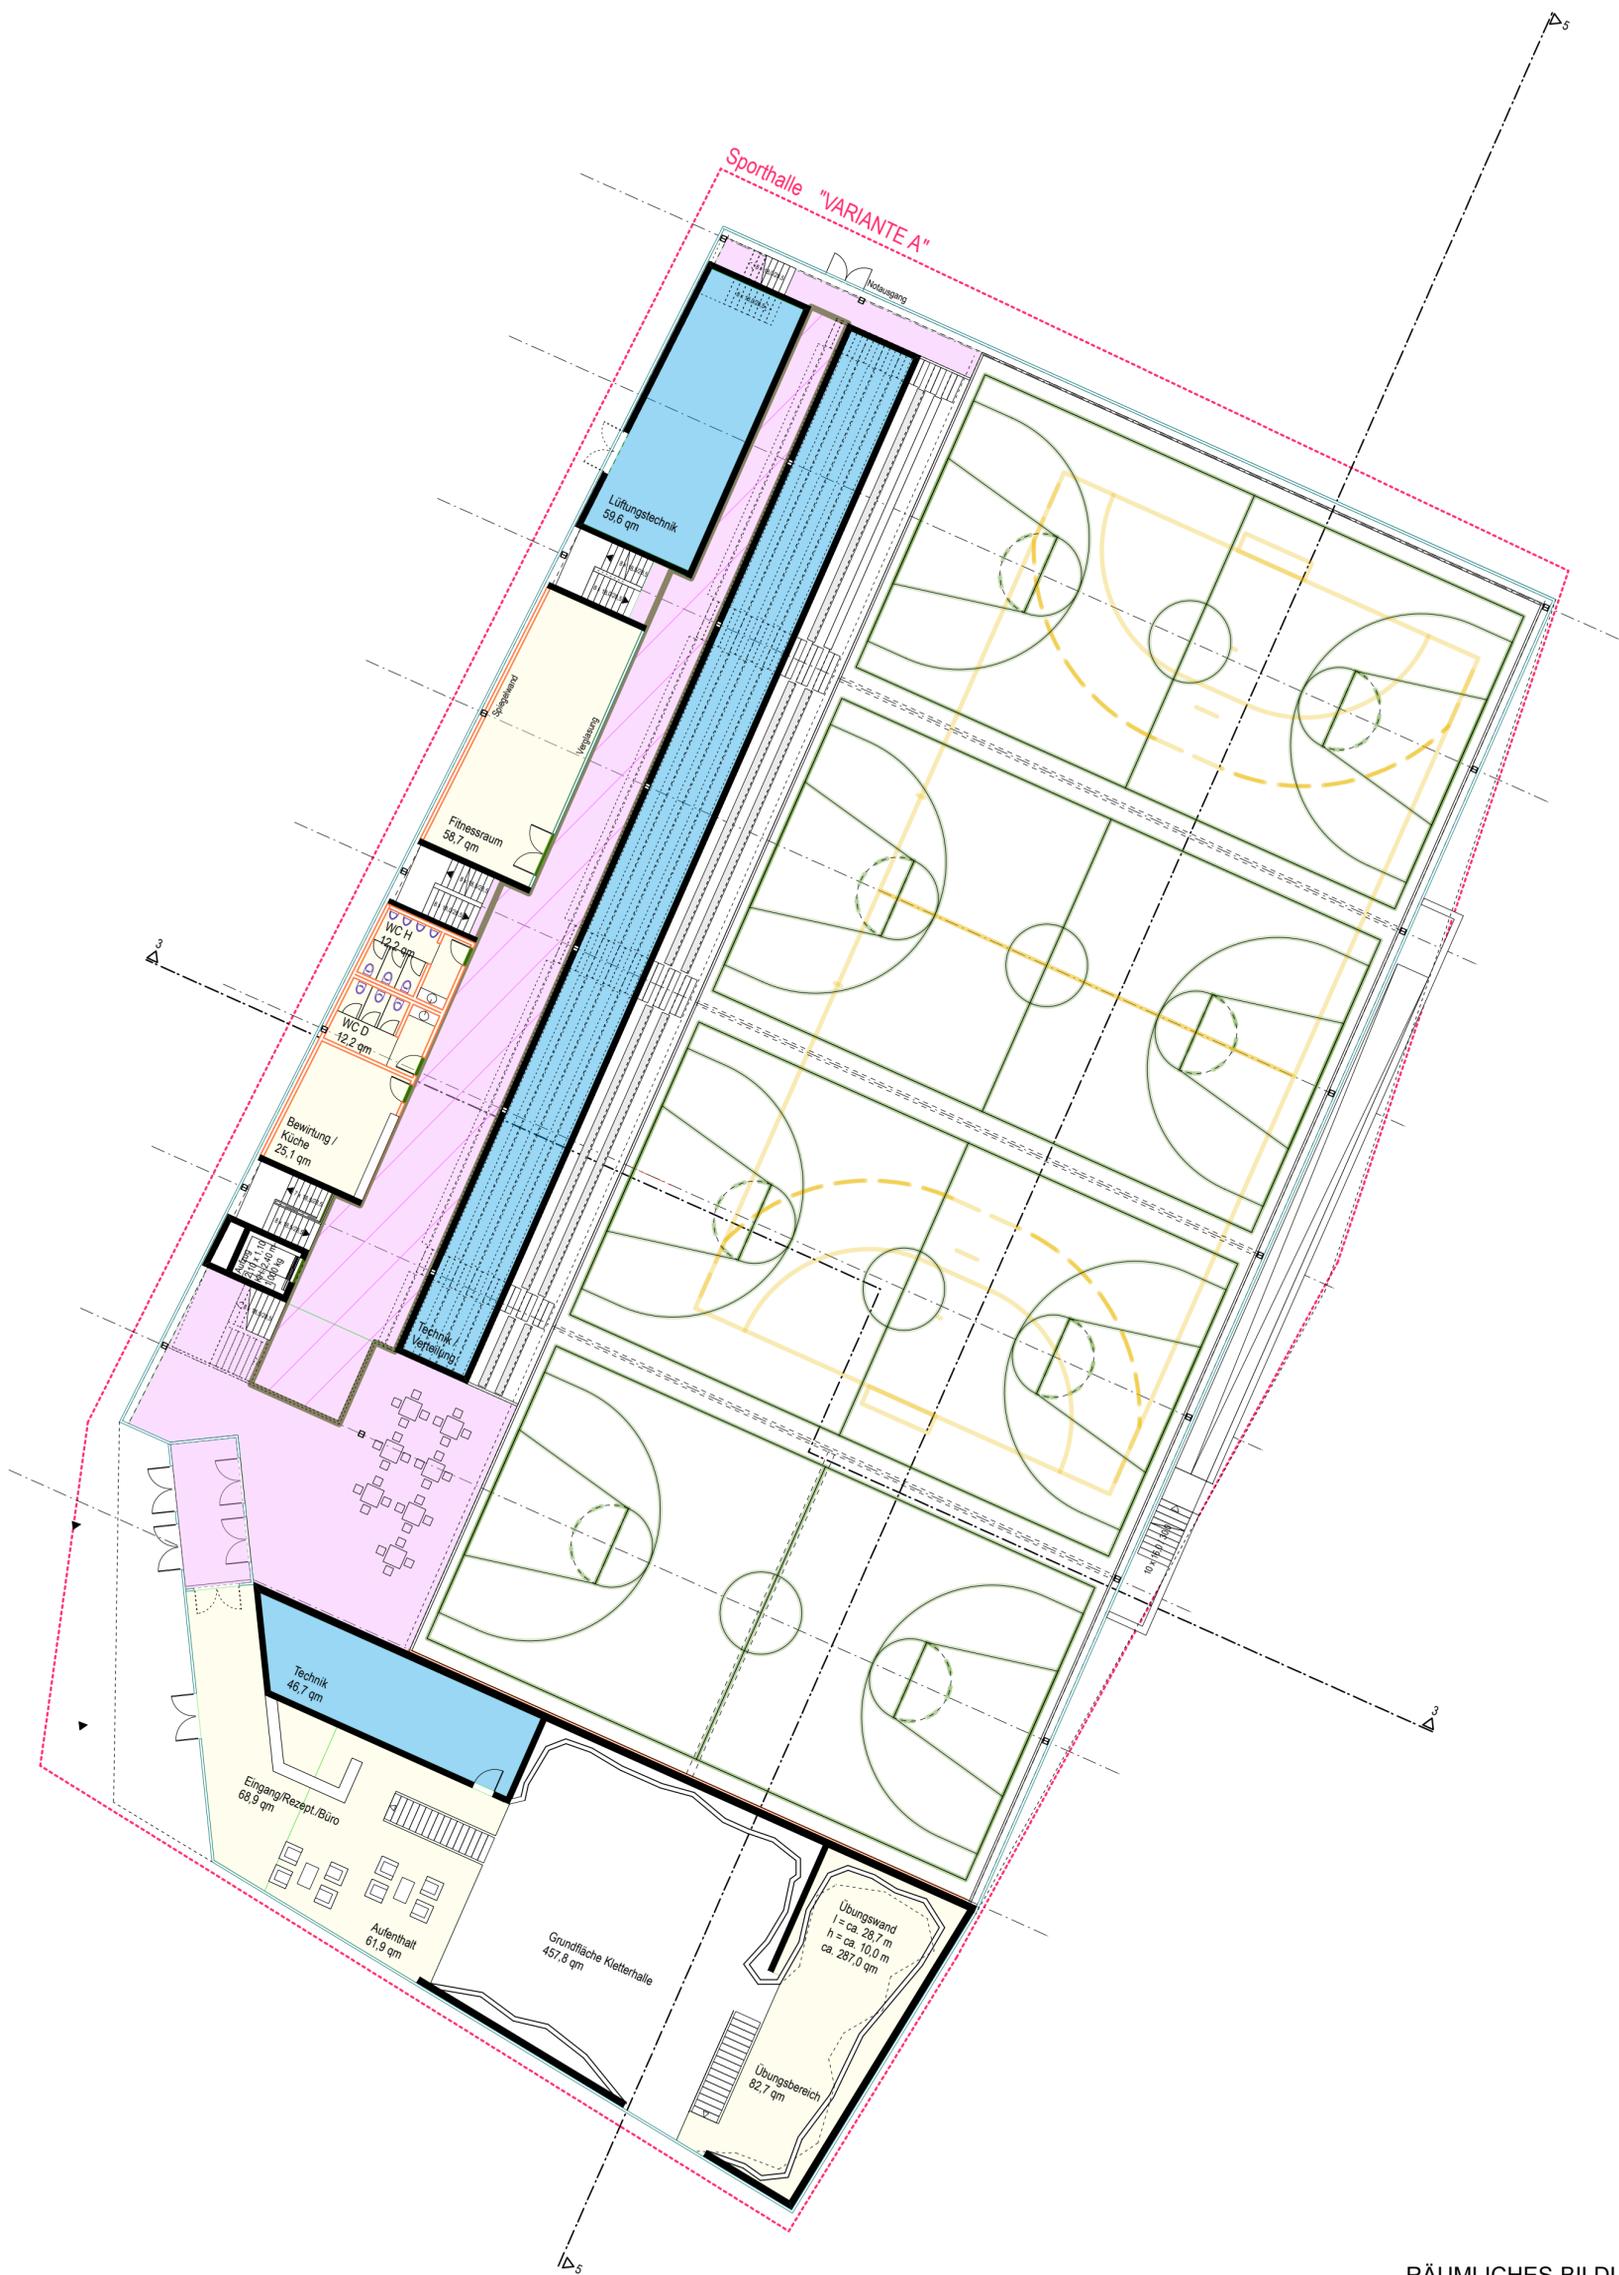


VARIANTE B E0
 RÄUMLICHES BILDUNGSZENTRUM BIBERACH
 SPORT- UND KLETTERHALLE
VORENTWURF M 1: 200 27.10.2010

LANZ · SCHWAGER ARCHITEKTEN BDA

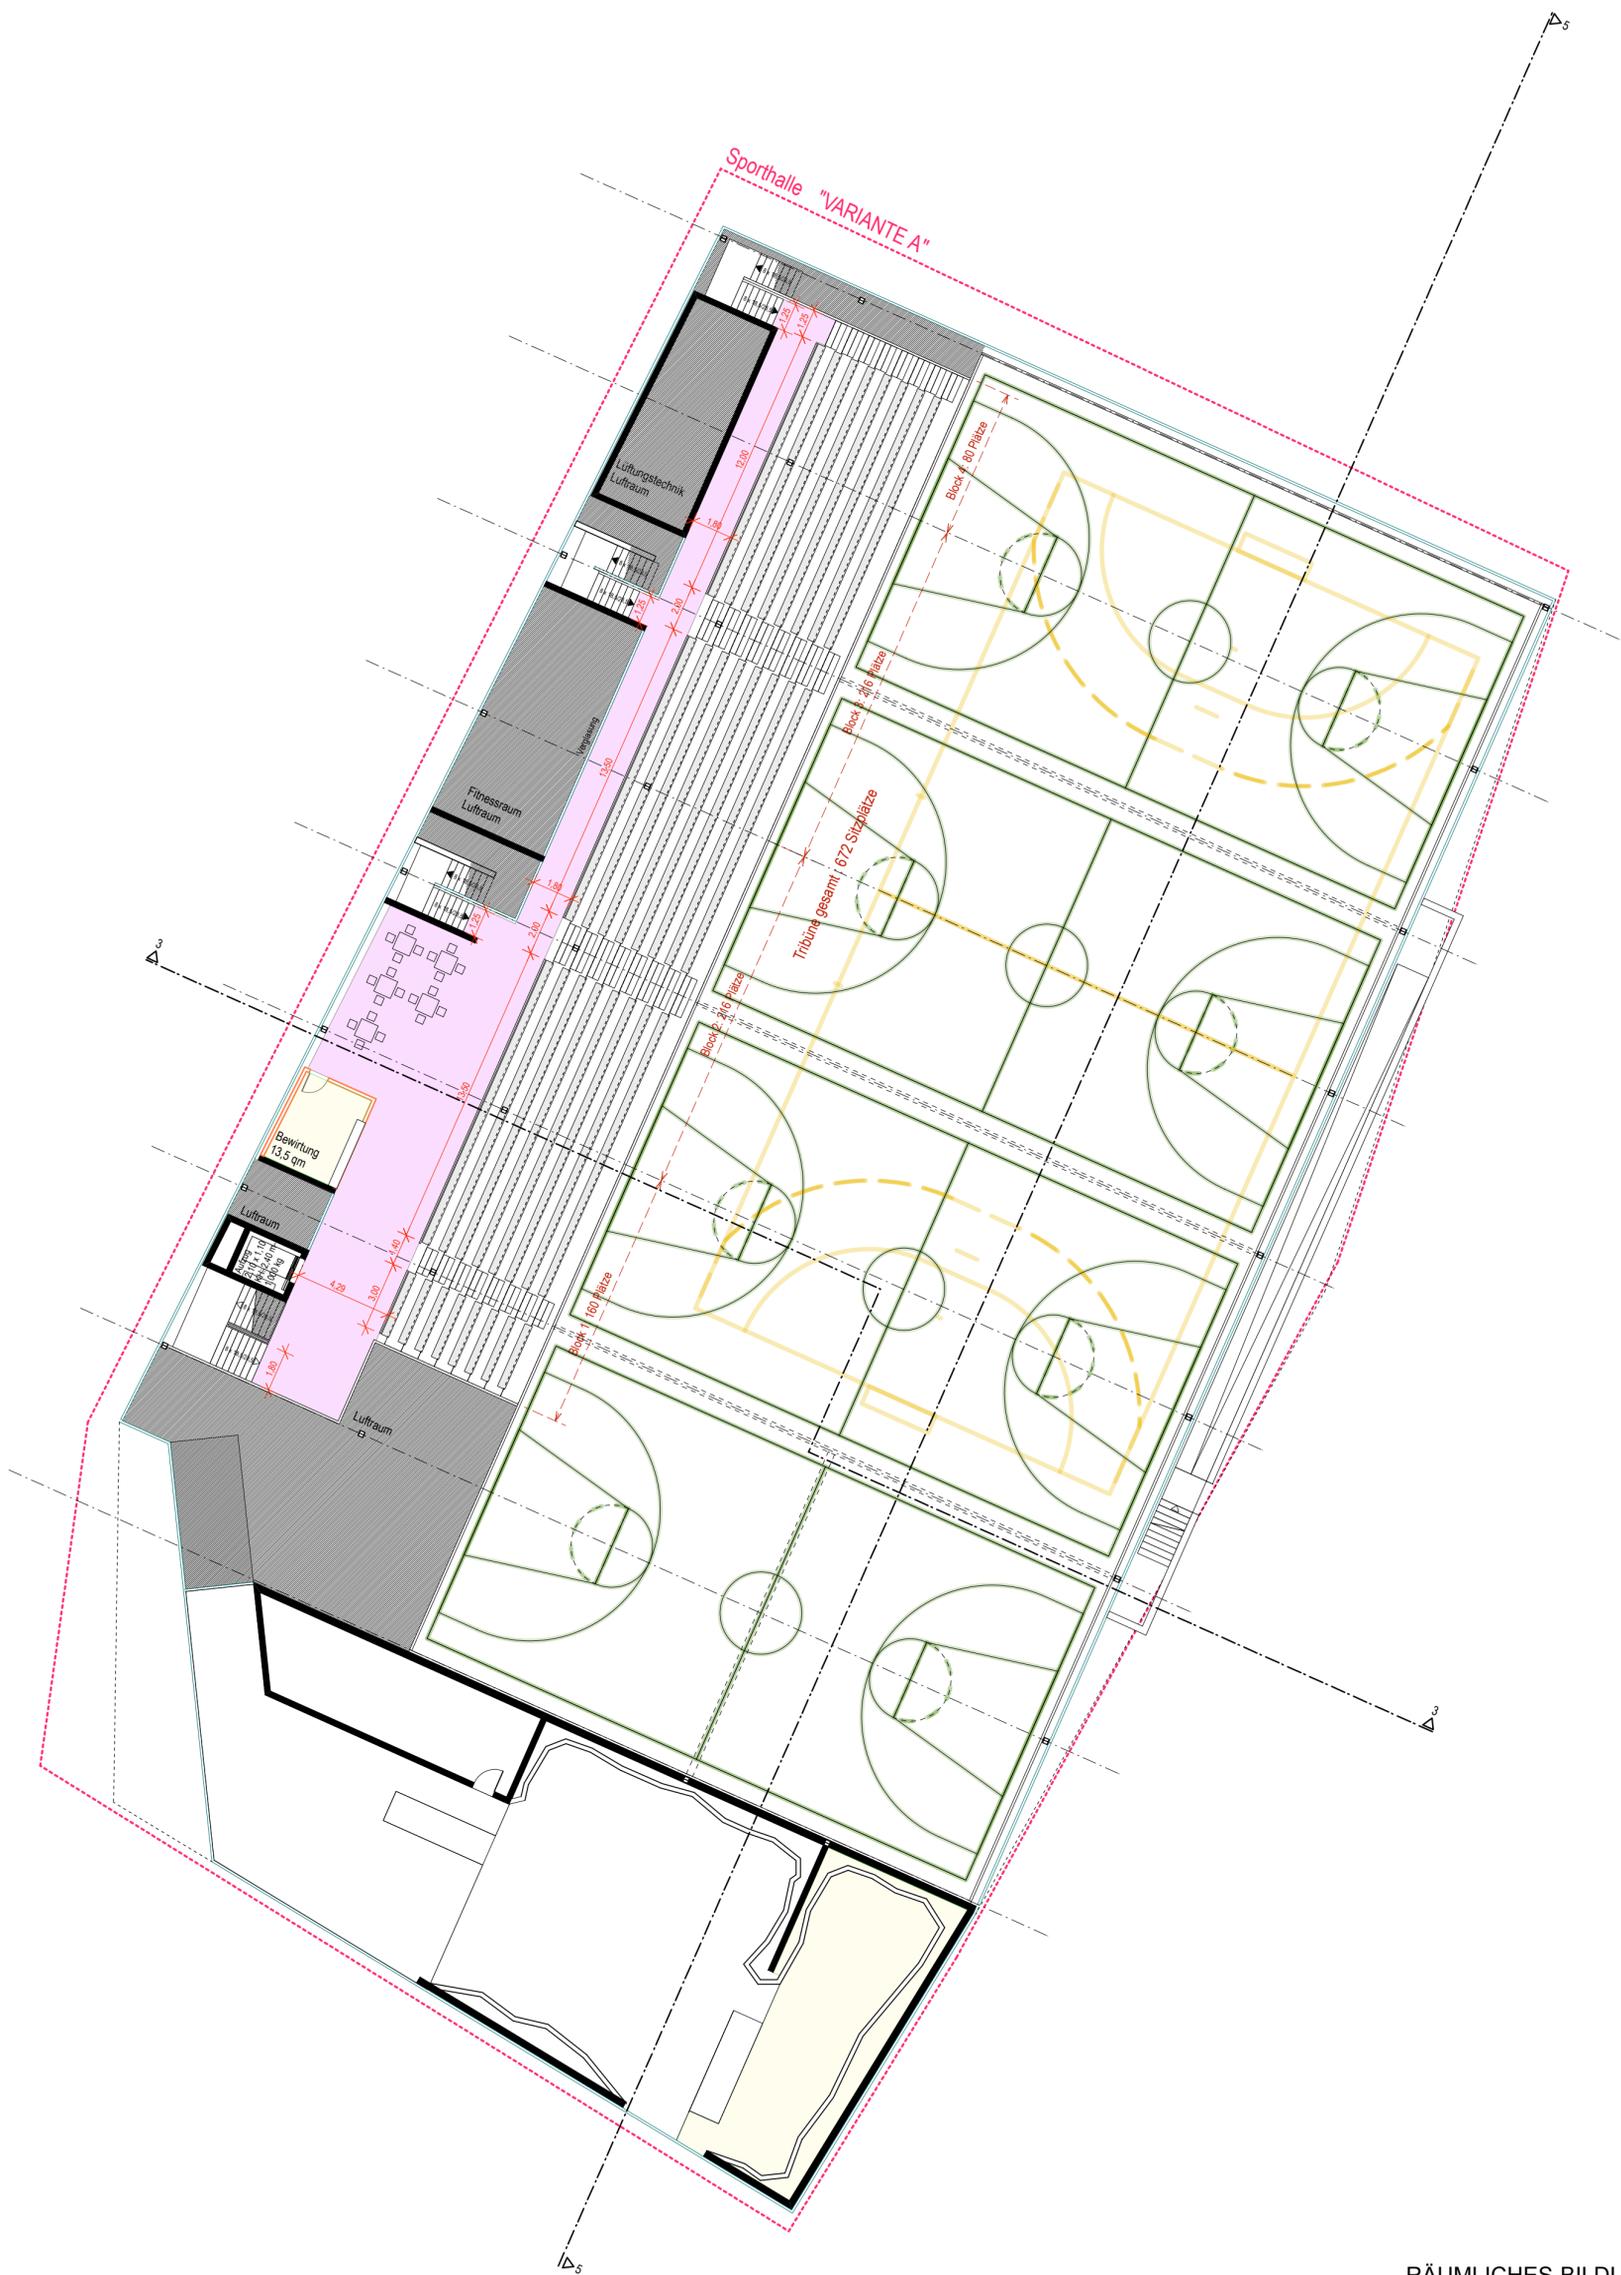


VARIANTE B E1
 RÄUMLICHES BILDUNGSZENTRUM BIBERACH
 SPORT- UND KLETTERHALLE
VORENTWURF M 1: 200 27.10.2010

LANZ · SCHWAGER ARCHITEKTEN BDA

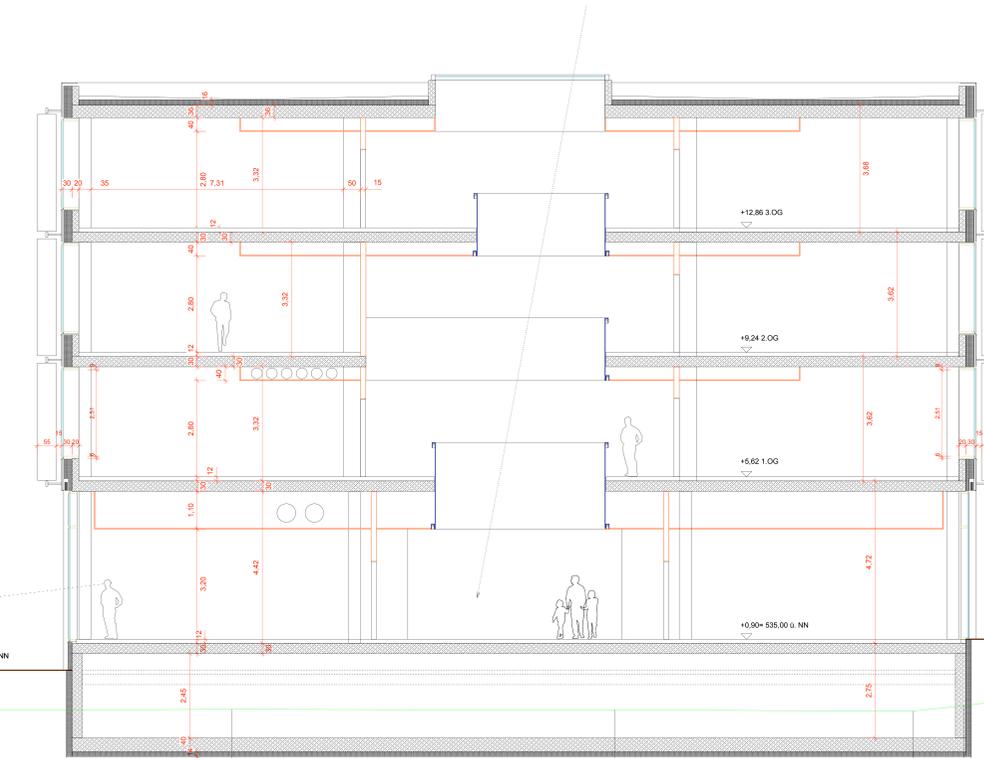

+0.00 = 535.00 u. NN, OK Gelände Werkhof

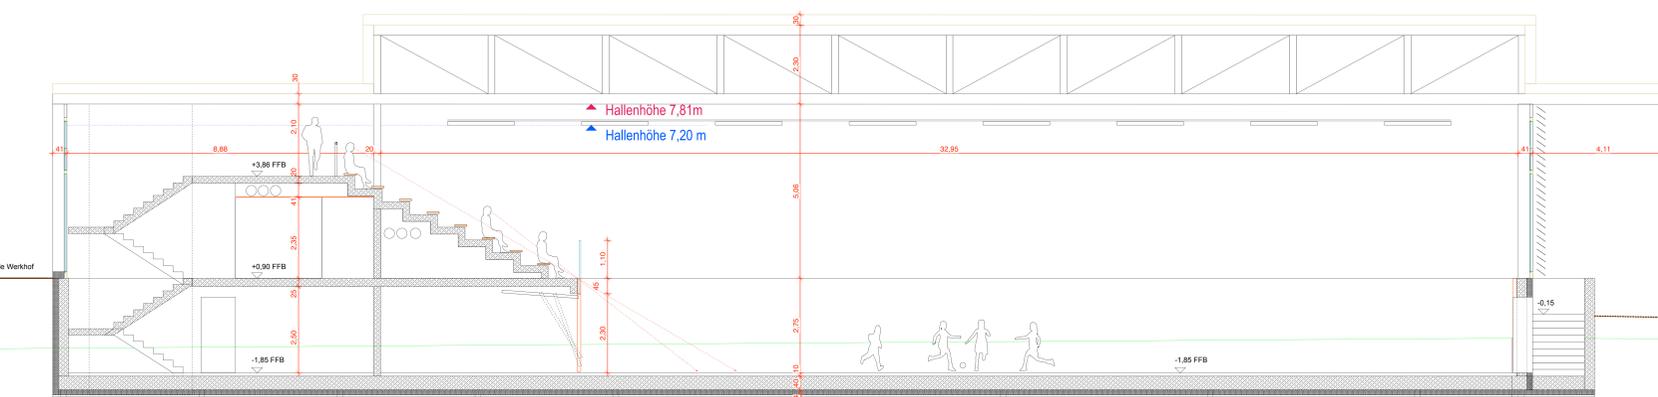

21.35	532.73	22.46	532.76	23.81	532.78	40.31	532.82	45.24	532.91	60.08	532.96	71.15	532.94	79.78	532.91	81.27	533.07	82.64	533.24	84.56	533.24	88.60	533.12	89.88	533.54	90.37	533.55	92.62	533.25	92.88	533.25	93.70	532.98	94.82	532.95	139.11	533.26	145.30	533.23	146.87	533.22	533.19
-------	--------	-------	--------	-------	--------	-------	--------	-------	--------	-------	--------	-------	--------	-------	--------	-------	--------	-------	--------	-------	--------	-------	--------	-------	--------	-------	--------	-------	--------	-------	--------	-------	--------	-------	--------	--------	--------	--------	--------	--------	--------	--------

RÄUMLICHES BILDUNGSZENTRUM BIBERACH
 SCHNITT 3 VARIANTE B
 VORENTWURF M 1: 50 27.10.2010