


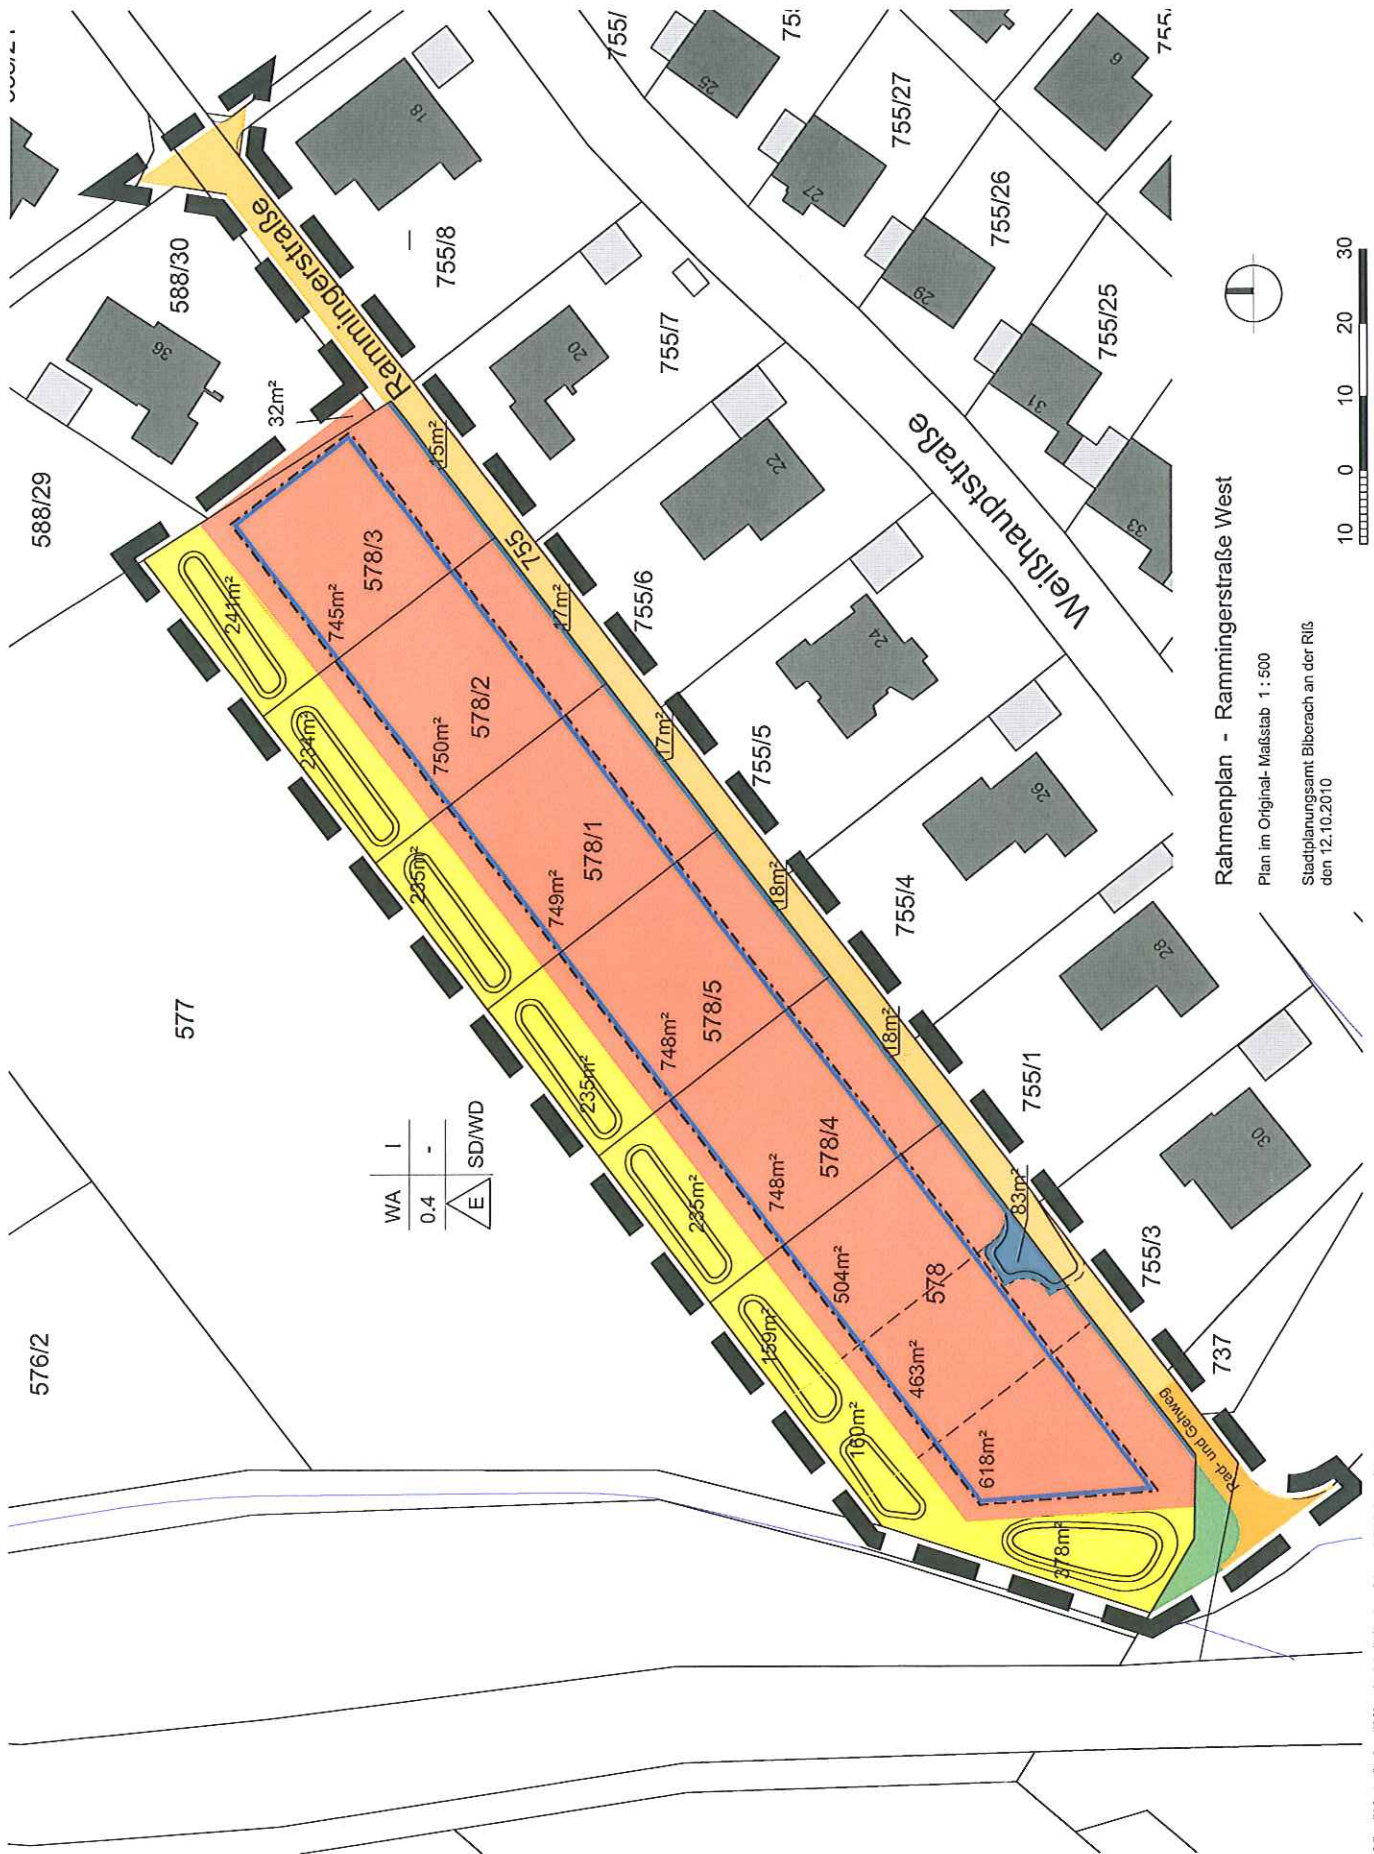

Rahmenplan - Rammingstraße West

Plan im Original-Maßstab 1:500

Stadtplanungsamt Biberach an der Riß
den 12.10.2010

WA	I	SD/WD
0.4	-	E