


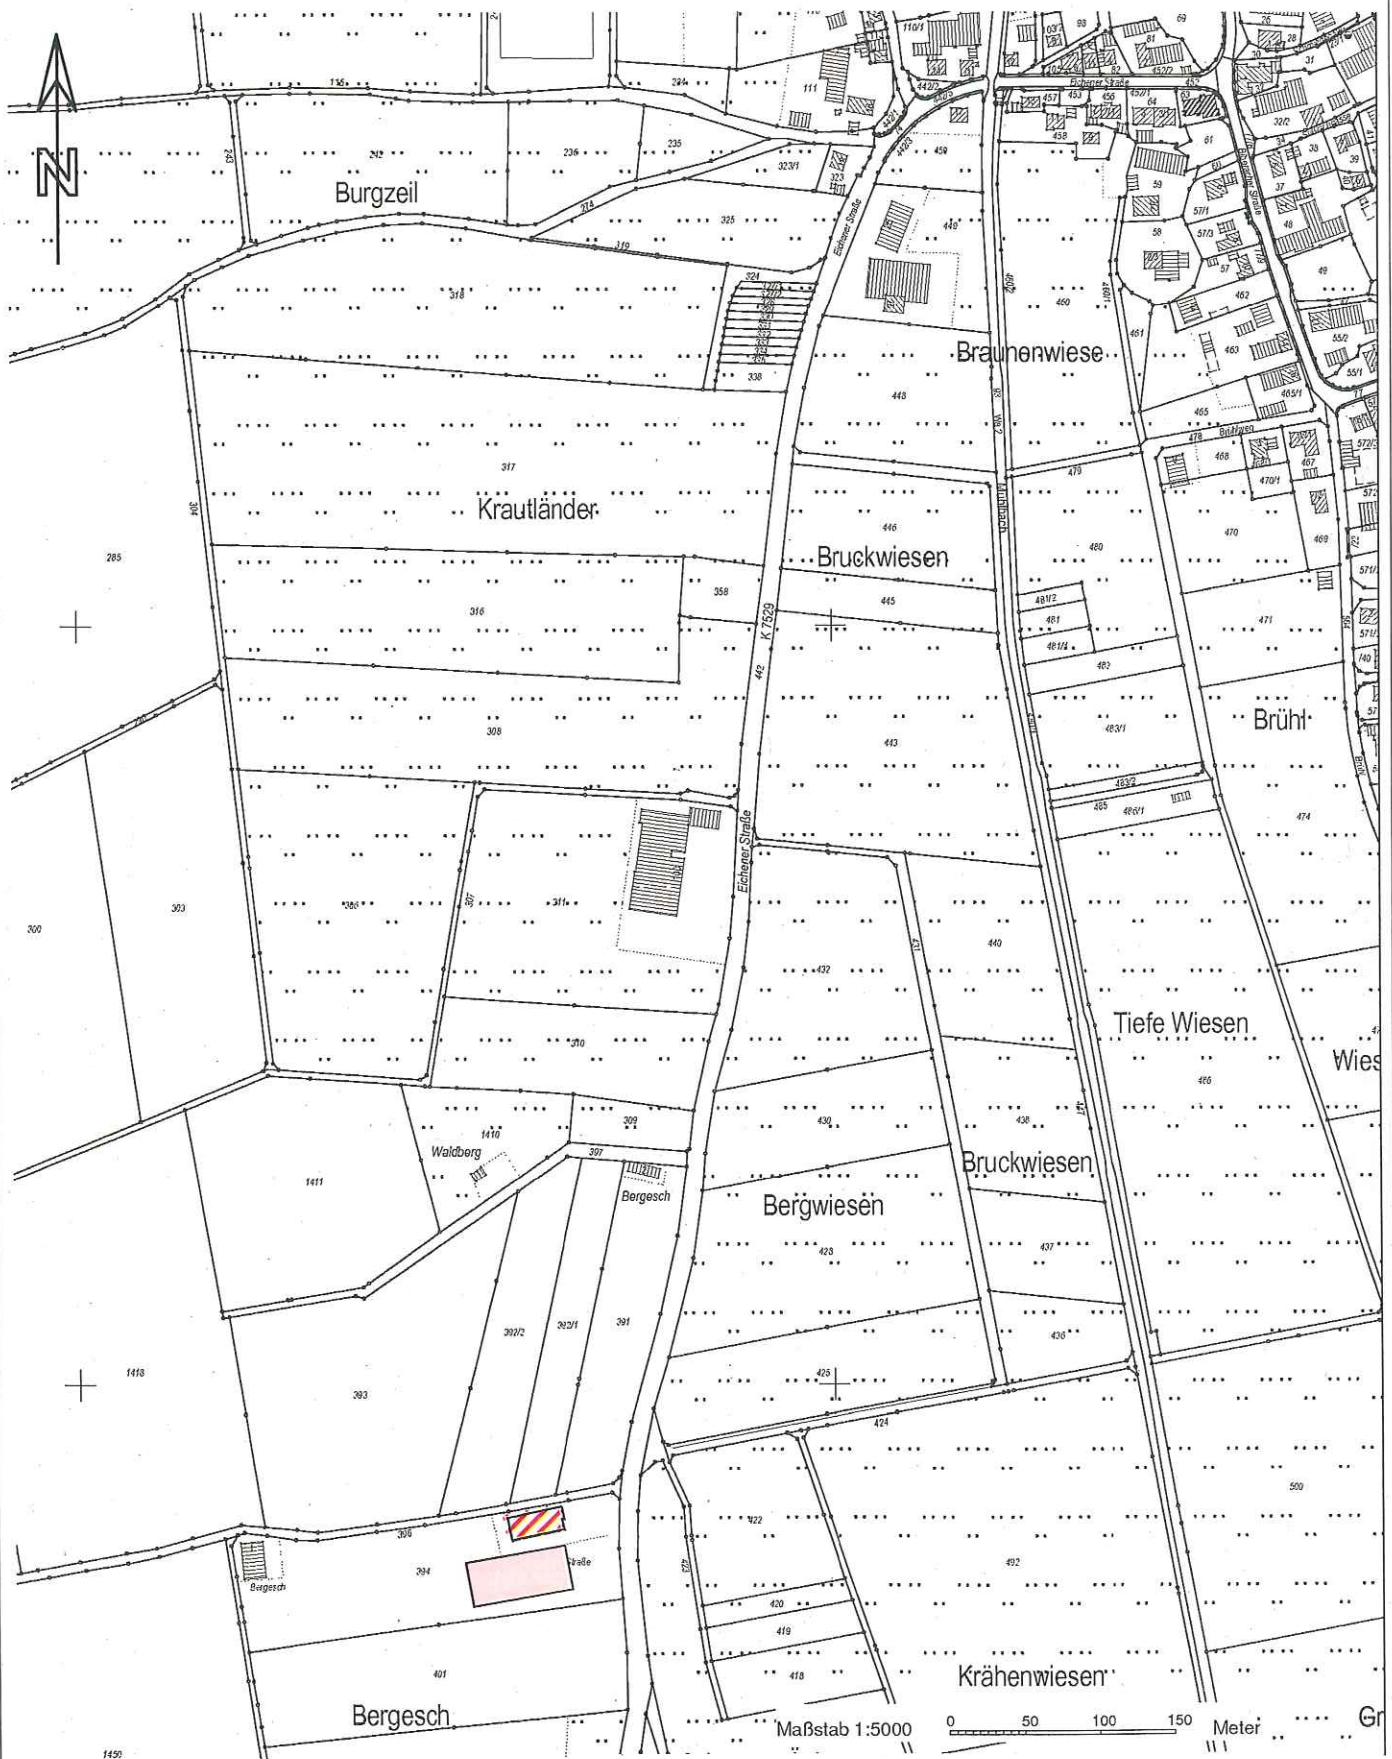

Neubau Sauenzuchtanlage bei Stafflangen

HAKA

planen . bauen GmbH

Robert-Bosch Str. 6-9
89155 Erbach-Dellmensingen
B R D / G e r m a n y
Telefon +49(0)7305 / 93123-0
Telefax +49(0)7305 / 93123-90
info@haka-planen-bauen.de
www.haka-planen-bauen.de

 Neubau
 Nutzungsänderung

	Datum	Name
Gez.	25.10.2011	Thomas Pieper
Prj.Nr.	20023	
Maßstab		

1:5000

Zeichnung

Übersichtsplan

Bauherr
Andreas Jegg
Biberacherstr. 11
88400 Stafflangen

Blatt

