
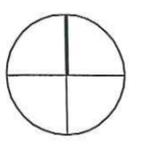


Stadtbildsatzung
Abgrenzung des Geltungsbereichs

-  Abgrenzung des Geltungsbereichs
-  Fläche des Geltungsbereichs (ca. 29,67 ha)
-  Hauptgebäude
-  eingetragenes Baudenkmal

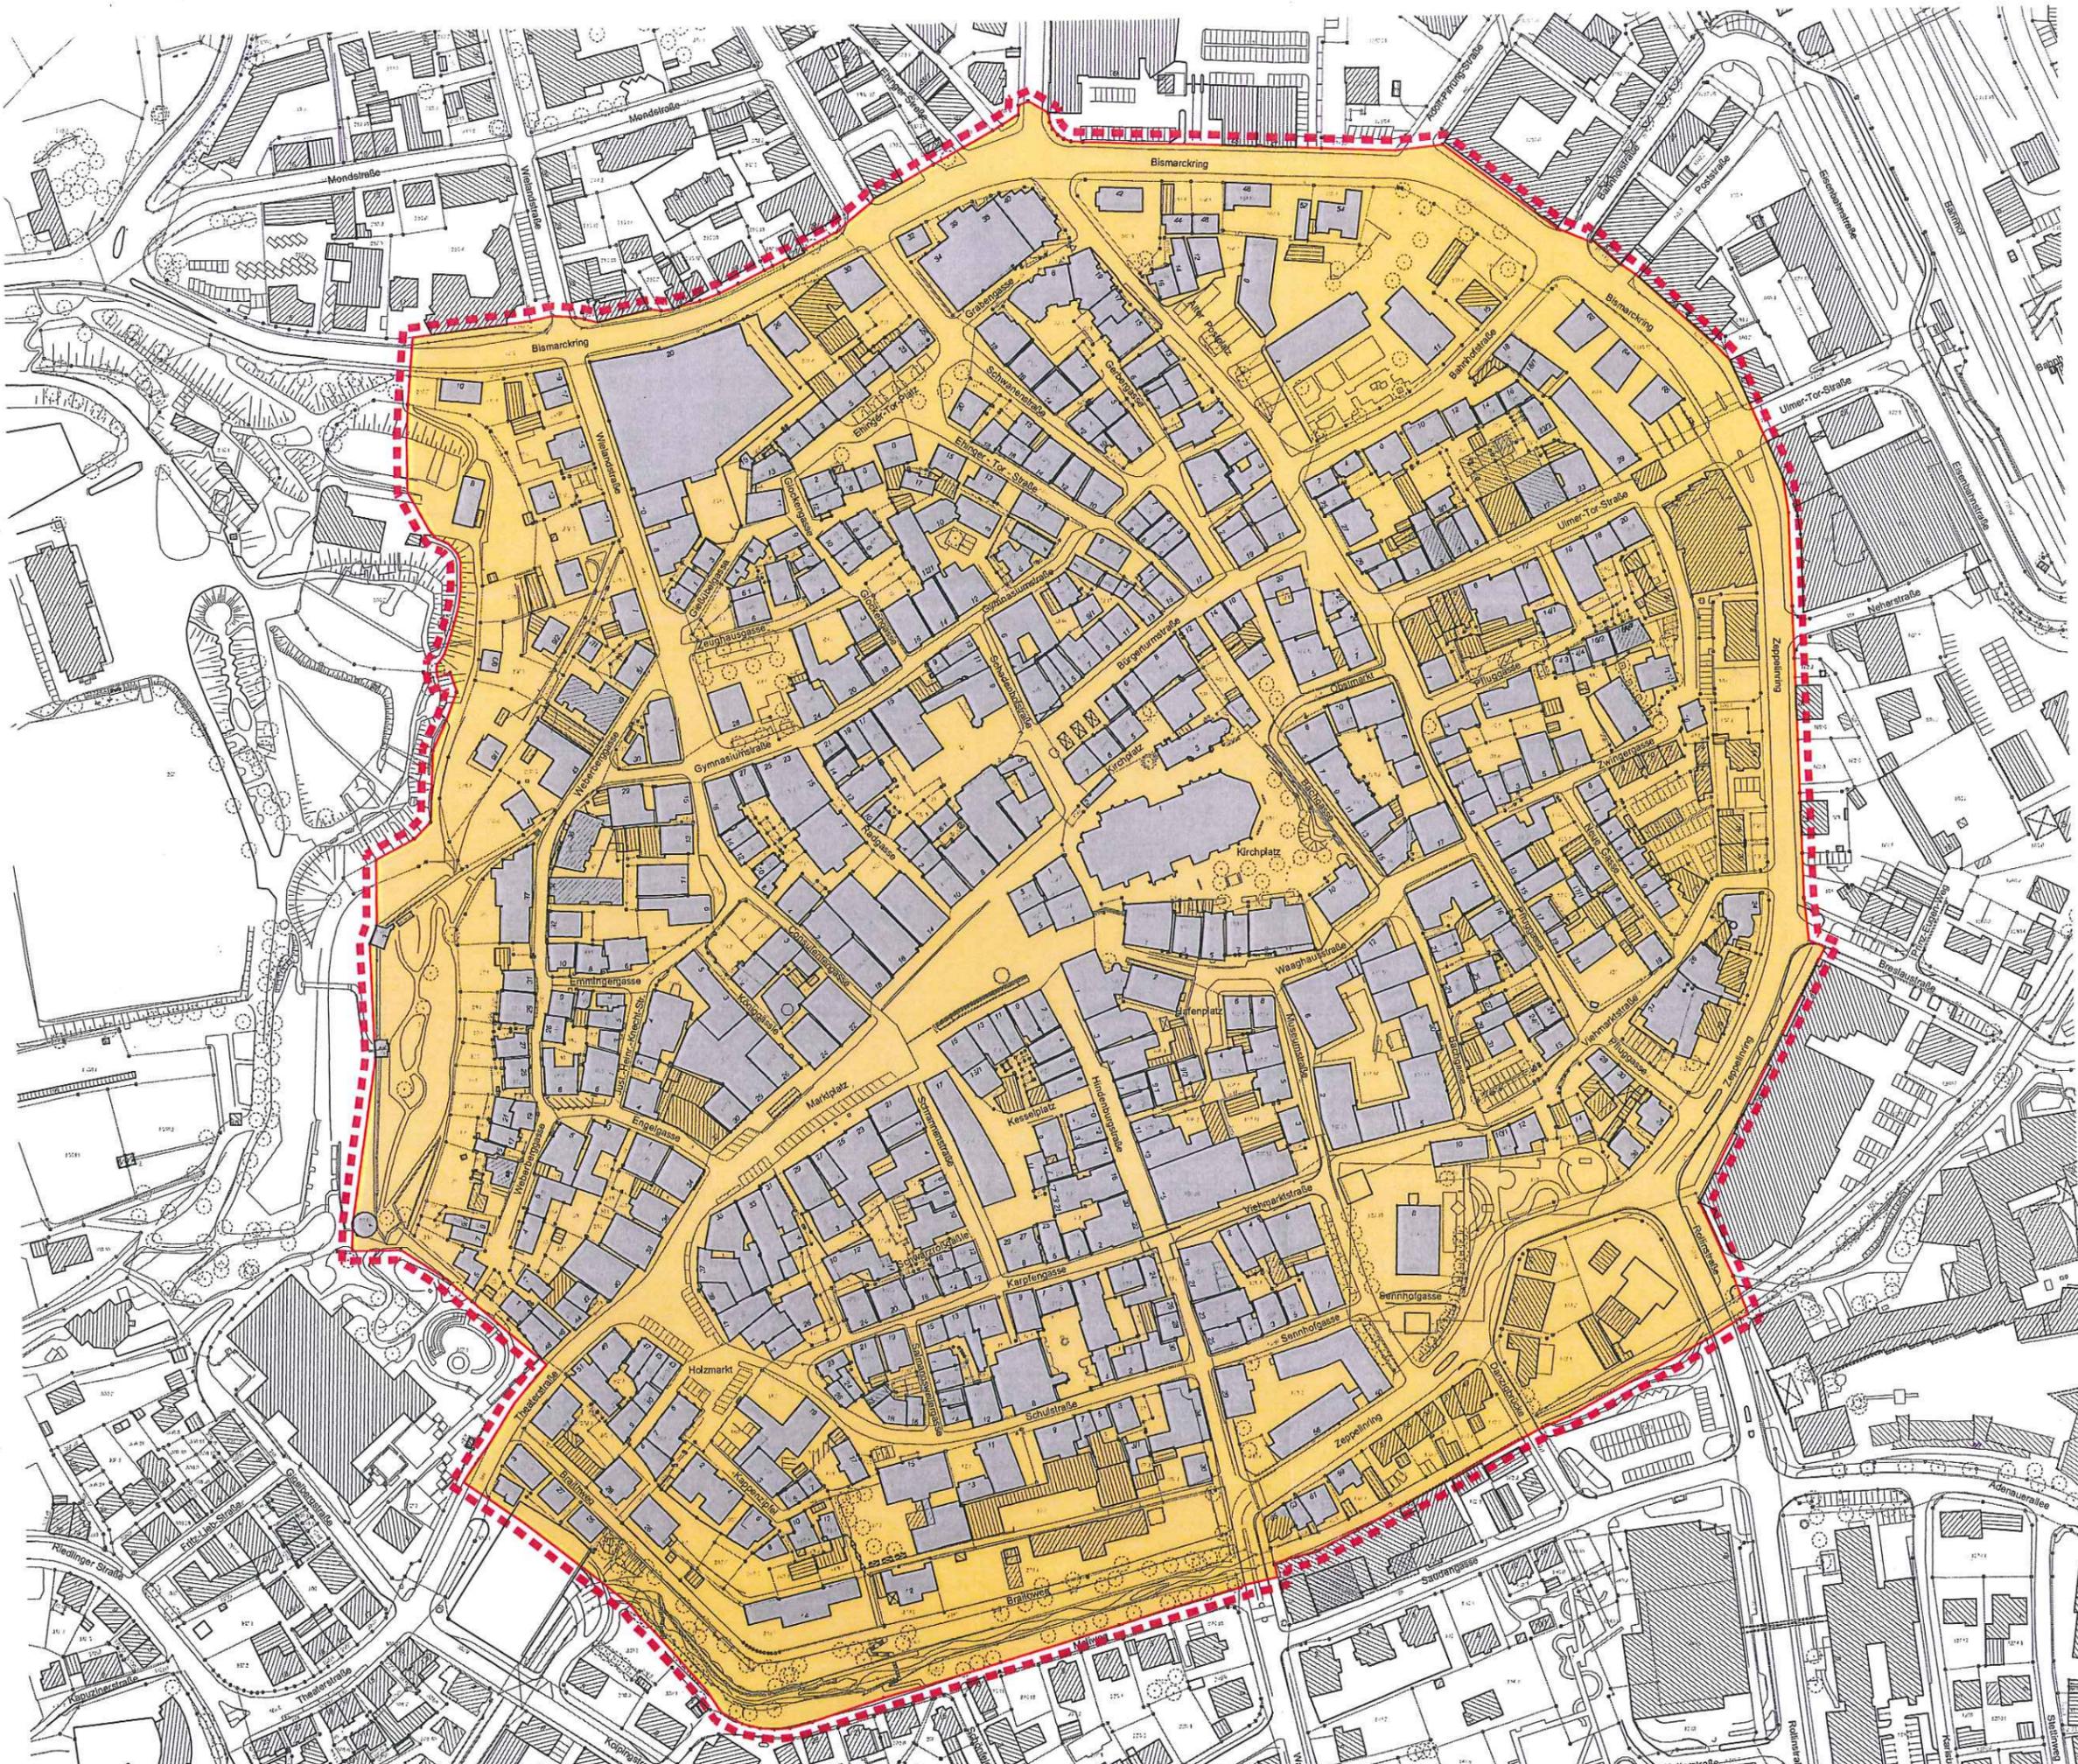

Stadt Biberach		
Stadtbildsatzung		
Lageplan Abgrenzung Geltungsbereich	FP7 FREIPLANUNGSGRUPPE 7 <small>Städt. Bauverwaltung und Architekturbüro Ludwigstraße 27 · 74183 Stuttgart · Tel. 0711 / 949732-0 Fax 0711 / 949732-20 · Mail: ffp@fp7.de · www.fp7.de Ulrich Bodmann · Peter Neudert · Esther Seibertz · Petra Sorell Digital gezeichnet · Bildarchivierung: 2010-05-27 · 010 · 010</small>	
M 1:2500	27.05.2010	949.2

© VHS/442 Biberach Denkmalzentrum/VDW, 6482, Kulturbehörde Stadtbildsatzung 2010-05-27.dwg