
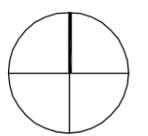


Stadtbildsatzung
Denkmäler und stadtbildprägende Gebäude

- Baudenkmal
- Baudenkmal zu sanieren
- Detail mit Denkmalwert
- stadtbildprägendes Gebäude
- stadtbildprägendes Gebäude zu sanieren
- weitere erhaltenswerte Gebäude

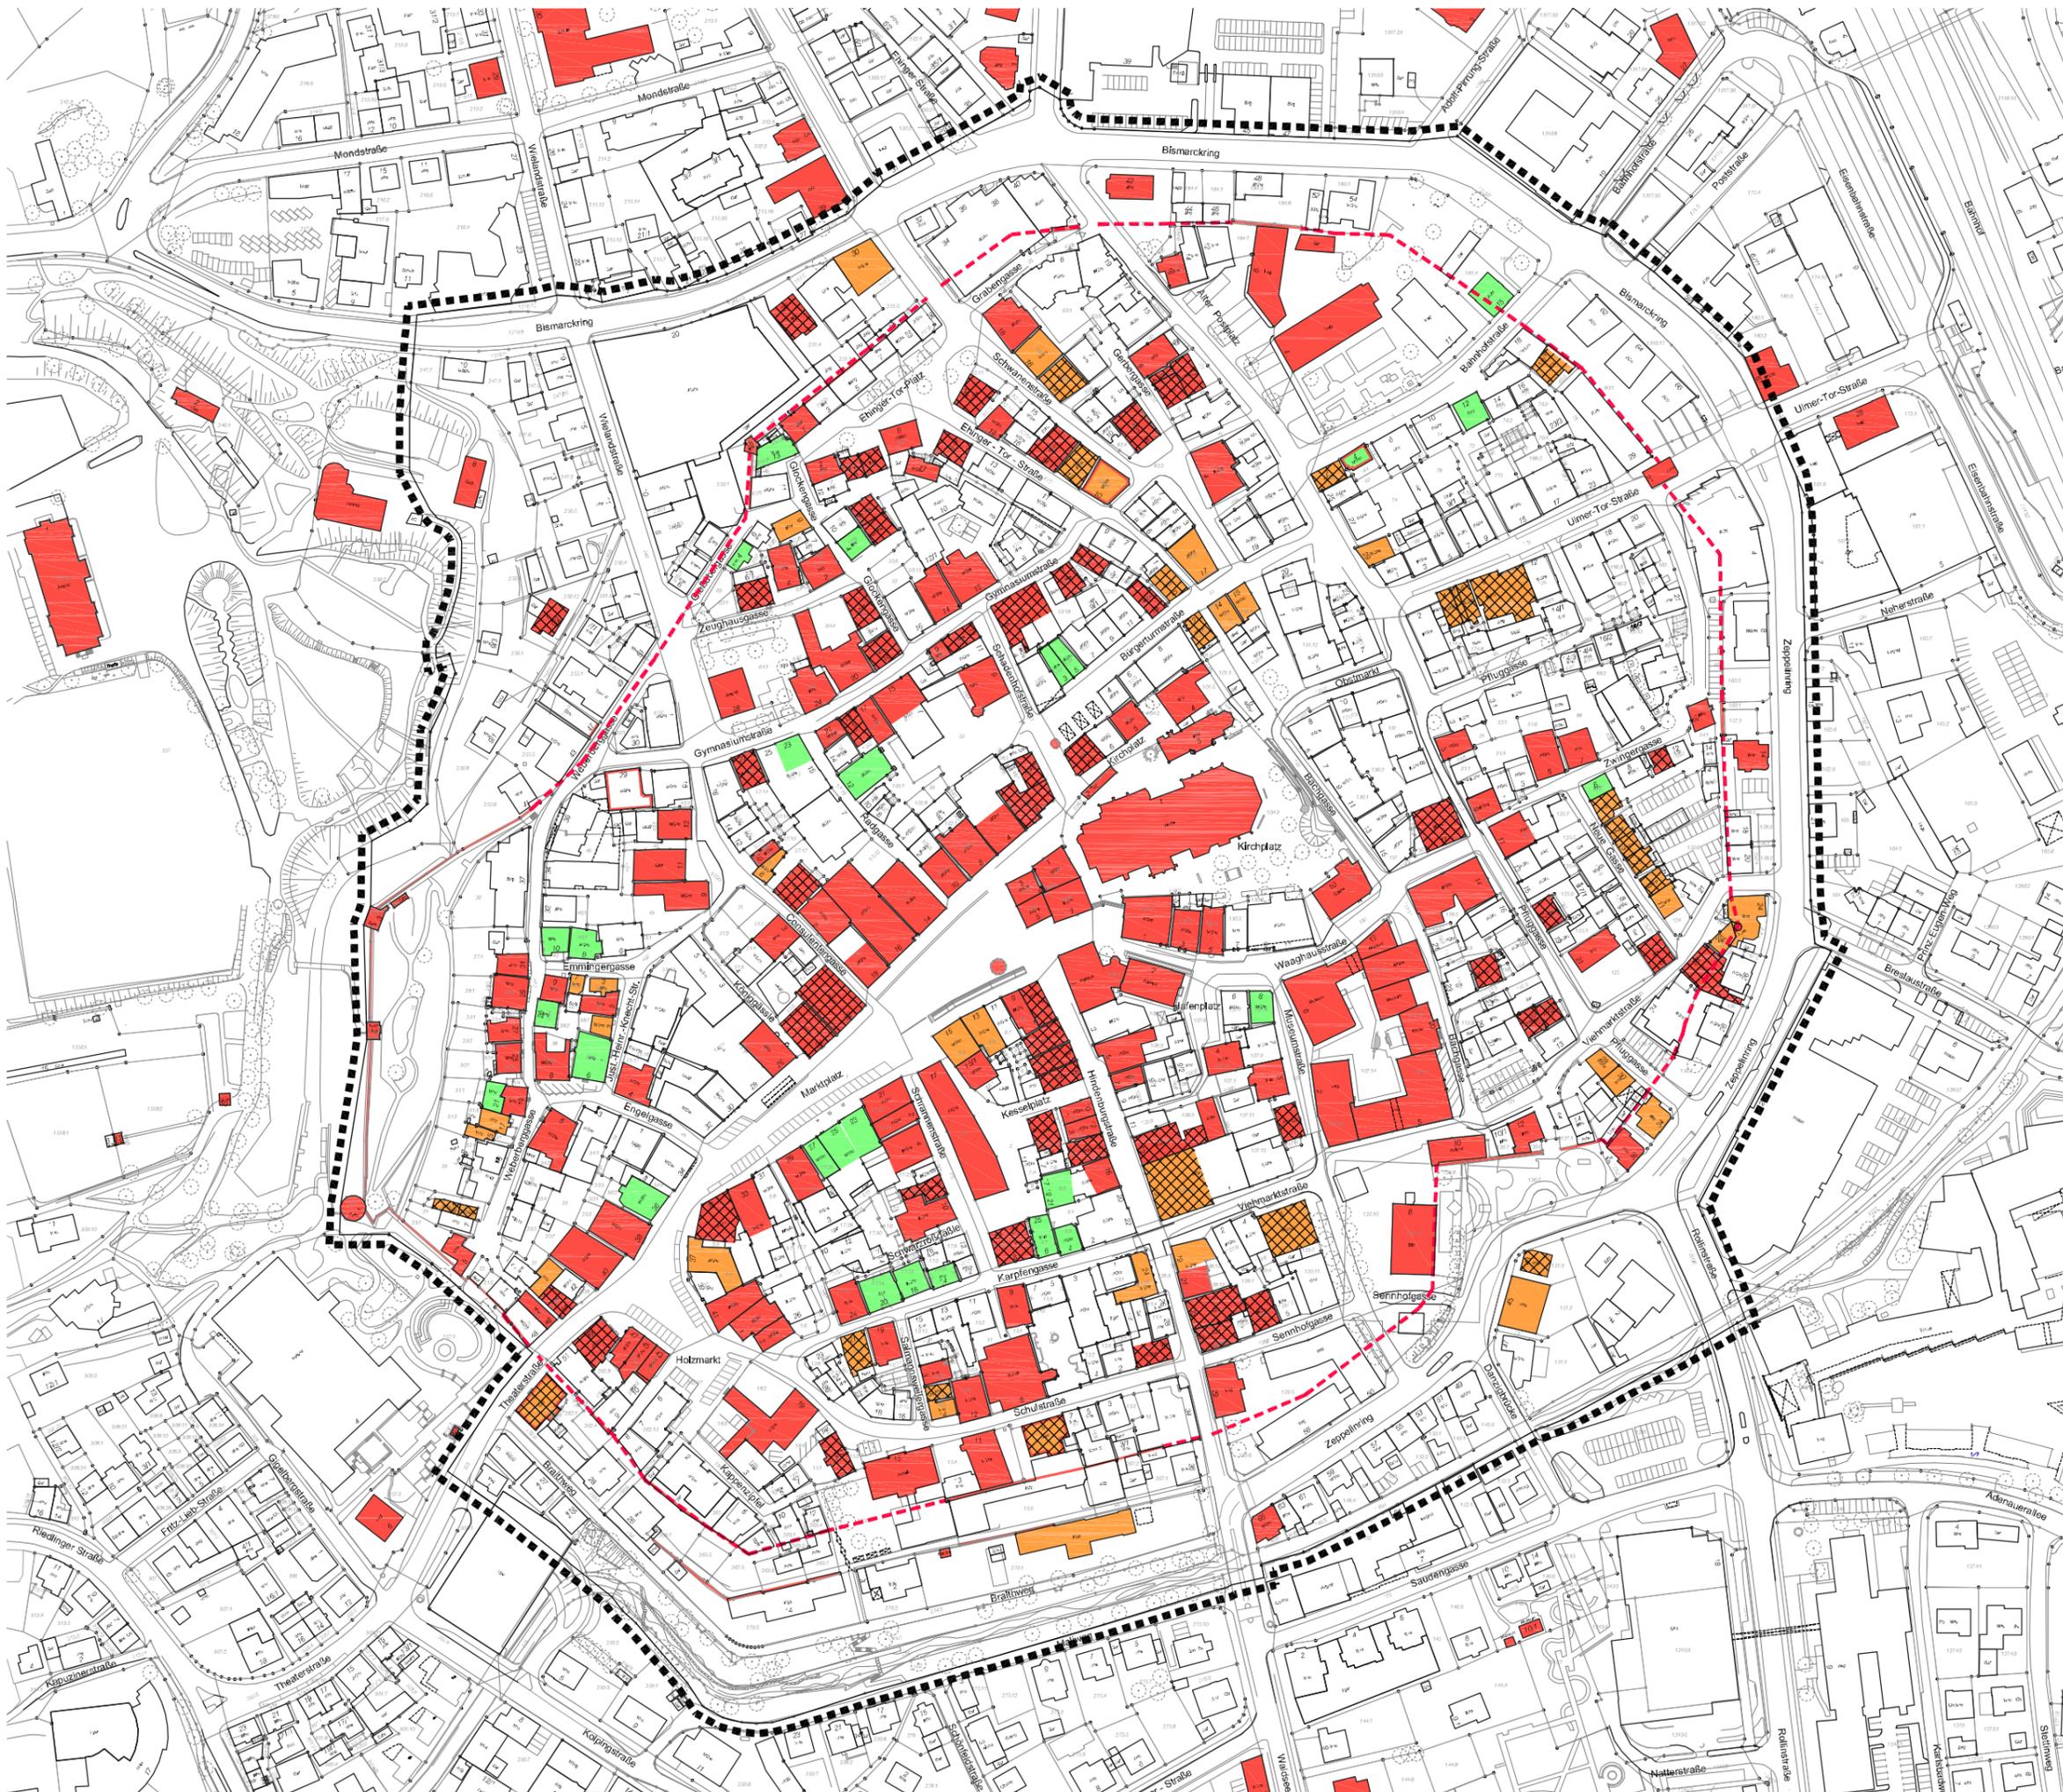

Stadt Biberach
Stadtbildsatzung

Denkmäler und erhaltenswerte Gebäude

FP 7
FREIPLANUNGSGRUPPE 7
Büro für Stadtplanung und Architektur
Ludwigstraße 27 · 70374 Stuttgart · Tel: 0711 / 49797-0
Fax: 0711 / 49797-207 · Mobil: 0170 58 58 58 · www.fp7.de
Ulrich Bodmann · Peter Hoyer · Lutz Schöberl · Peter Zock
Gemeinschaftsprojekte · Foto: Architekturbüro und Stadtplaner · 100% · 016

M 1:2500 25.11.2009 949.2

© Projekt 048.2 Biberach Gefahungssatzung/048.2 erhaltenswerte Gebäude 2009-11-25.dwg