


Die Stühle in den einzelnen Reihen  
sind fest miteinander zu verbinden !

maximale Bestuhlung:  
192 Stühle

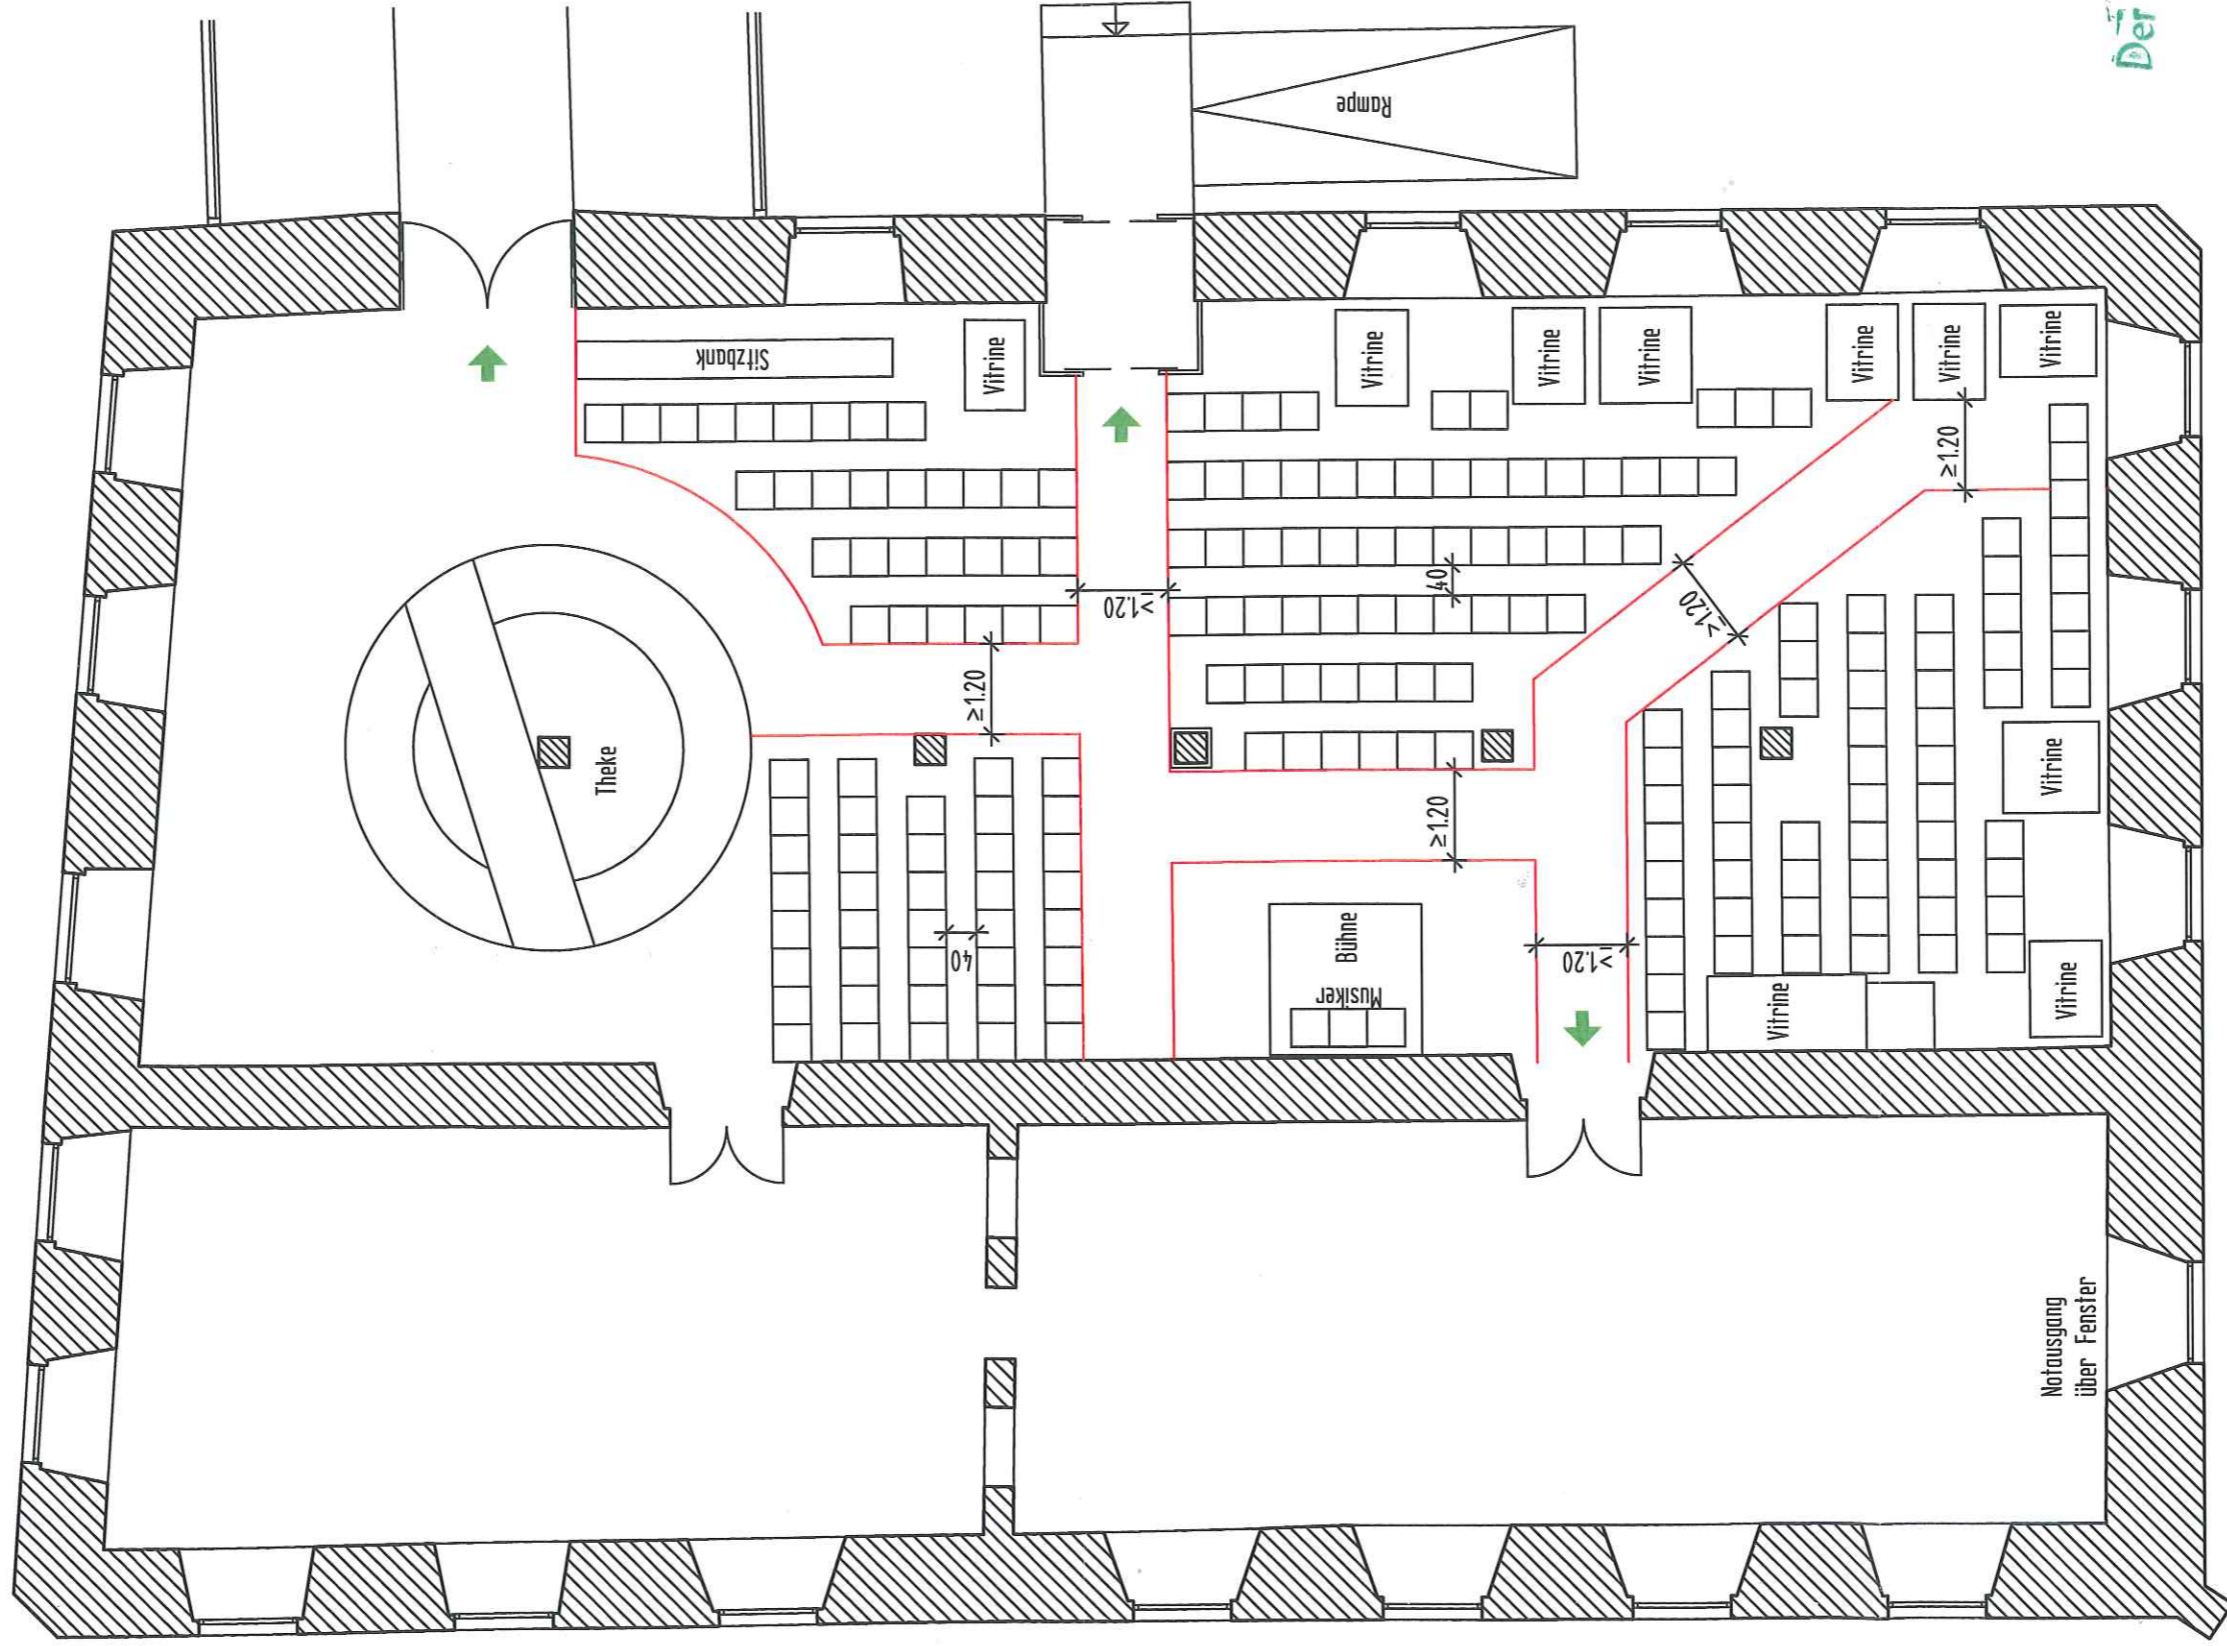

Geprüft:  
Der Bauverständige

Stadt Bibevach an der Riß-  
Bauverwaltungsamt


MUSEUM

Bestuhlung M 1:100

GM 22.Mai 2012 HJ

Die Stühle in den einzelnen Reihen  
sind fest miteinander zu verbinden !

maximale Bestuhlung:  
192 Stühle

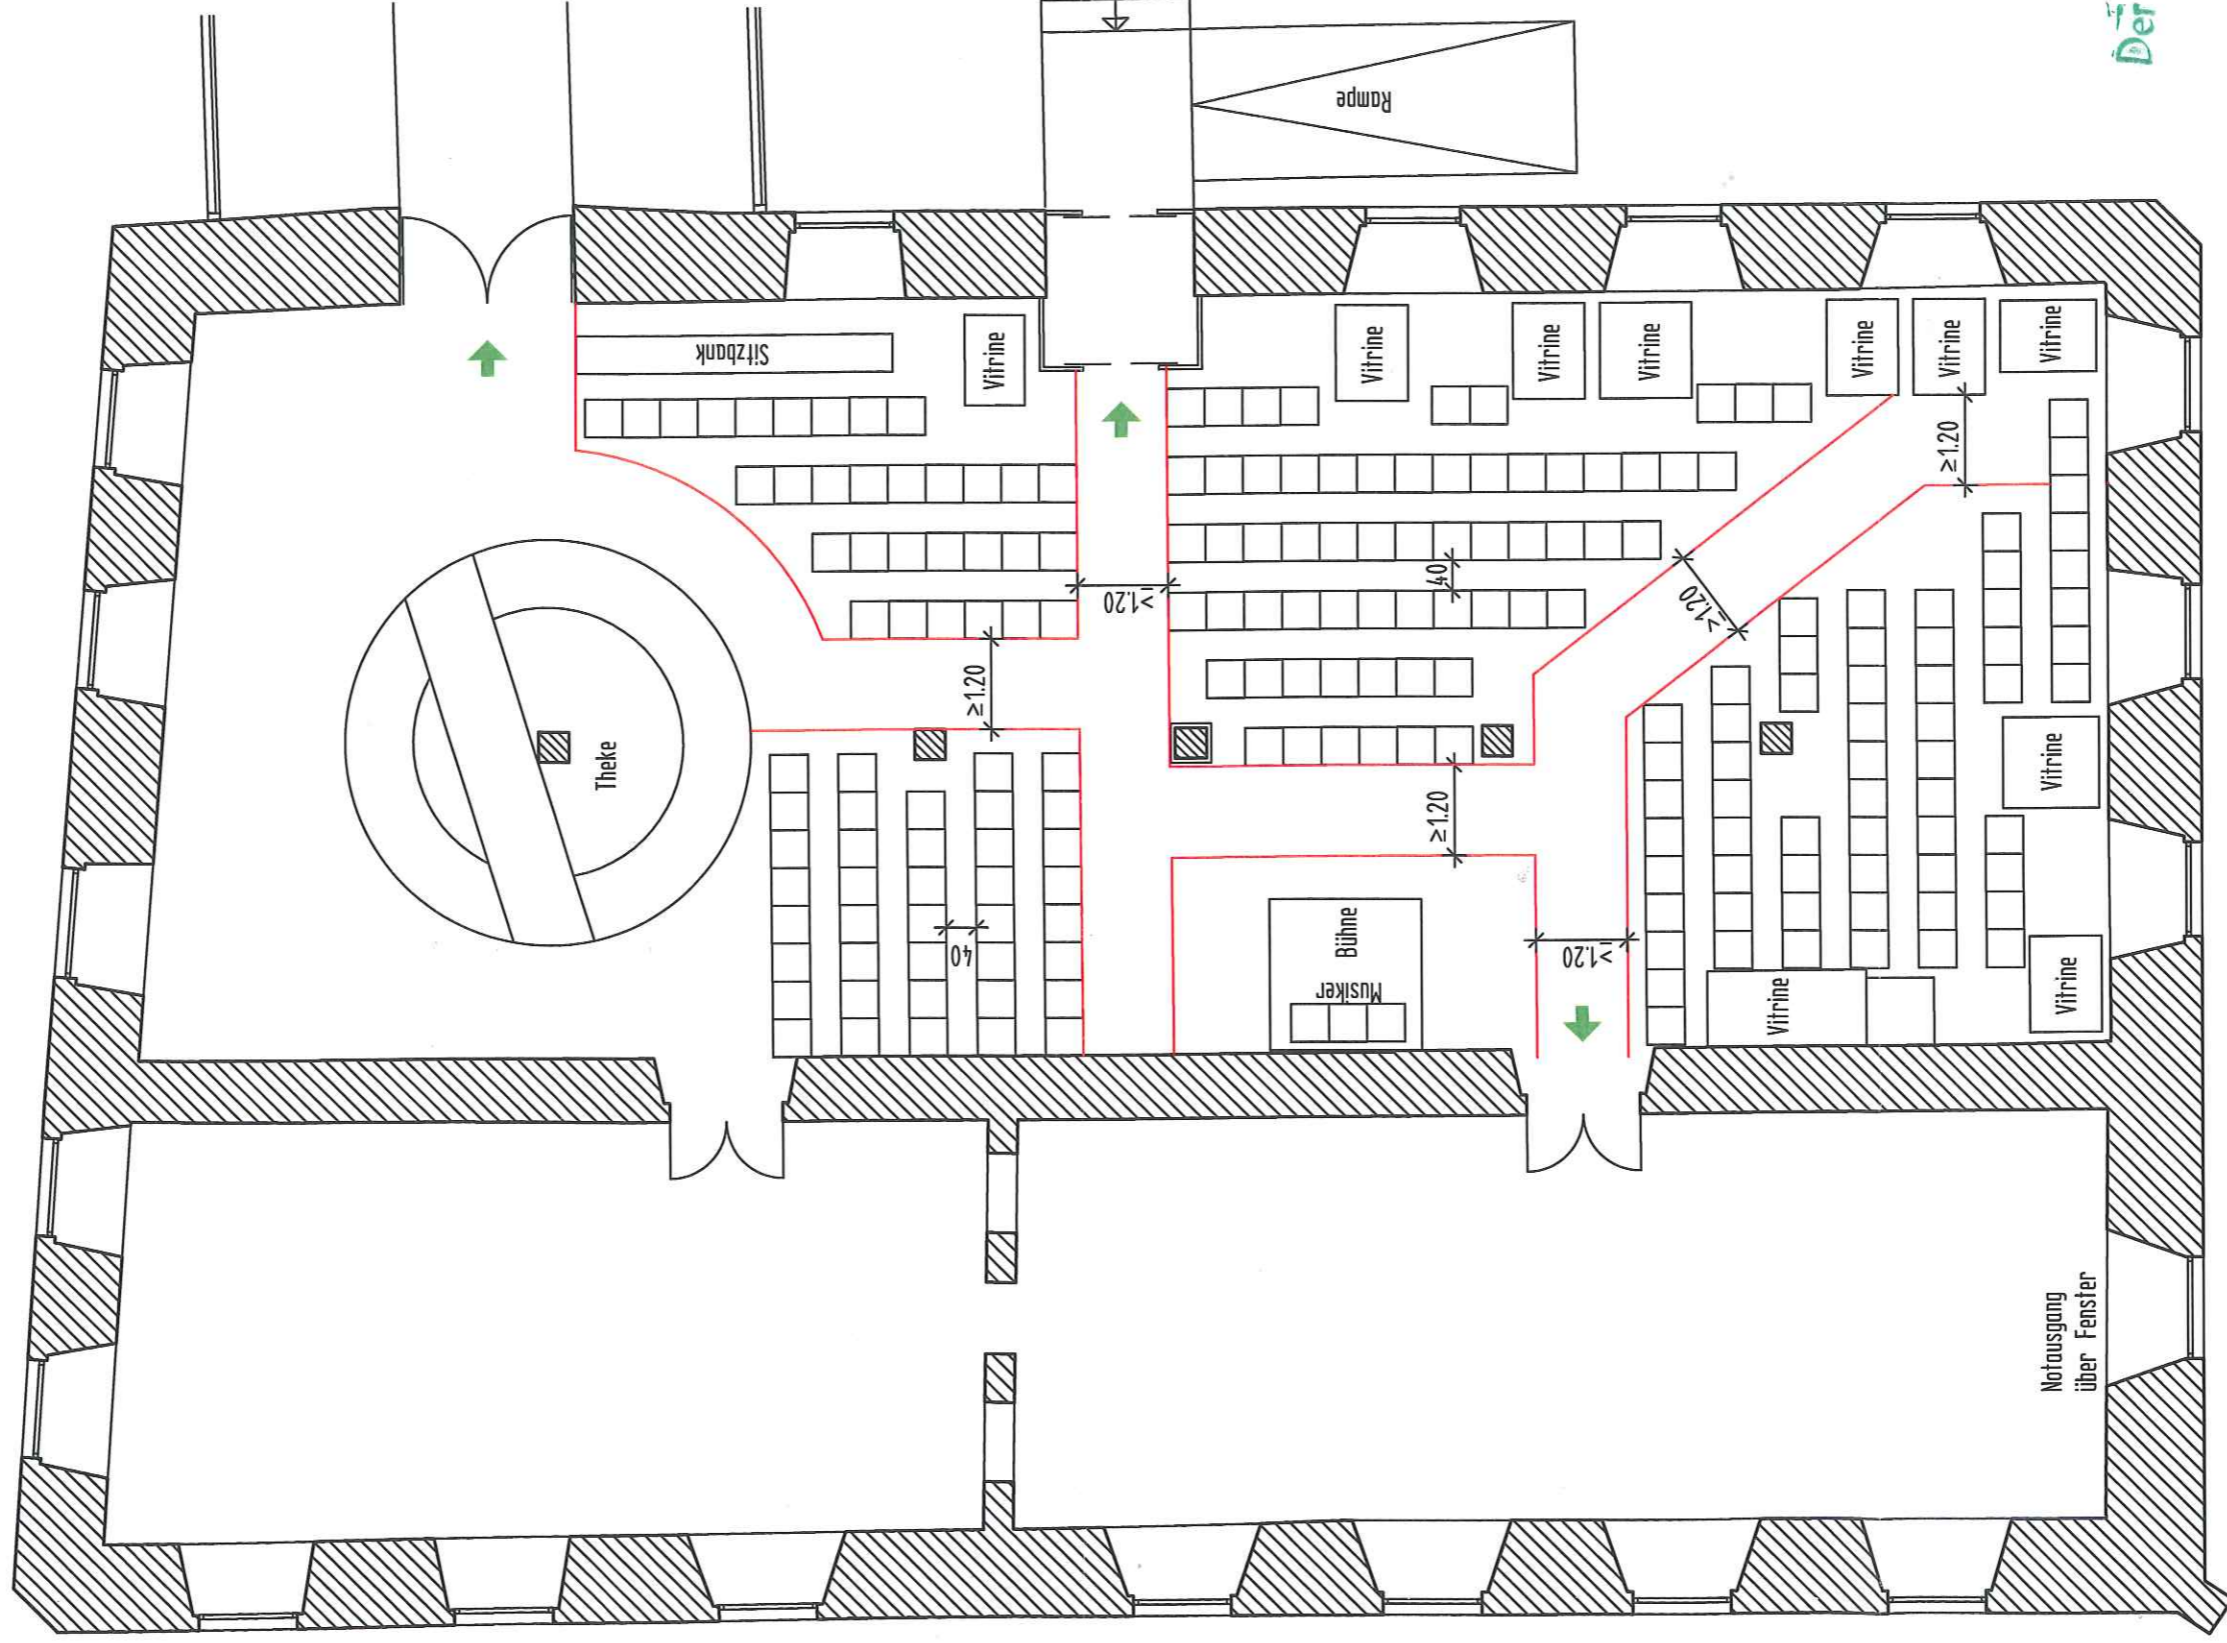

Geprüft:  
Der Bauverständige

Stadt Bibevach an der Riß-  
Bauverwaltungsamt

MUSEUM

Bestuhlung M 1:100

GM 22.Mai 2012 HJ