



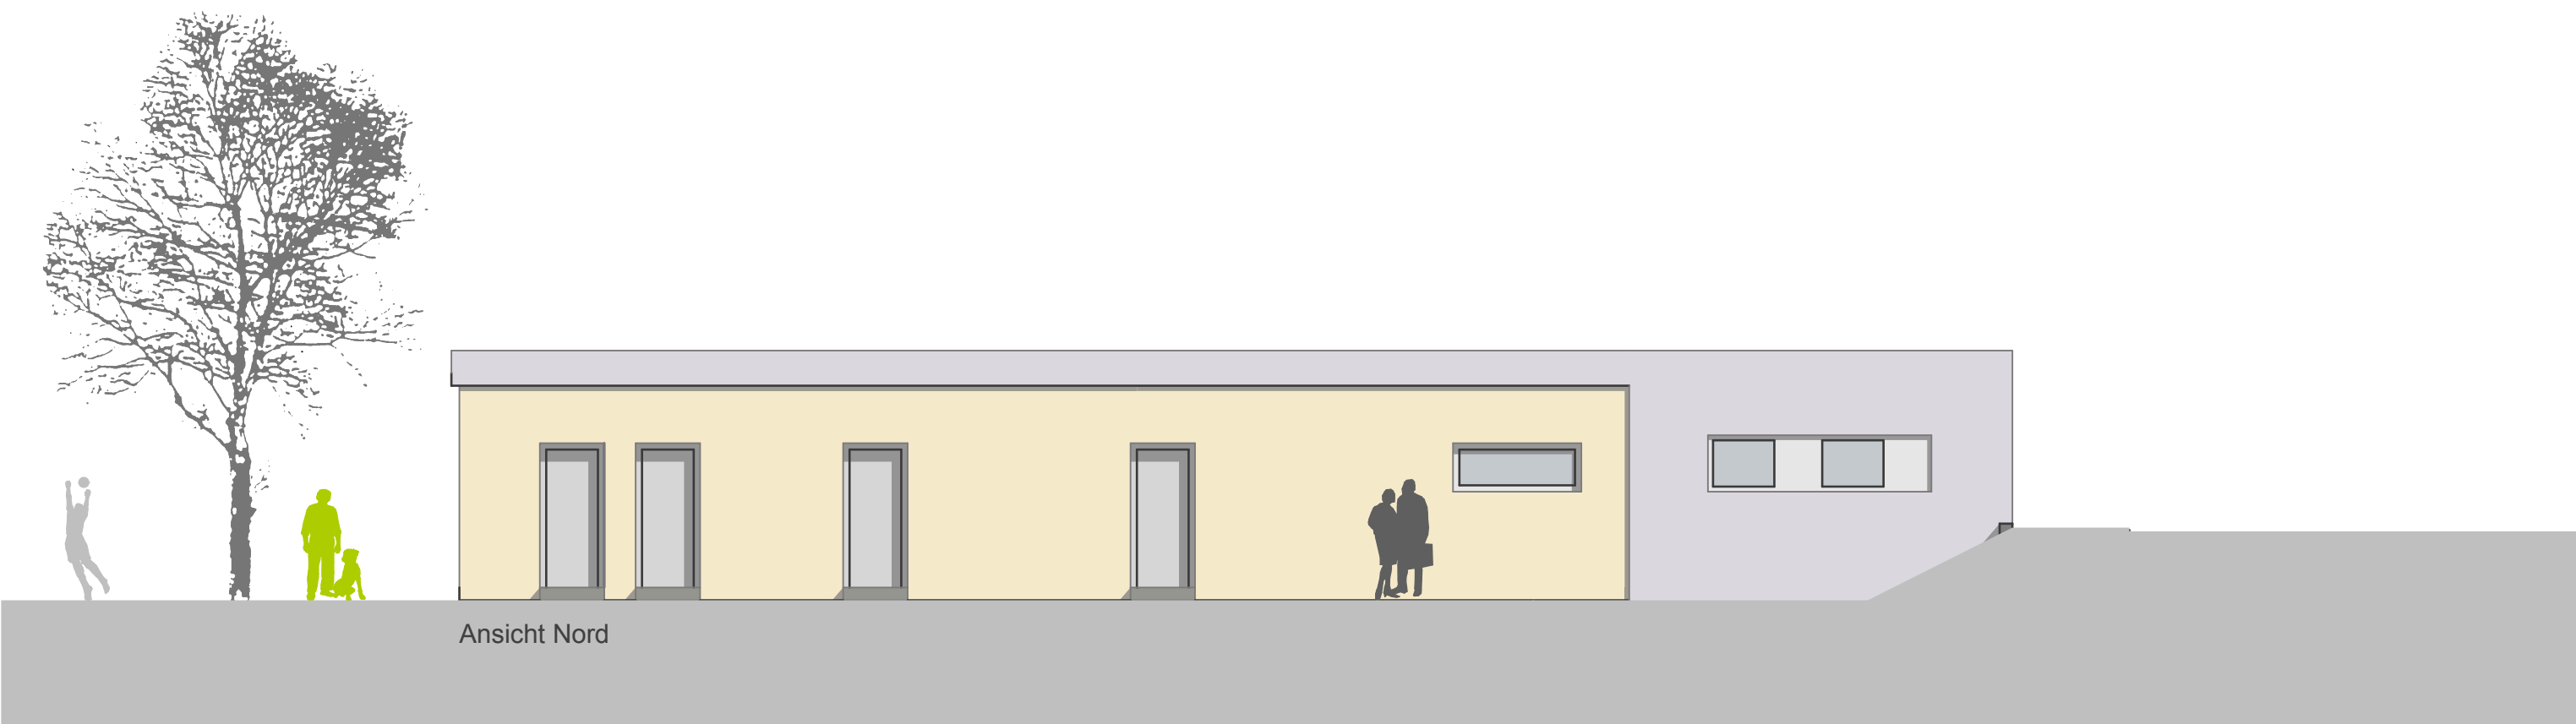

Ansicht Nord

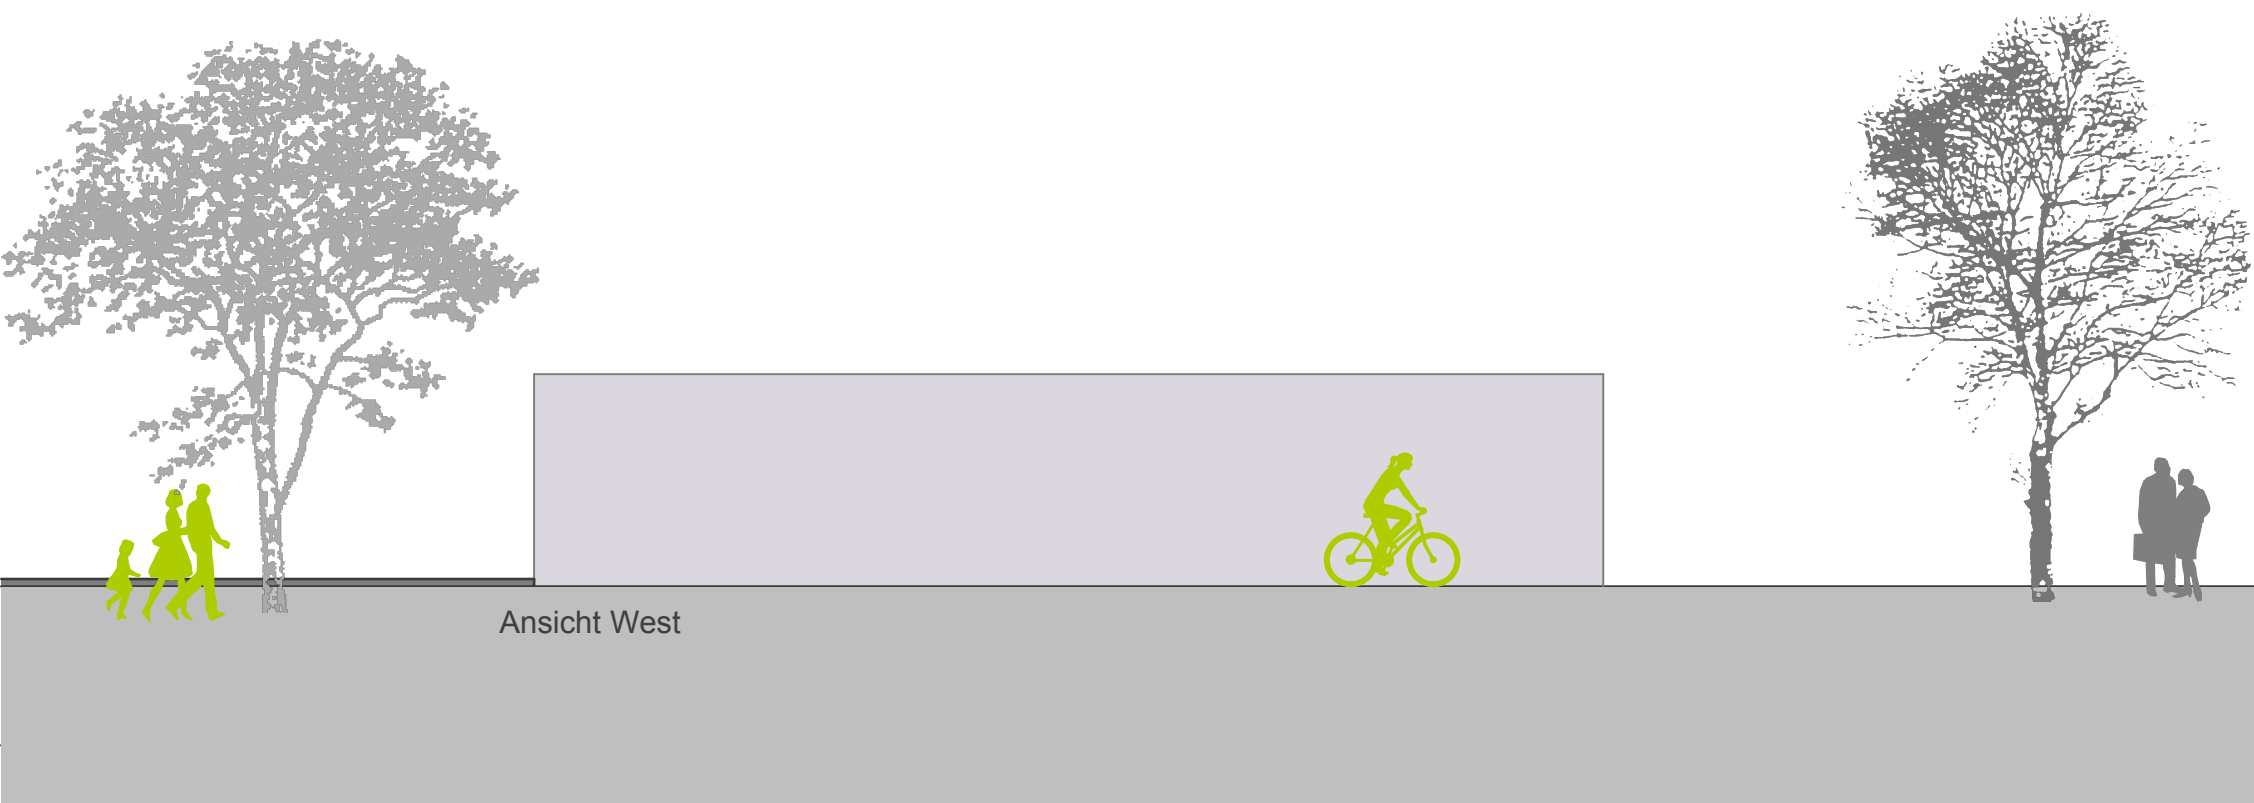

Ansicht West

Vorschlag Anbau Erdgeschoss

Bauvorhaben:

Erweiterung Umkleidegebäude
Erlenweg 26
88400 Biberach/ Riß

Planinhalt:

Ansicht Nord und West M 1:100

Bauherr:

Stadt Biberach
Hochbauamt
Museumsstrasse 2
88400 Biberach/Riß

04.05.2012

Architekt:

Kull und Weitun
Schmelzweg 4
88400 Biberach/ Riss

04.05.2012