


Datum: 11.08.2012 10:01:20

Stadterweiterung Biberach - T. Fuchsmaier, 88300 Biberach

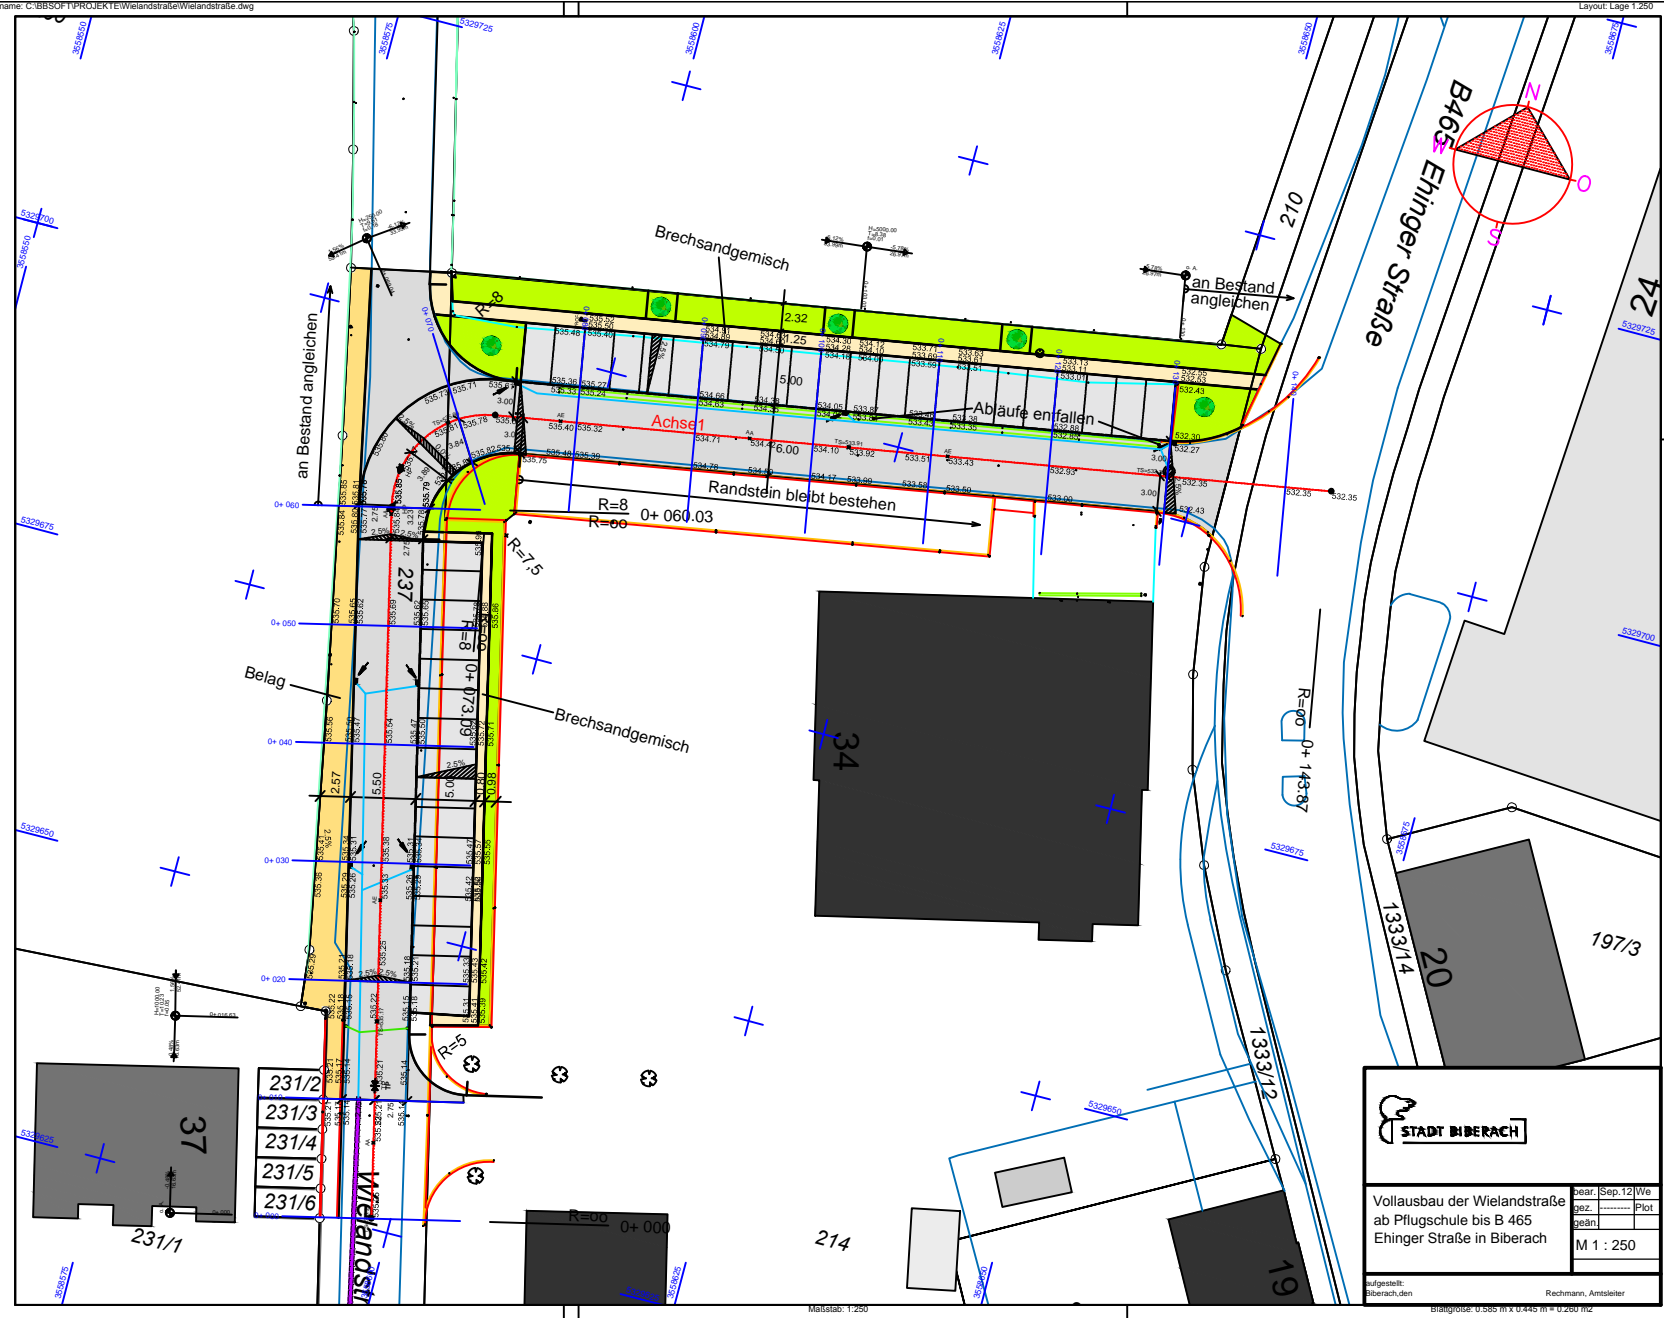

231/2
231/3
231/4
231/5
231/6

STADT BIBERACH

Vollausbau der Wielandstraße
ab Pflugschule bis B 465
Ehinger Straße in Biberach

gear. Sep. 12	We
gez.	Plot
gean.	

M 1 : 250

Aufgestellt: Biberach, den Rechnmann, Amtsleiter

Blattgröße: U:580 mm x U:445 mm + U:250 mm