



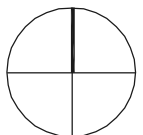
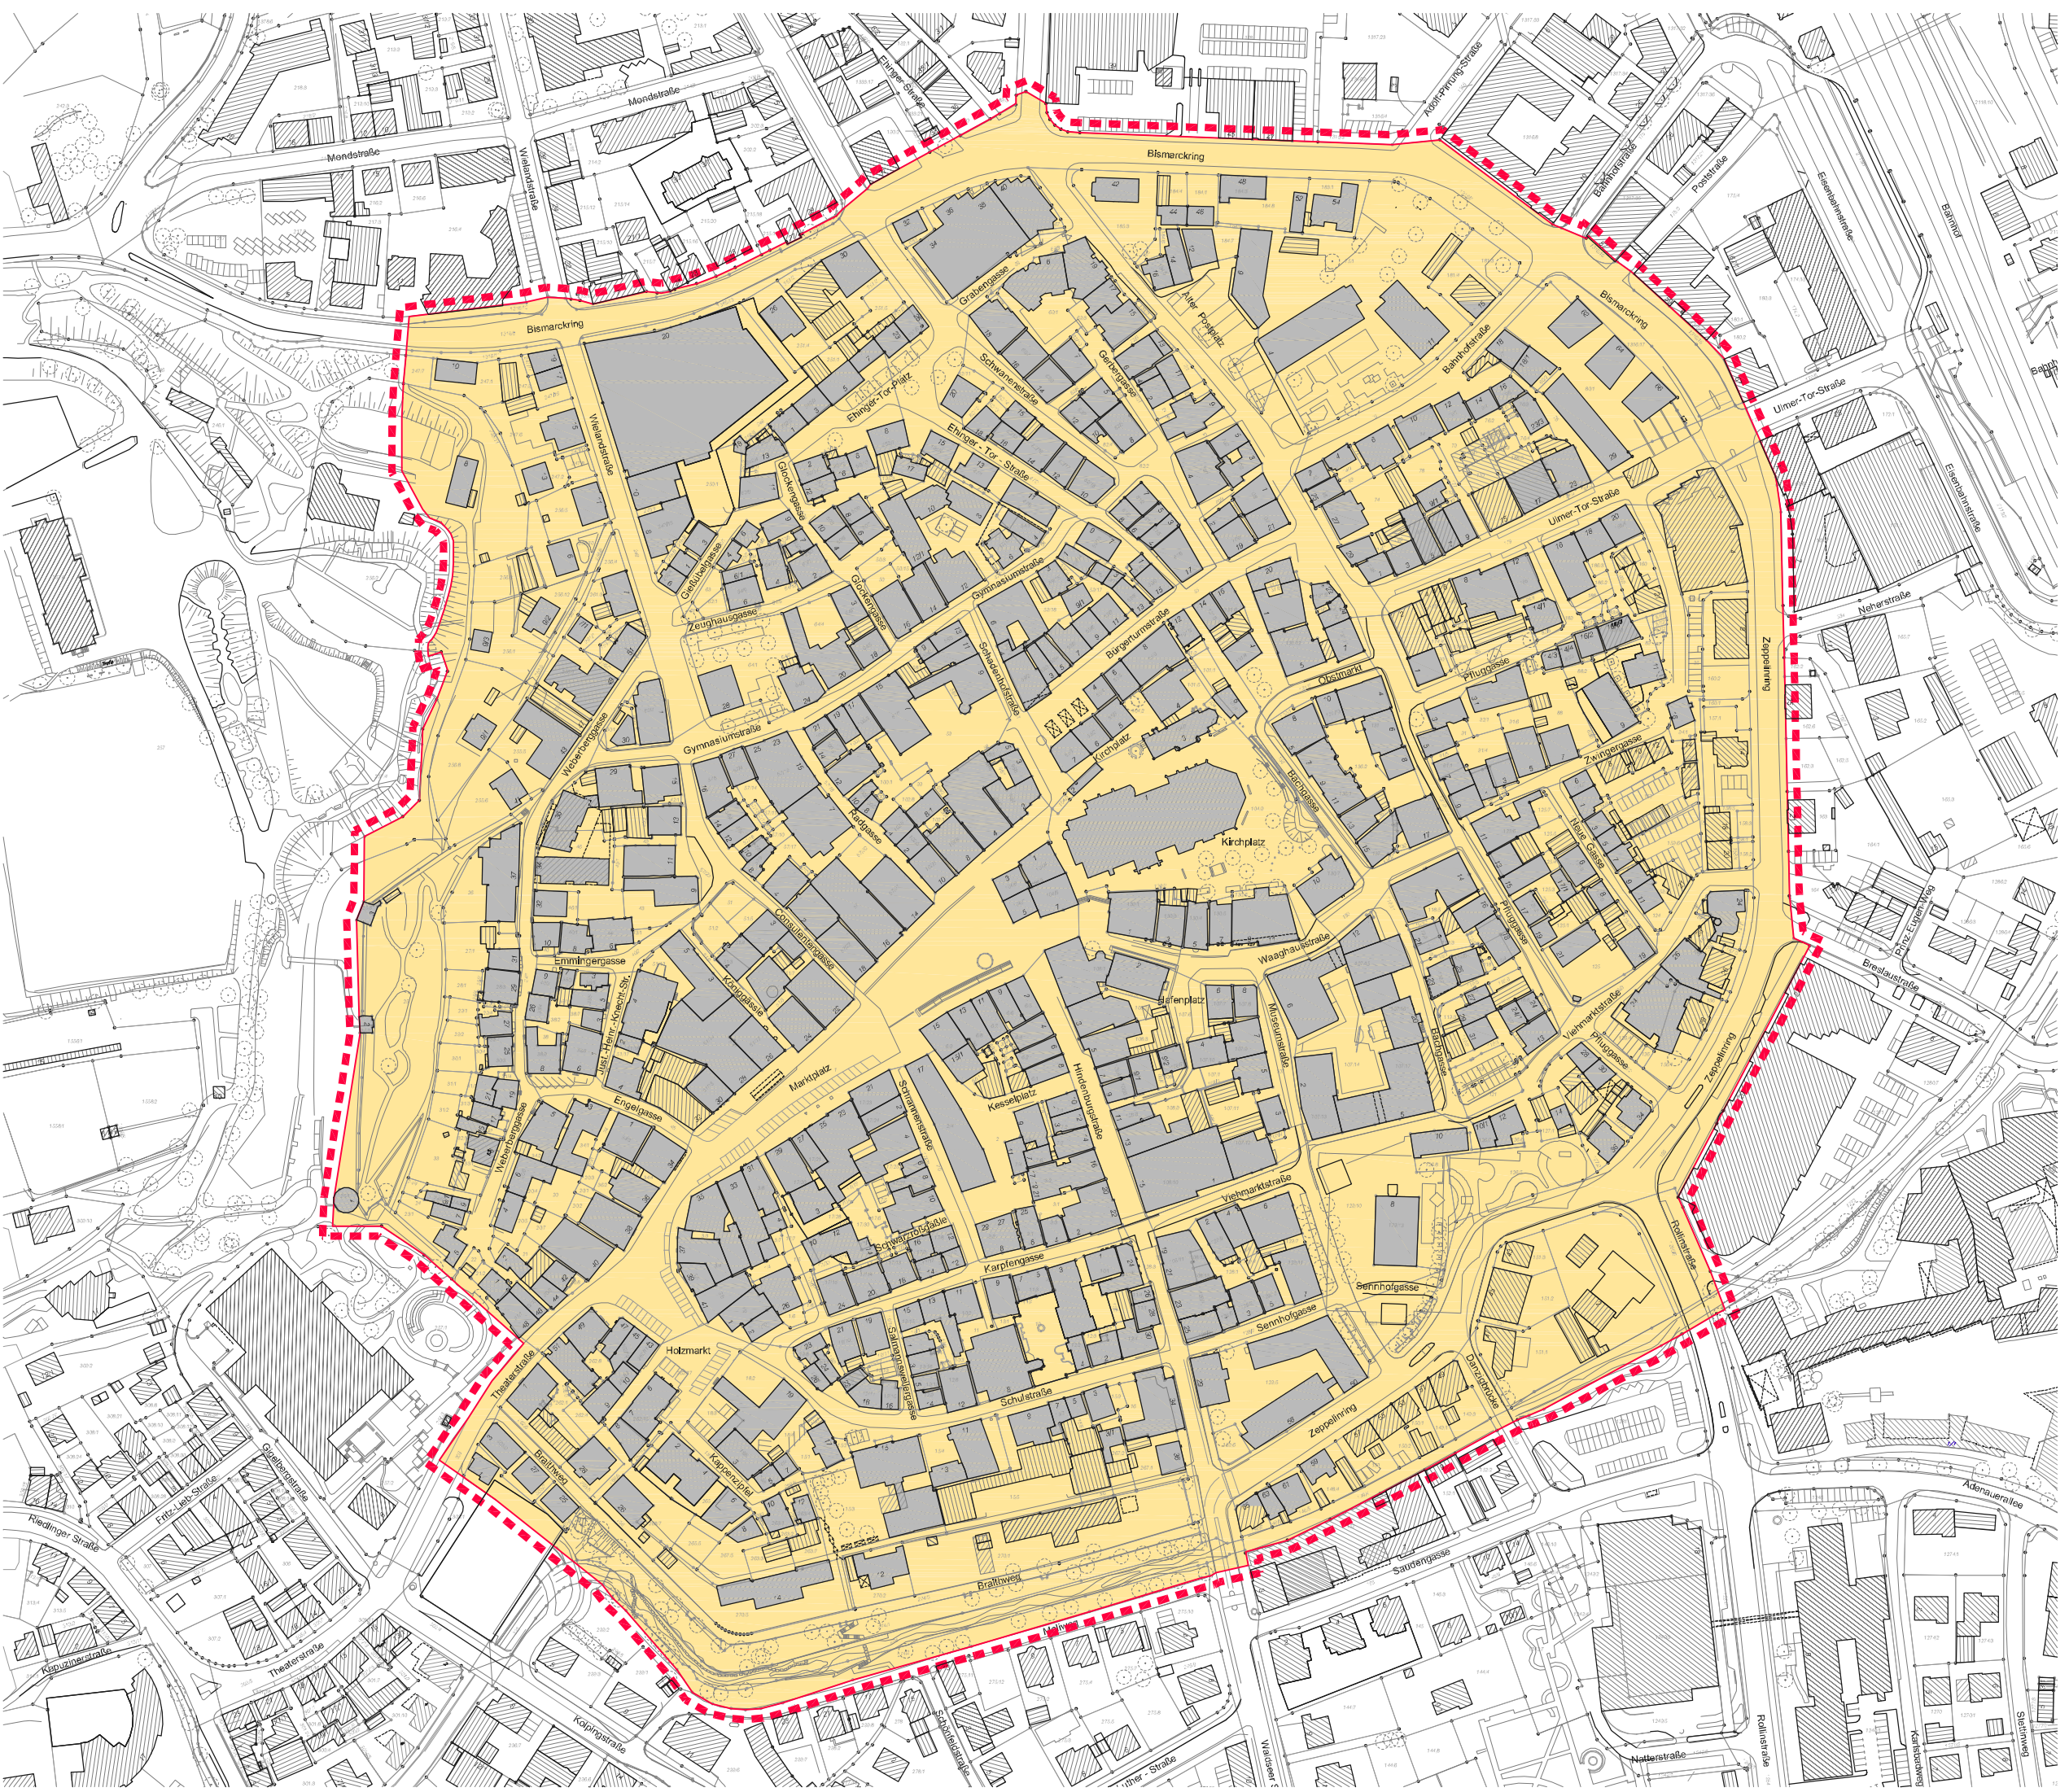


Stadtbildsatzung  
Abgrenzung des Geltungsbereichs

-  Abgrenzung des Geltungsbereichs
-  Fläche des Geltungsbereichs (ca. 29,67 ha)
-  Hauptgebäude
-  eingetragenes Baudenkmal



Stadt Biberach  
Stadtbildsatzung

Lageplan  
Abgrenzung Geltungsbereich



M 1:2500 27.05.2010 949.2

Leibnizstraße 57 · 73174 Stuttgart · Tel. 0711 / 94782-0  
Fax: 0711 / 94782-233 · Email: fp7@fp7.de · www.fp7.de  
Ullrich-Baumgarten · Peter-Peterhoff · Lothar-Schäfer · Peter-Josef  
Günther-Engelmann · Frank-Architekten-Lens-Schäfer · BDA · SR

© Projekt 0482 Biberach Stadtbildsatzung (AUF) 0482\_Geltungsbereich Stadtbildsatzung\_2010-05-27.dwg