


Bebauungsplan "Aspach Nord 2.Änderung"

Straßenführungsvarianten

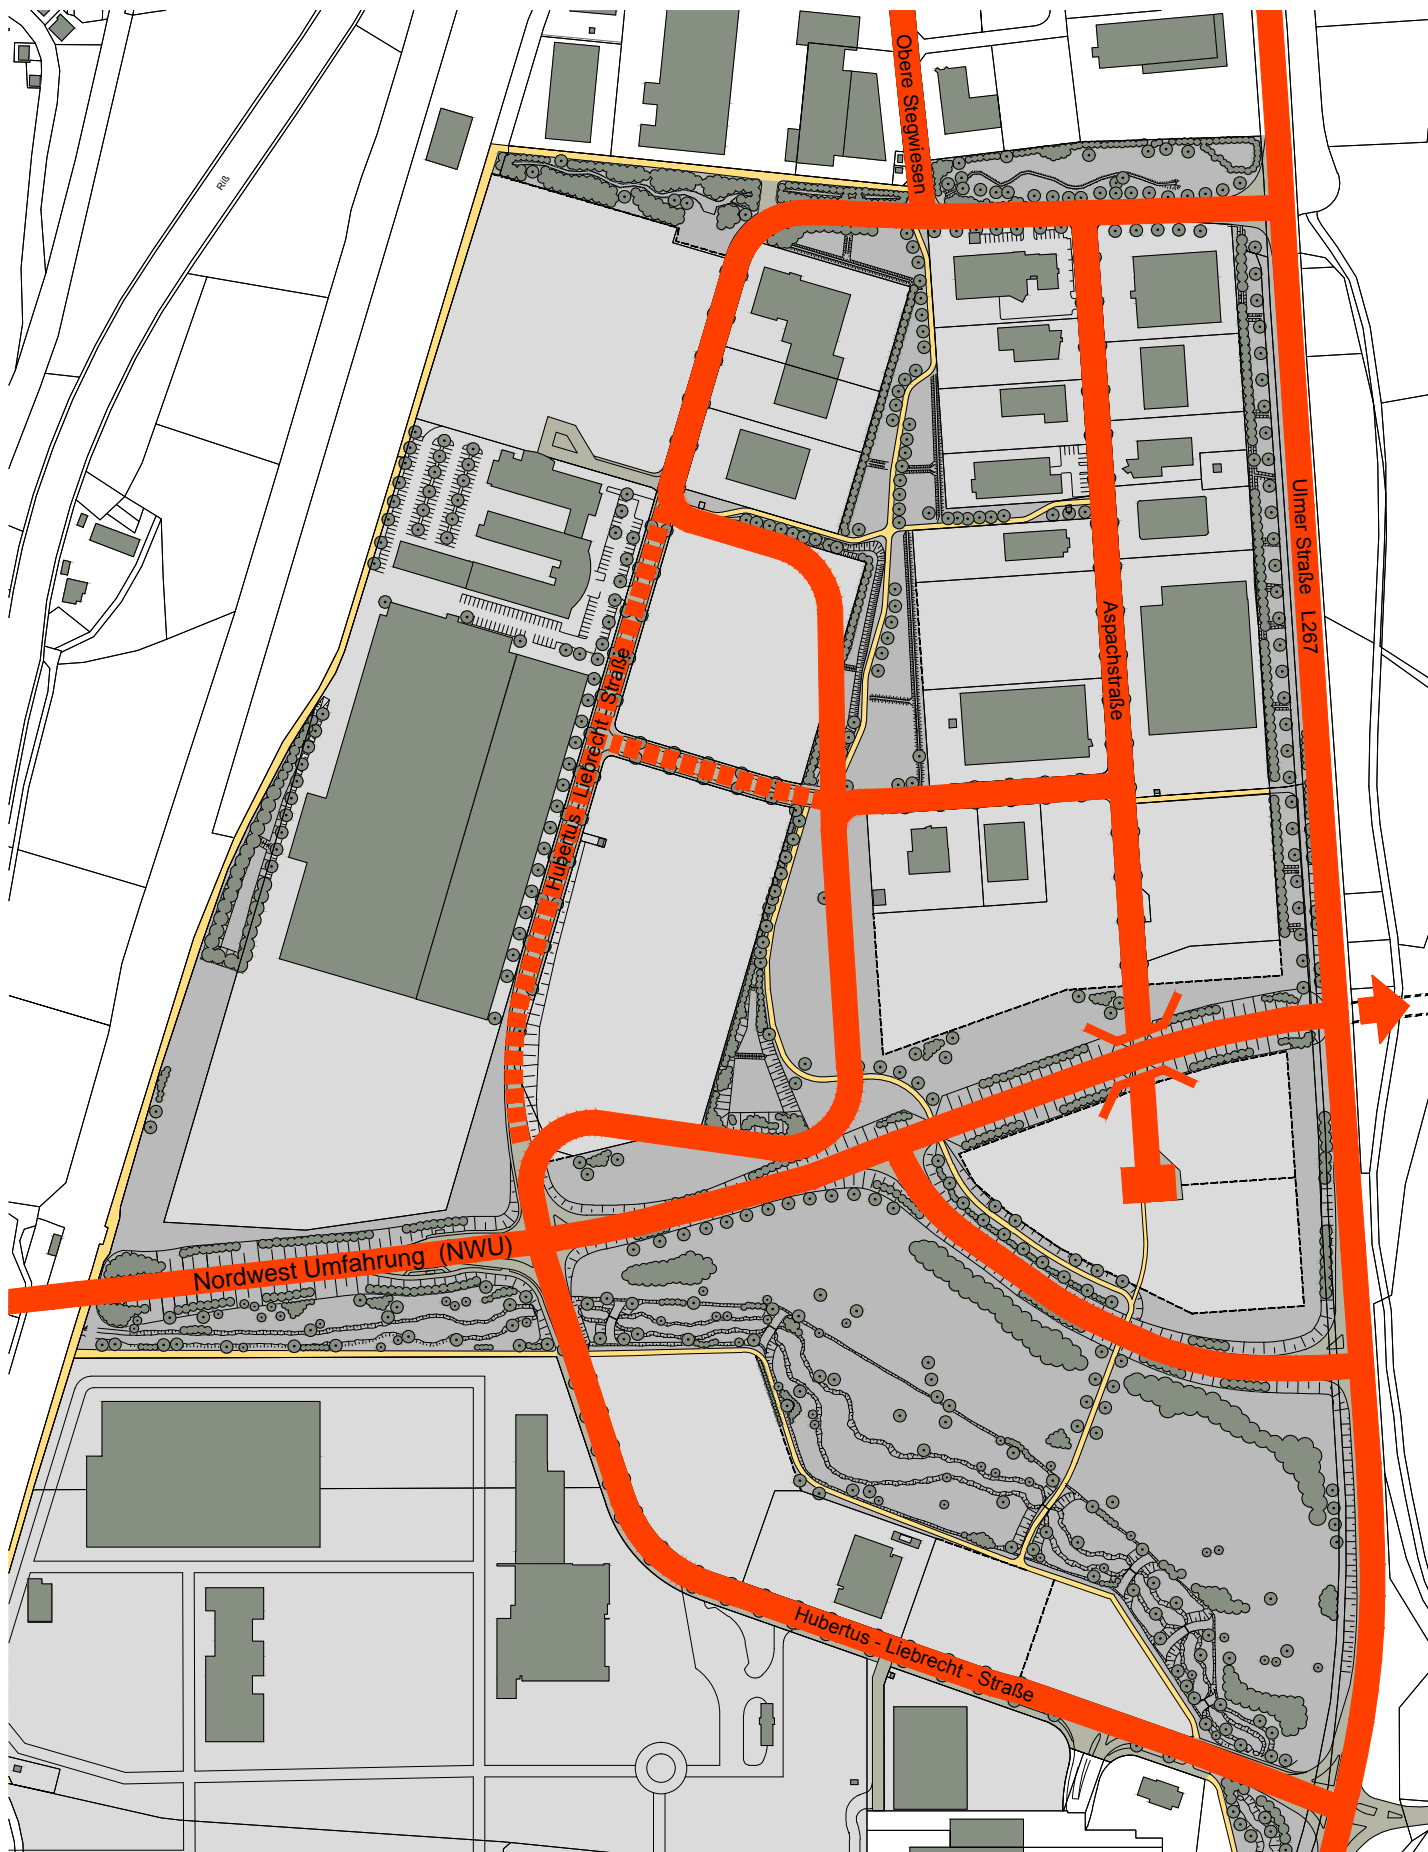

Private Erschließung

Öffentliche Straße

Variante 2.2

unmaßstäblich
Stadtplanungsamt Biberach
den, 11.04.13 / Fh.