





# SCHNITT A-A M 1:100

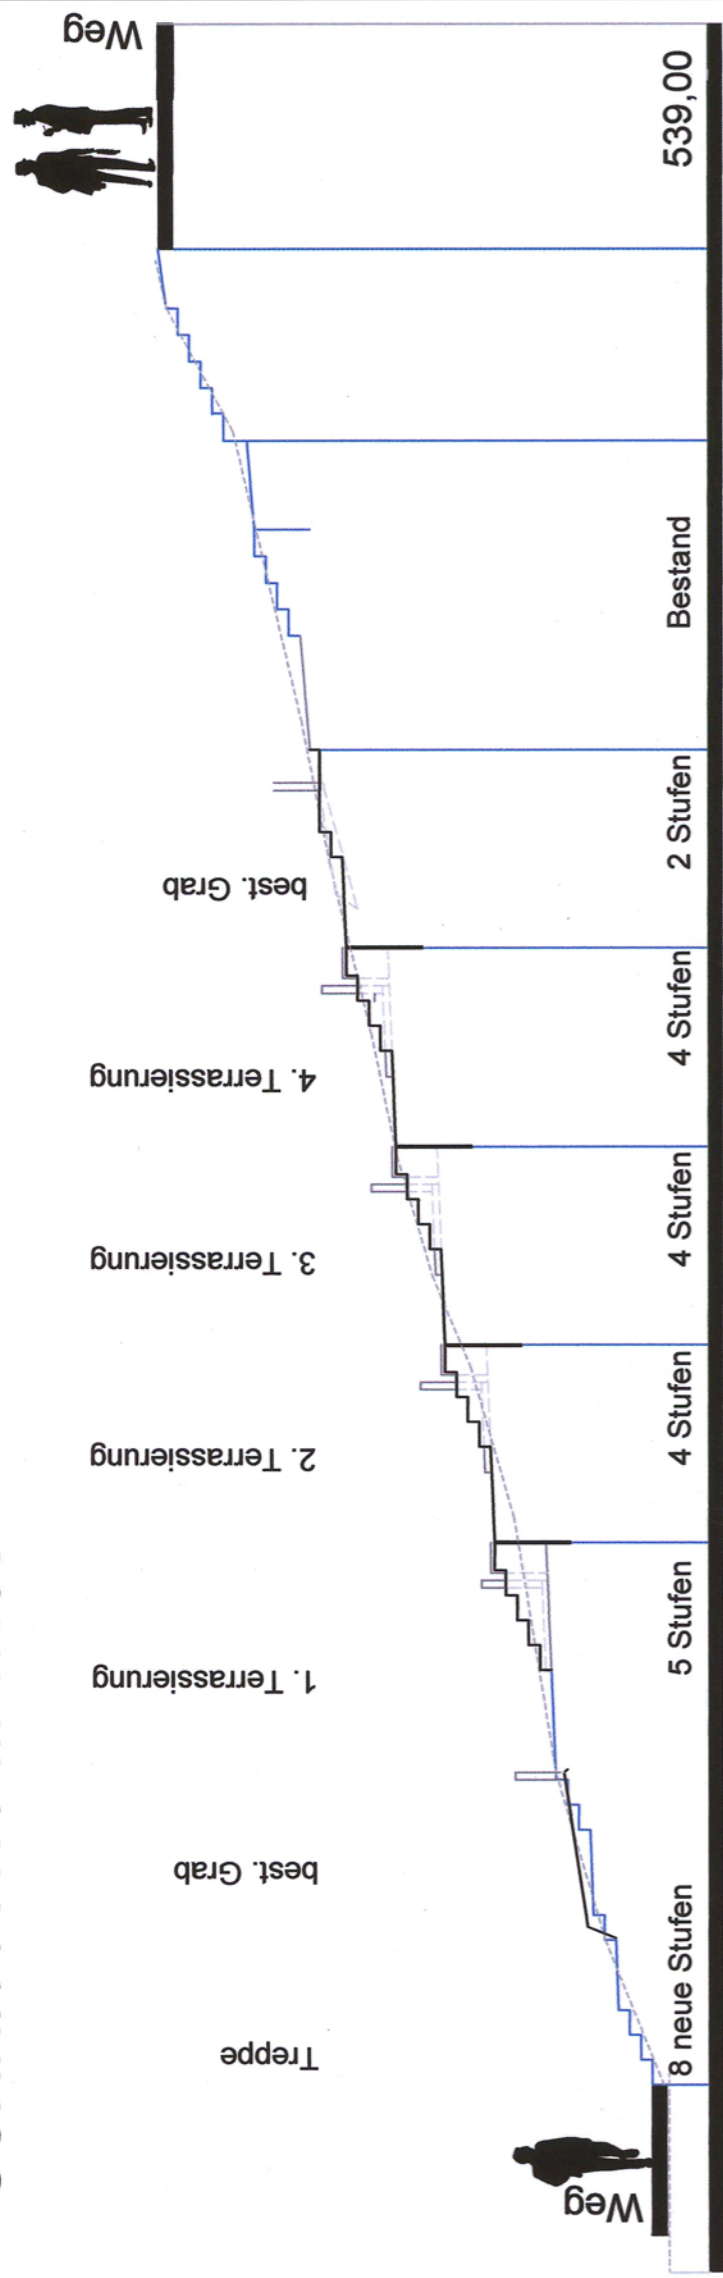

# SCHNITT B-B M 1:100

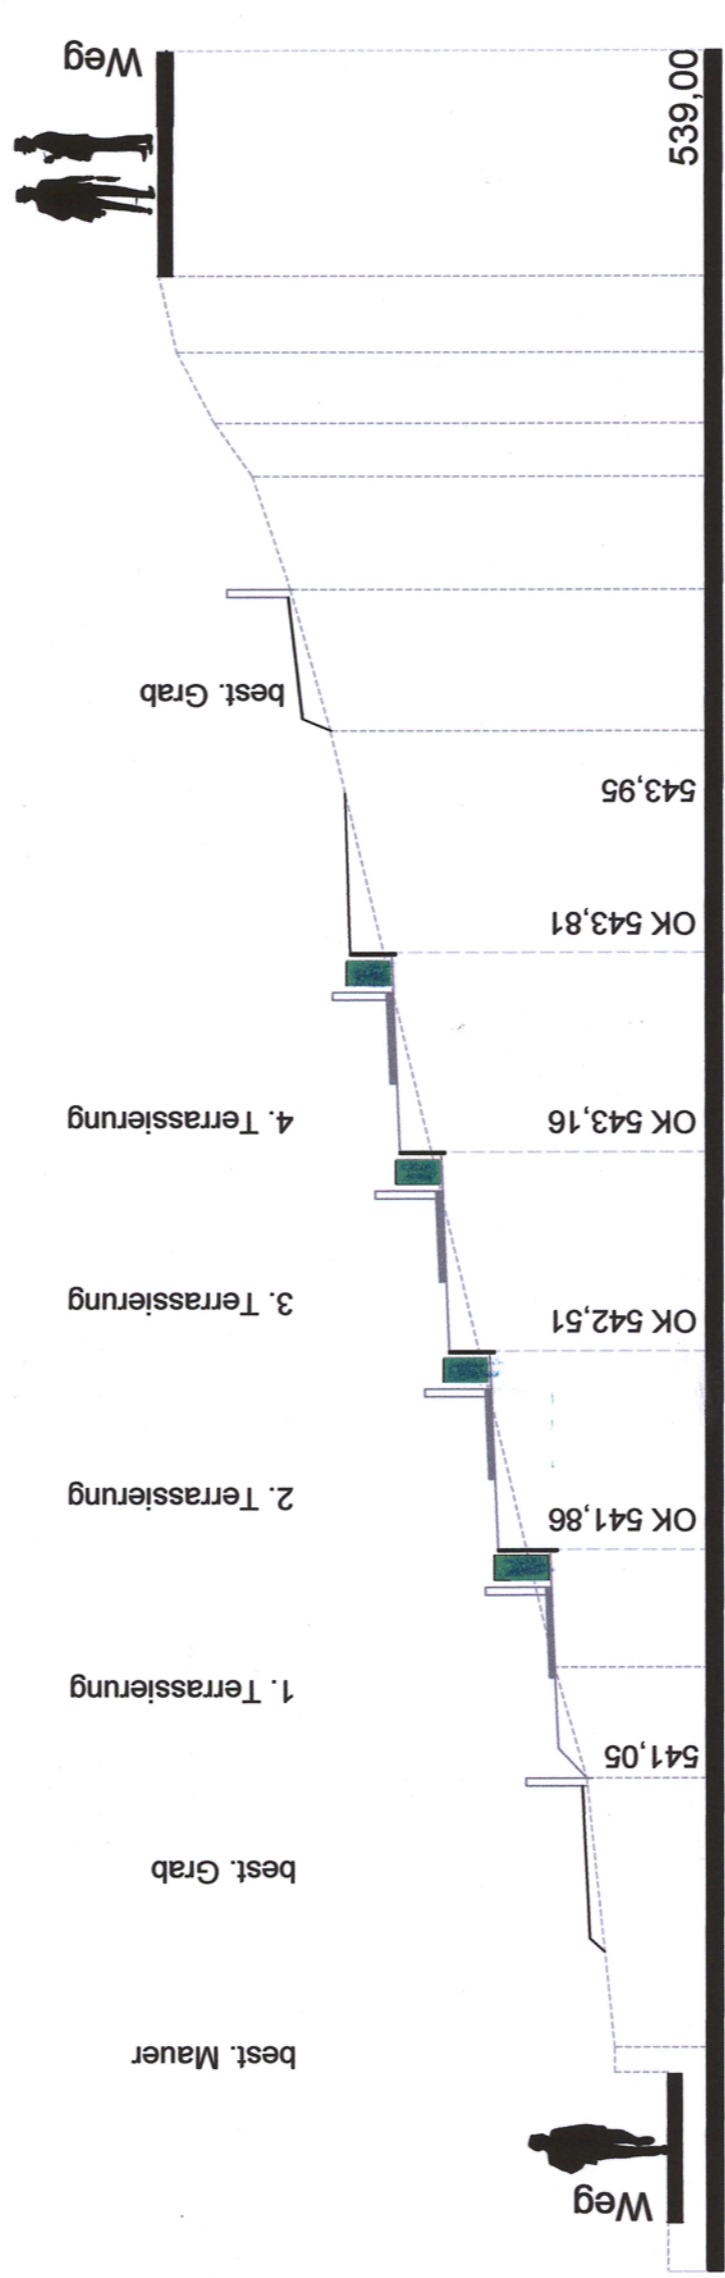

# DETAIL M 1:50 HECKEN MIT NICHTSICHTBAREN STÜTZUNGEN

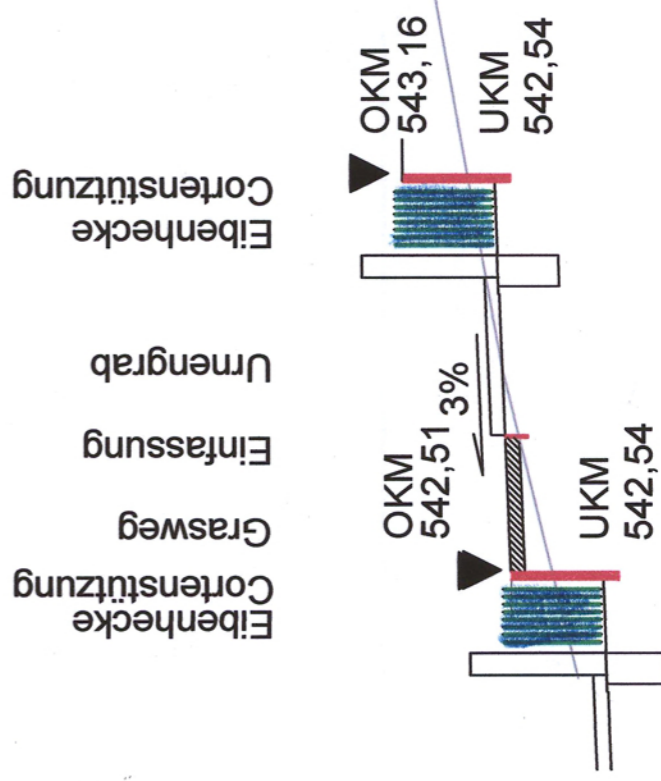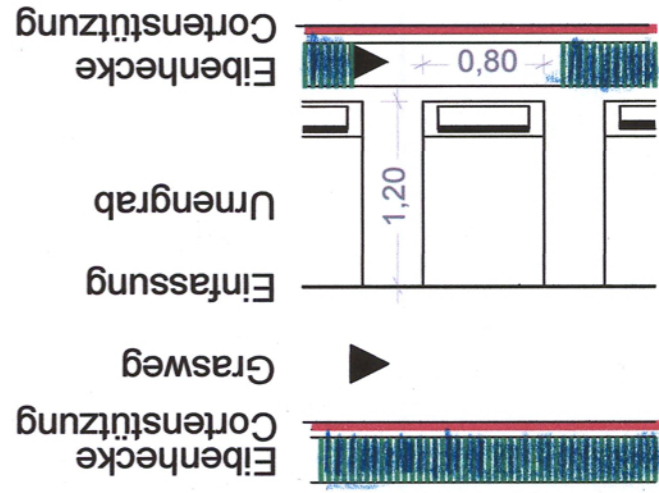

# DRAUFSICHT

# SCHNITT

# SCHNITT