

A-01.5 B Archivnutzung Groß
DG 1 Lager

M. 1:100

Bauvorhaben:
Roter Bau
Waldseer Strasse 17
88400 Biberach


Bauherr:
Stadt Biberach a.d. Riß
Marktplatz 7/1
88400 Biberach

- Stadtarchiv
- Büro extern
- Wielandarchiv
- Große Lösung

Architekt:

Architekten am Weberberg
leopold humm - inge zalenga
dipl.-ing. freie architekten bda
Weberberg 19
88400 Biberach
fon 07351 302110
fax 07351 302115
info@architekten-am-weberberg.de
www. architekten-am-weberberg.de

01.08.2013.....
Datum Unterschrift

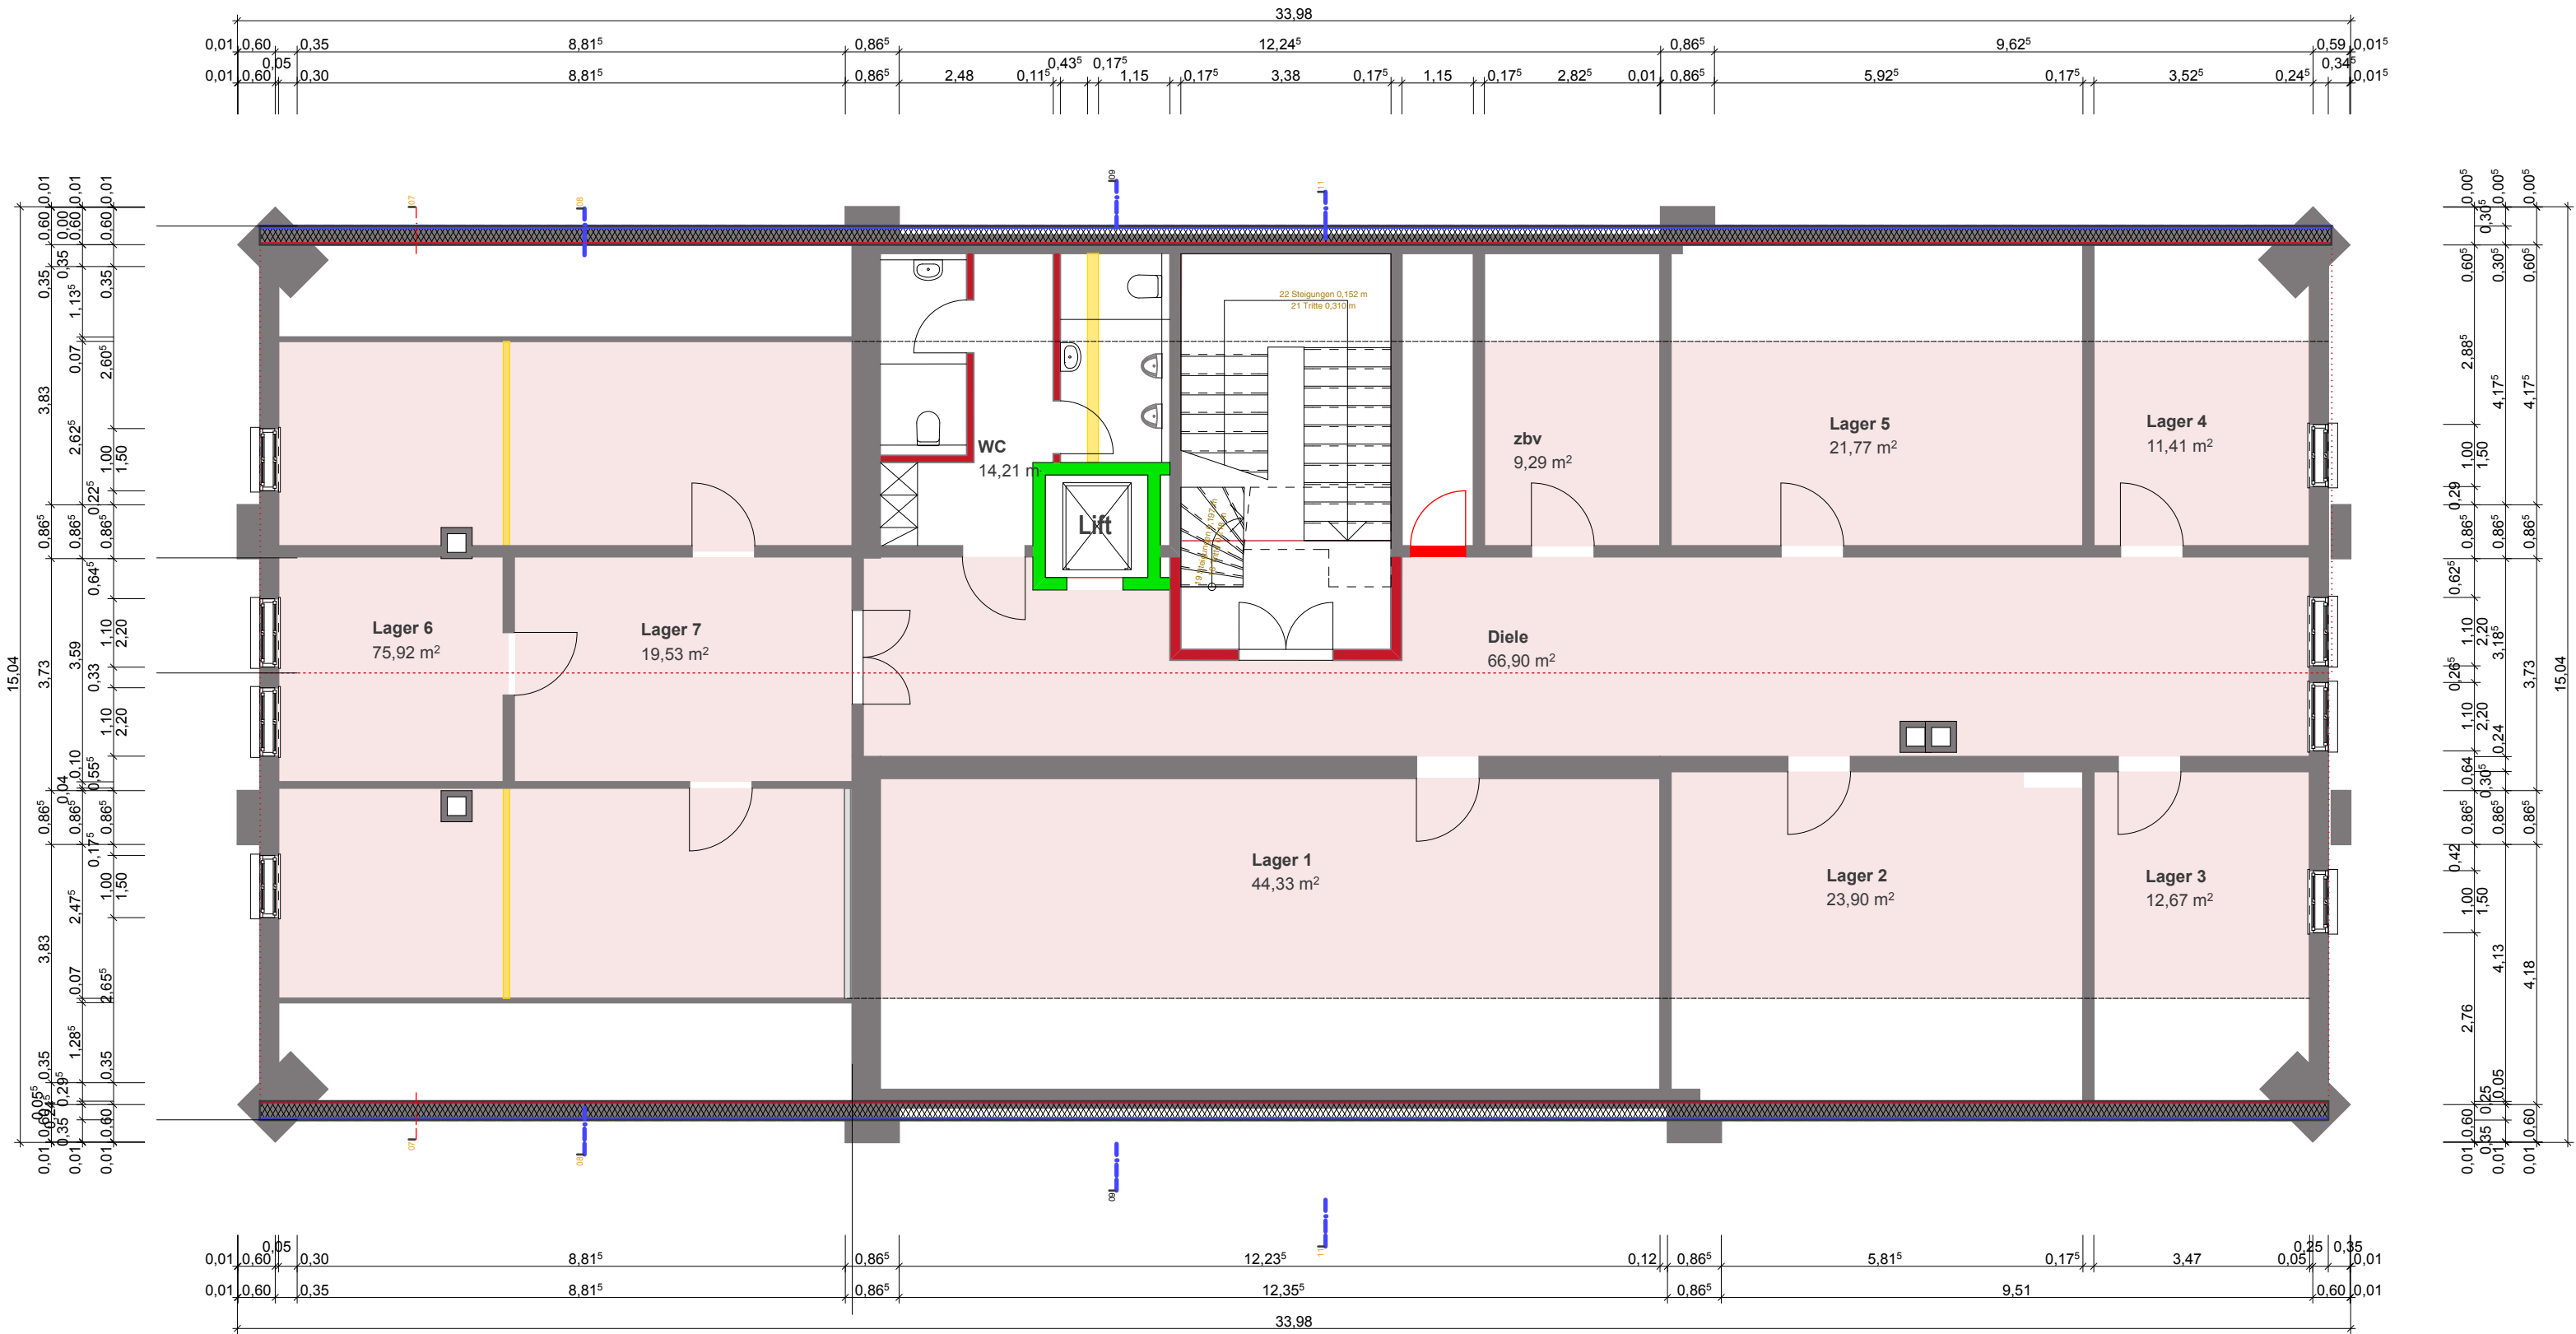

Mehrung der Nutzfläche Große Lösung
(zusätzlich zur Kleinen Lösung)
DG 1 = 285,00 m²
DG 2 = 129,00 m²

Gesamt 414,00 m²