

A-01.6 B Archivnutzung Groß  
**DG 2 Lager**

**M. 1:100**

Bauvorhaben:  
**Roter Bau**  
 Waldseer Strasse 17  
 88400 Biberach


Bauherr:  
**Stadt Biberach a.d. Riß**  
 Marktplatz 7/1  
 88400 Biberach

- Stadtarchiv
- Büro extern
- Wielandarchiv
- Große Lösung

Architekt:

**Architekten am Weberberg**  
 leopold humm - inge zalenga  
 dipl.-ing. freie architekten bda  
 Weberberg 19  
 88400 Biberach  
 fon 07351 302110  
 fax 07351 302115  
 info@architekten-am-weberberg.de  
 www.architekten-am-weberberg.de

01.08.2013.....  
 Datum Unterschrift

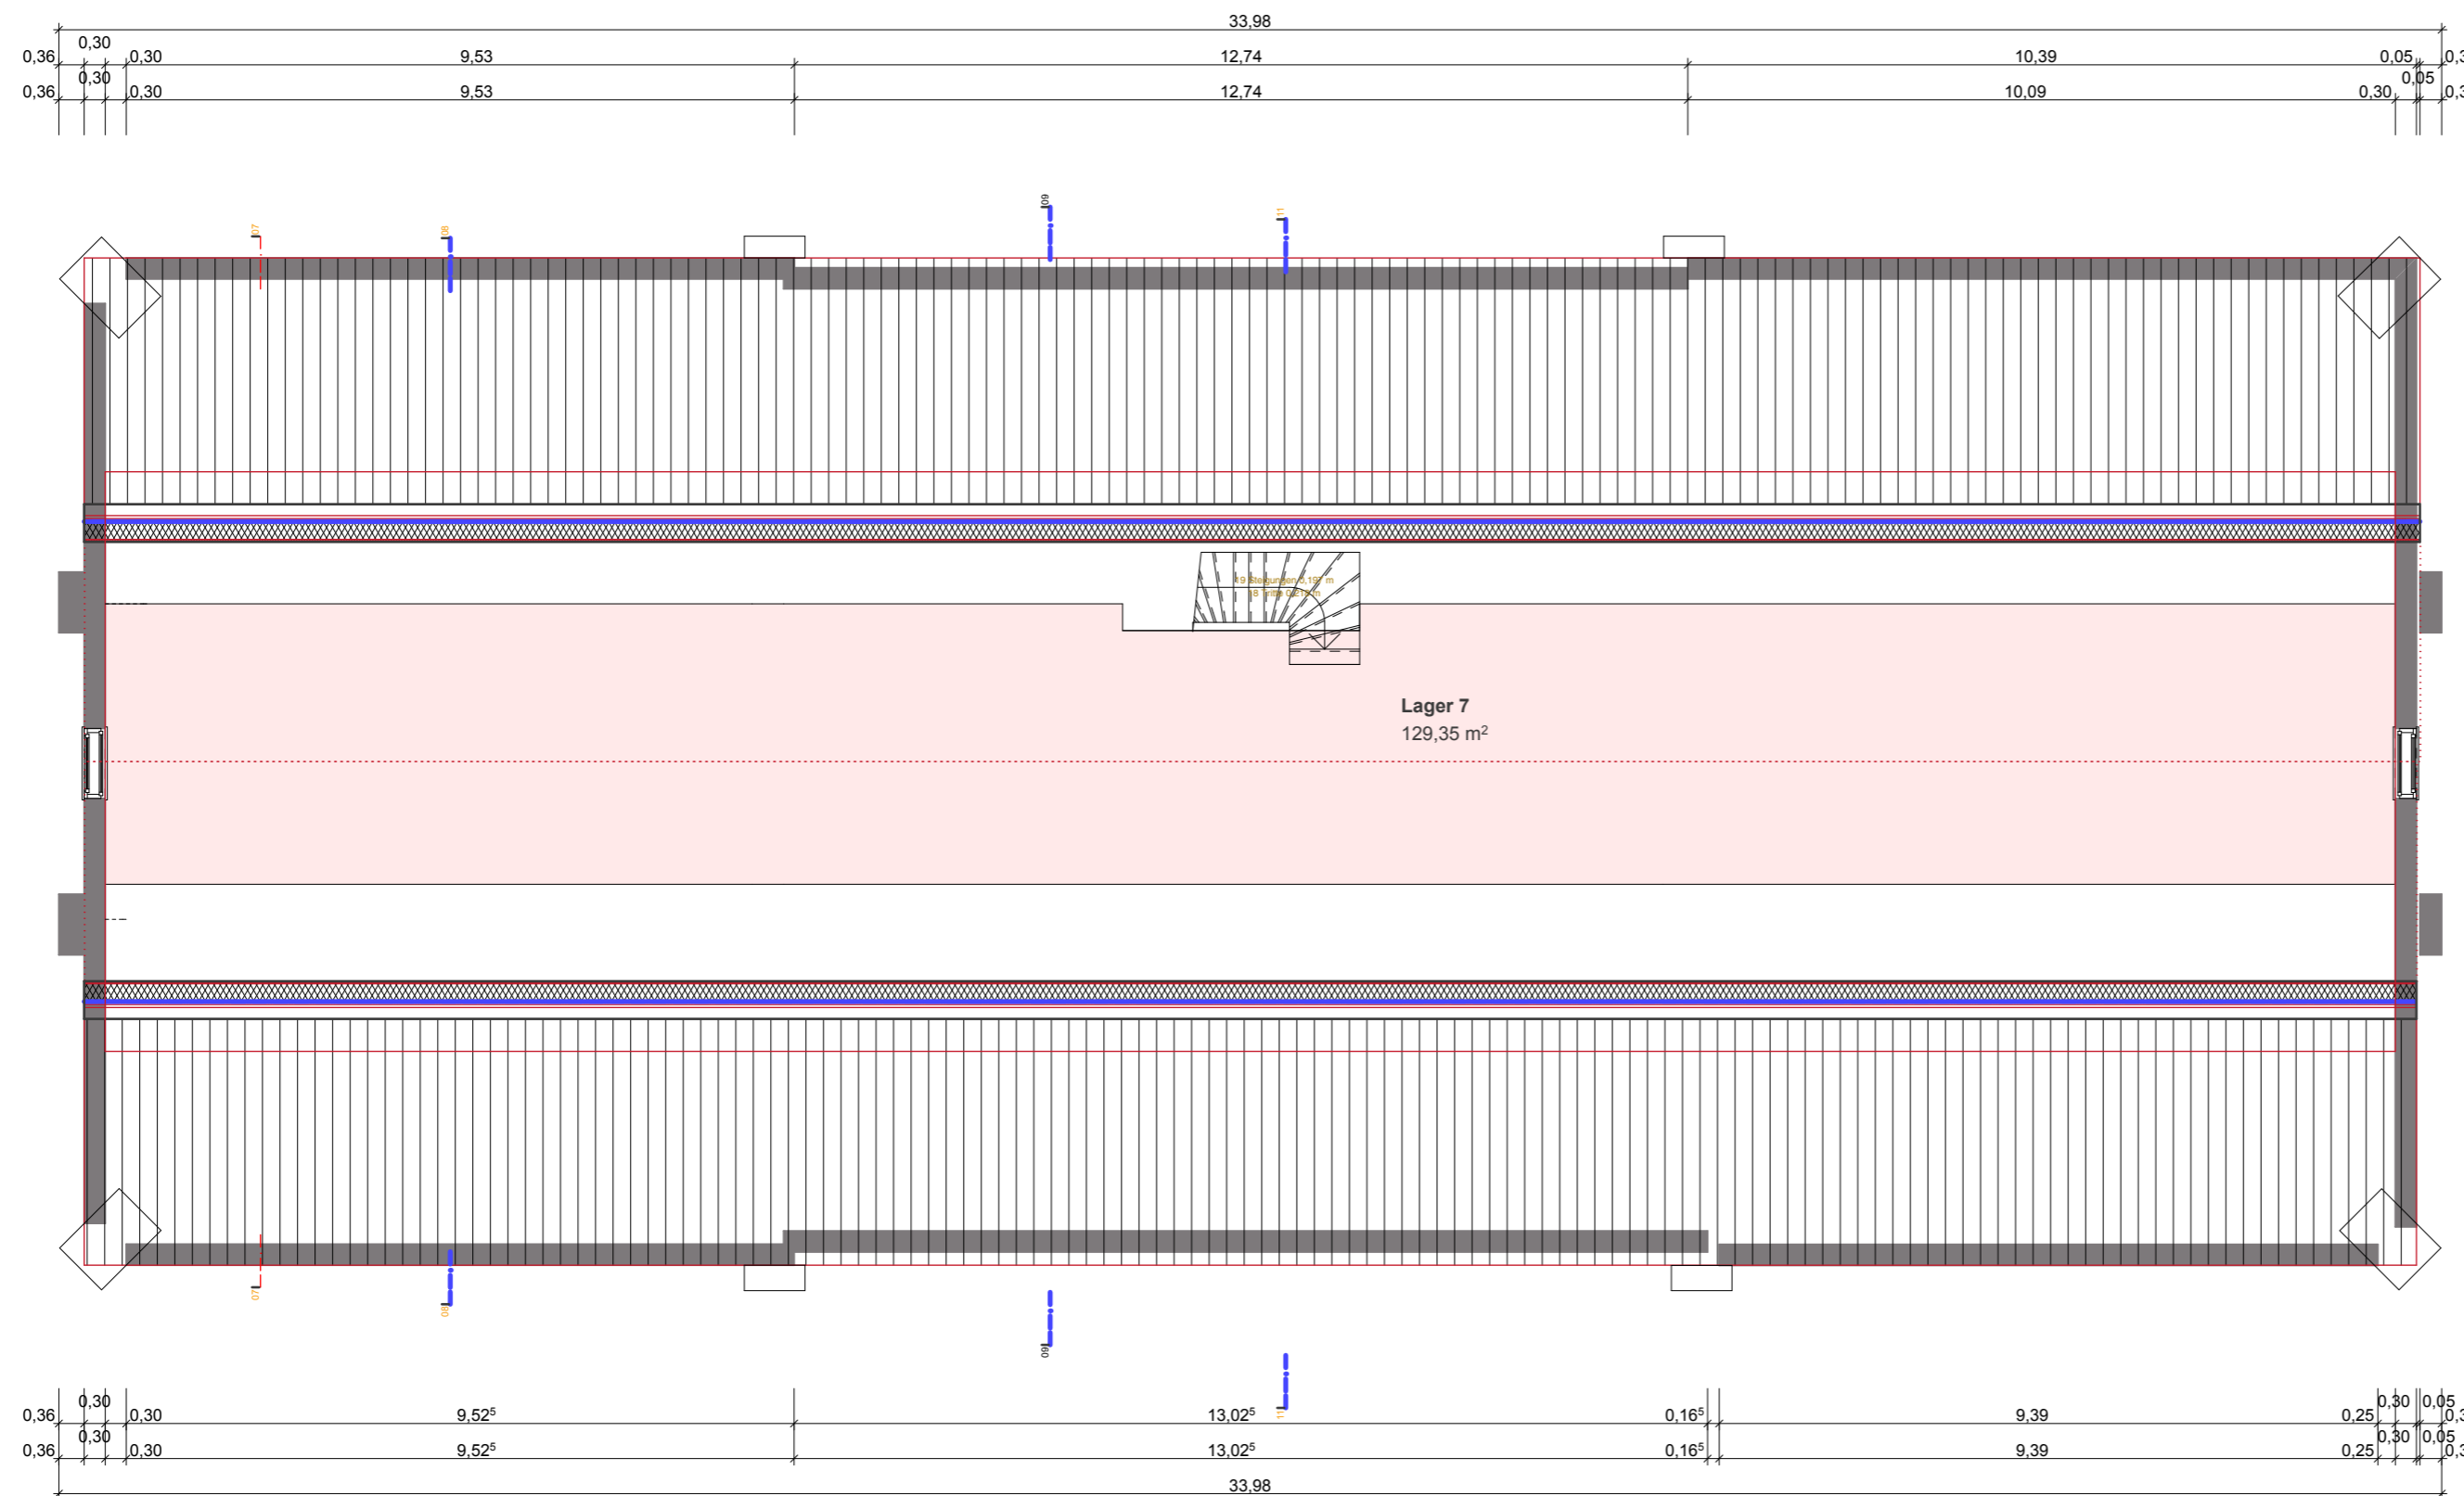

**Mehrung der Nutzfläche Große Lösung  
 (zusätzlich zur Kleinen Lösung)**  
**DG 1 = 285,00 m<sup>2</sup>**  
**DG 2 = 129,00 m<sup>2</sup>**  
 -----  
**Gesamt 414,00 m<sup>2</sup>**