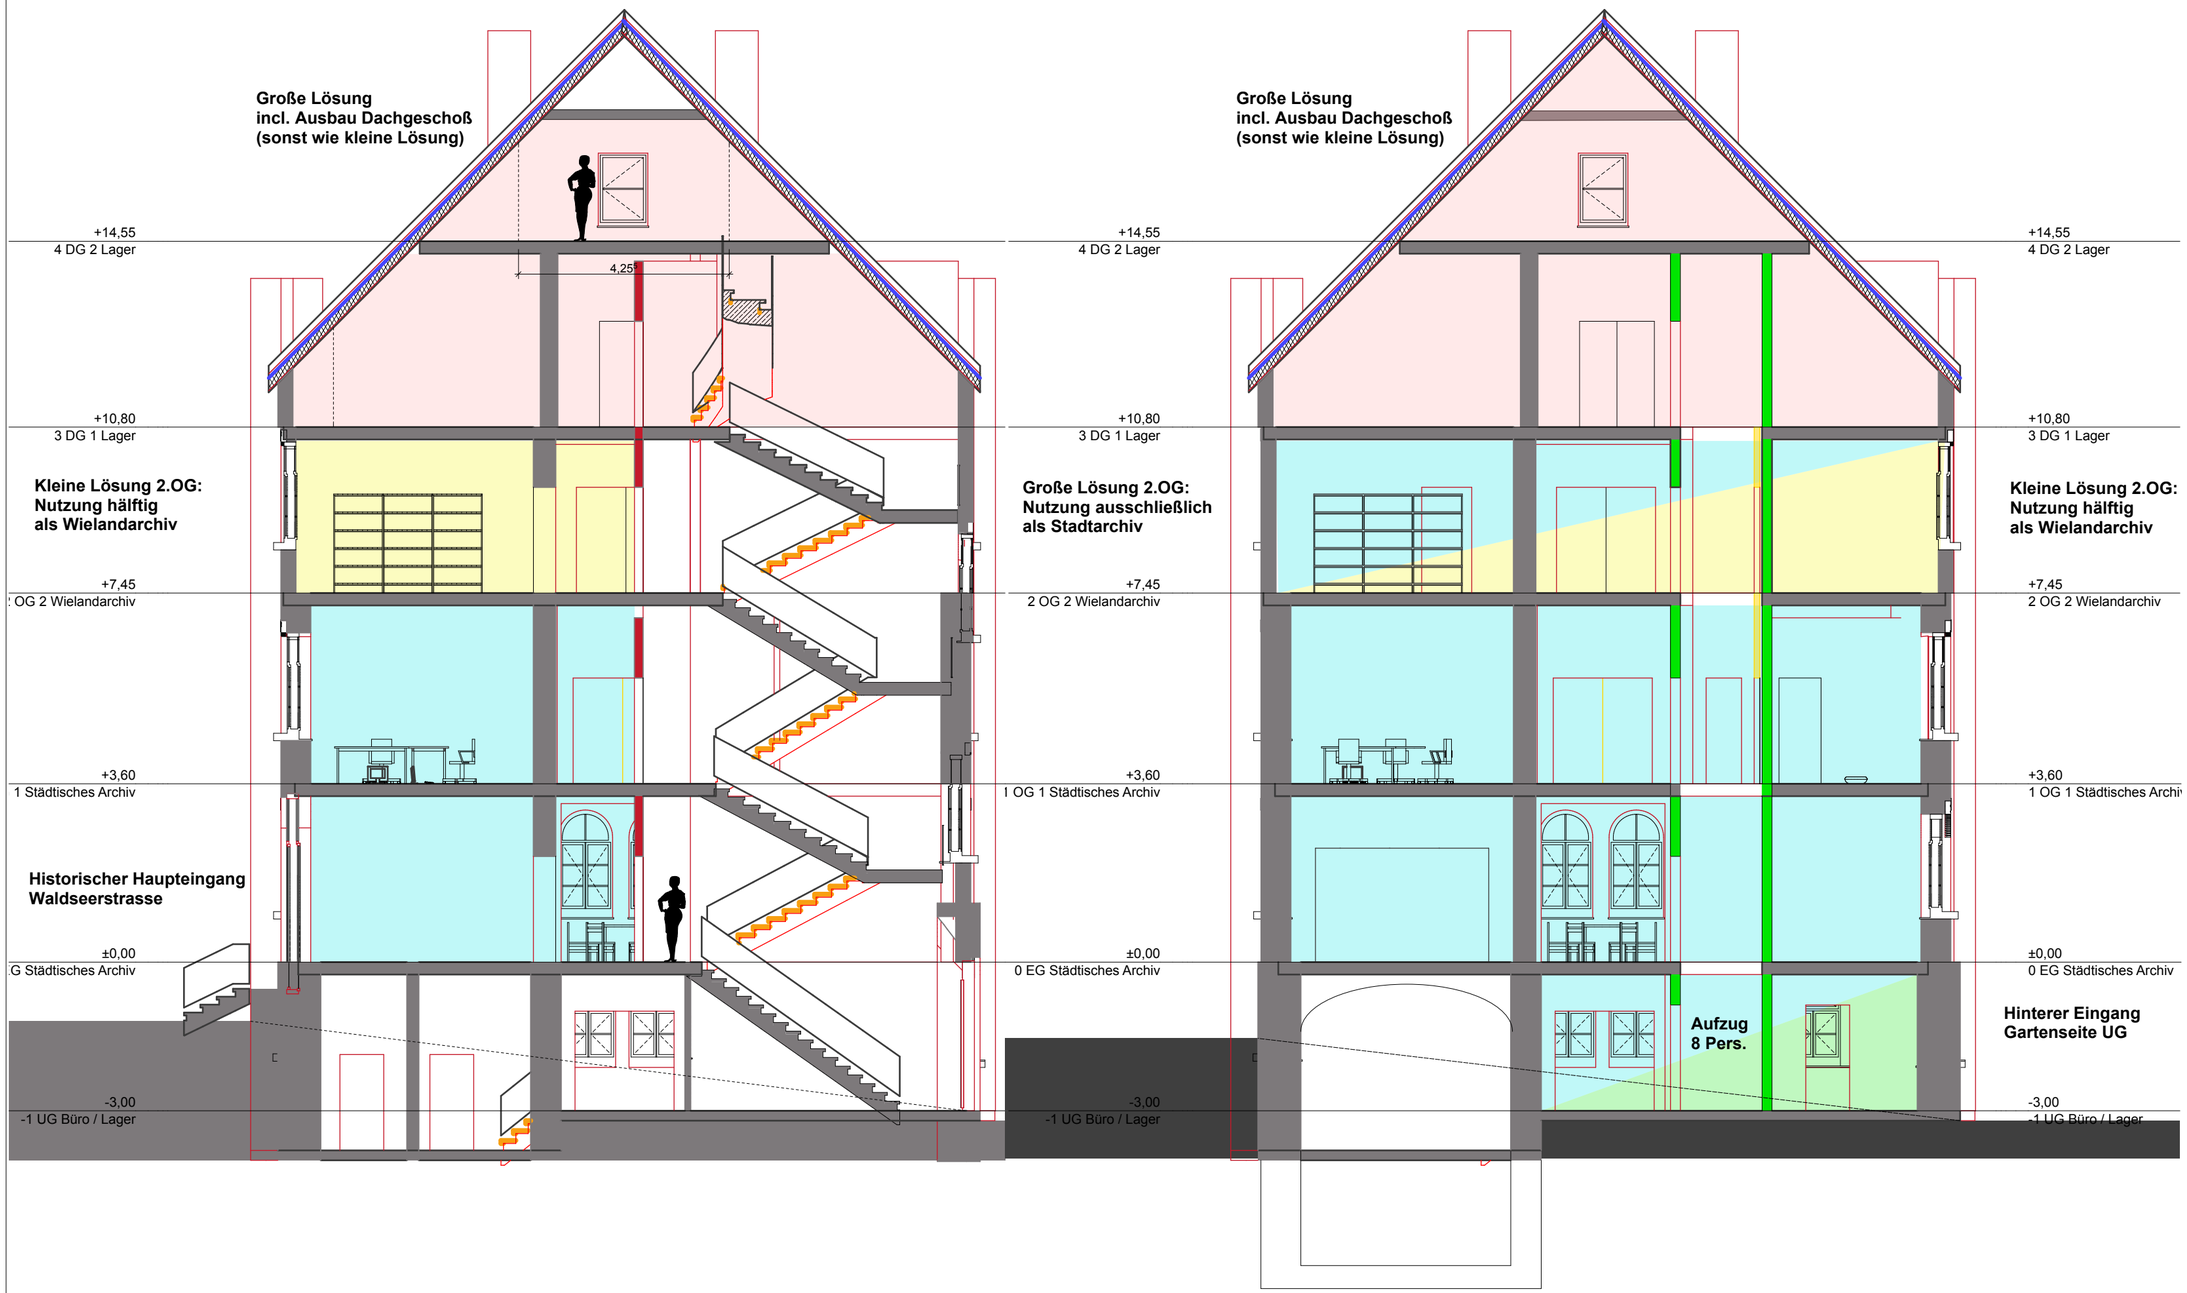

A-01.9 B Archivnutzung

Schnitte Aufzug, Treppe

M. 1:100

Bauvorhaben:
Roter Bau
Waldseer Strasse 17
88400 Biberach

Bauherr:
Stadt Biberach a.d. Riß
Marktplatz 7/1
88400 Biberach

- Stadtarchiv
- Büro extern
- Wielandarchiv
- Große Lösung

Architekt:

Architekten am Weberberg
leopold humm - inge zalenga
dipl.-ing. freie architekten bda
Weberberg 19
88400 Biberach
fon 07351 302110
fax 07351 302115
info@architekten-am-weberberg.de
www. architekten-am-weberberg.de

29.08.2013.....
Datum Unterschrift

Wir behalten uns Eigentums-,Urheber-, und Schutzrechte an sämtlichen Zeichnungen, Modellen usw. vor. Diese werden nur zur vertragsgemäßen Verwendung anvertraut. Jede Weitergabe an Dritte oder eine nicht vertragsgemäße Verwendung ist unzulässig.