


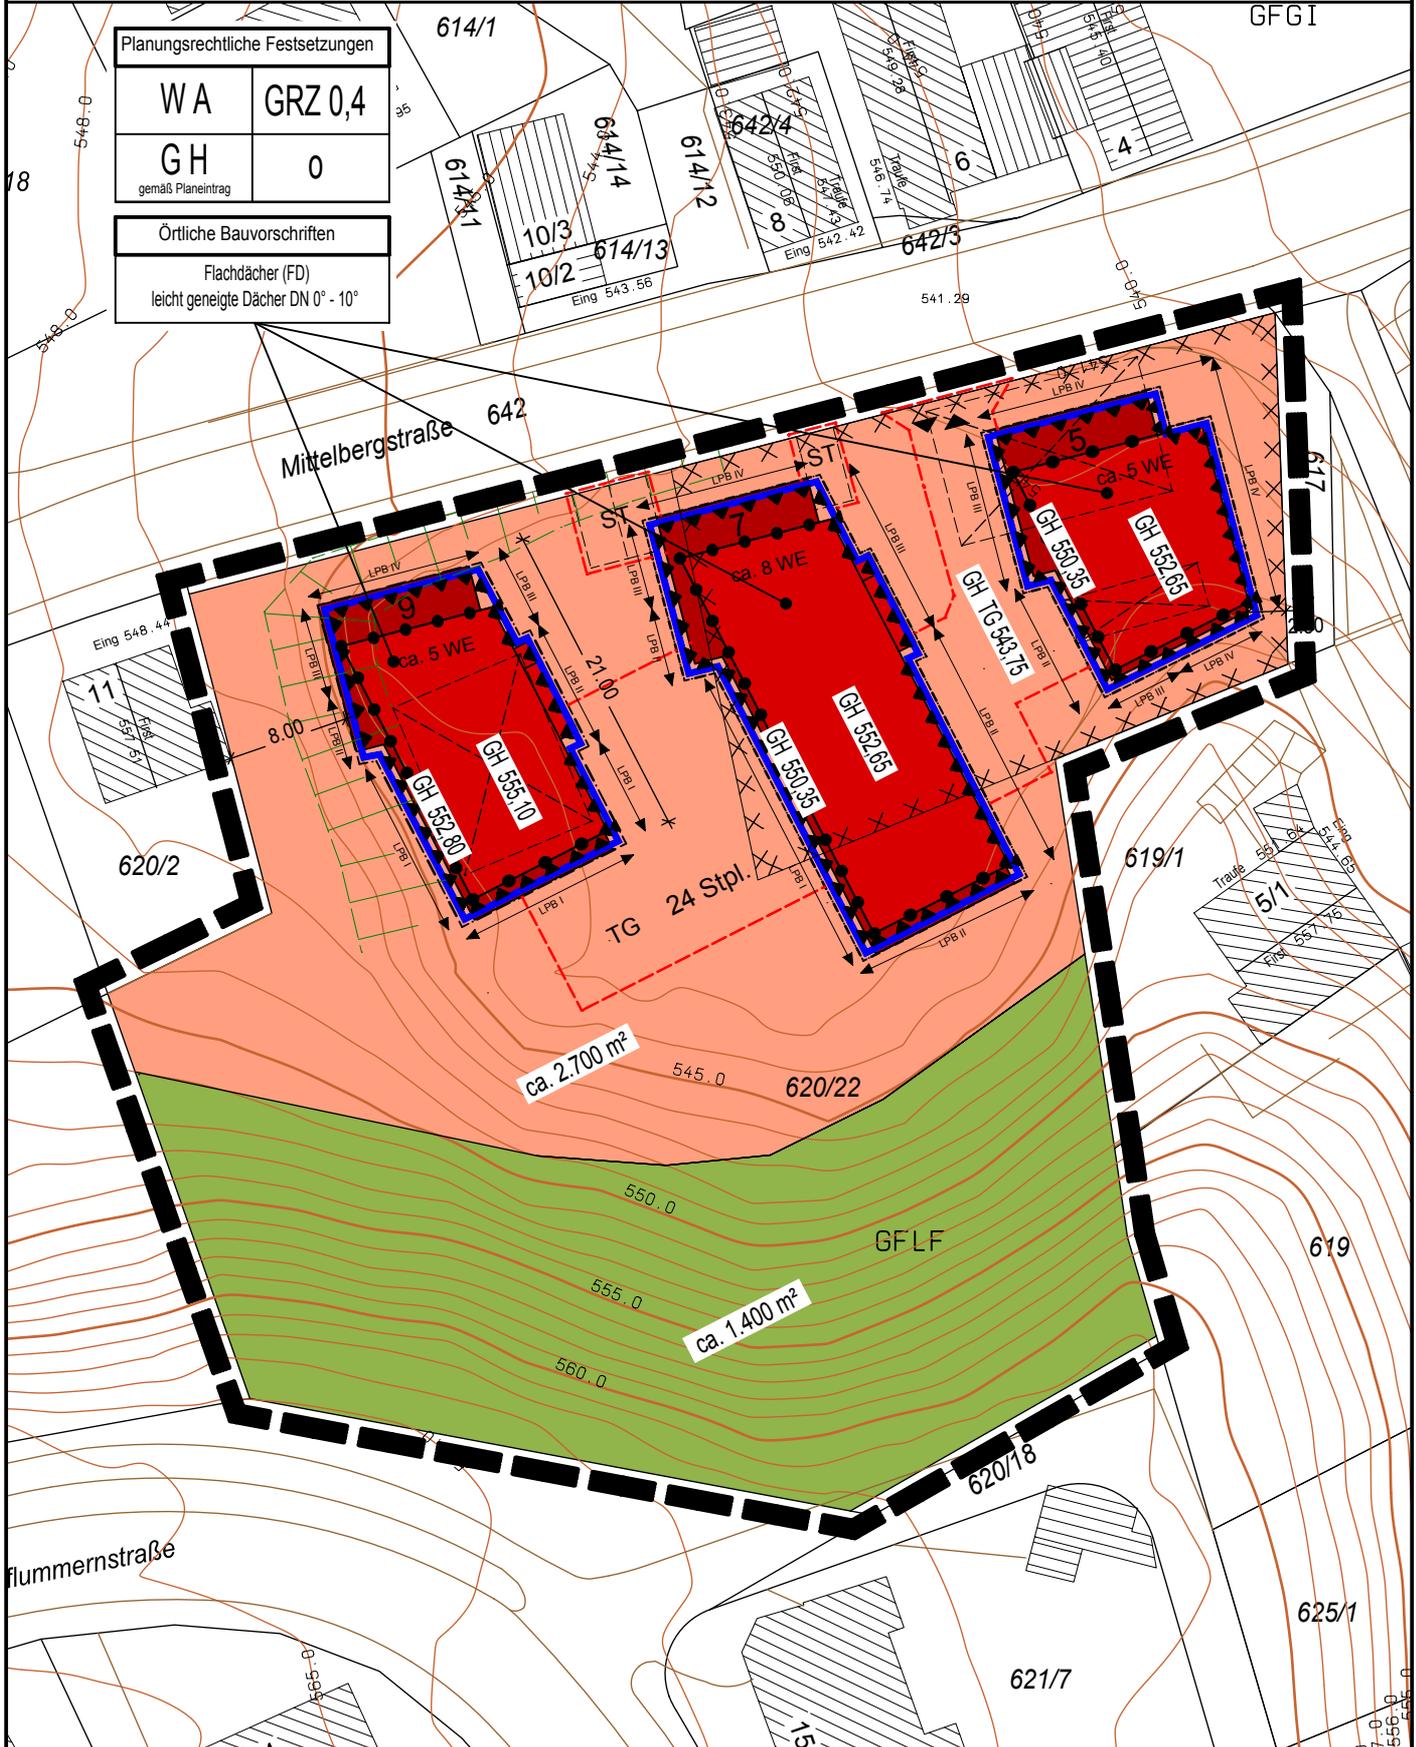

Planungsrechtliche Festsetzungen	
WA	GRZ 0,4
GH gemäß Planeintrag	0
Örtliche Bauvorschriften	
Flachdächer (FD) leicht geneigte Dächer DN 0° - 10°	



**Genehmigungsnummer:**

Mit der ortsüblichen Bekanntmachung vom  
..... 2013 wurde der vorhabenbezogene  
Bebauungsplan rechtsverbindlich.

0 10 20 30 40 50

Vorhabenbezogener Bebauungsplan  
**"Mittelbergstraße 5 - 9"**

Plan Nr. 914/41 vom 31.07.2013 Index Nr.: 1  
Plan im Original Maßstab 1:500

Stadtplanungsamt Biberach, .....

