

# **1. Preis** – Josef Prinz - Ravensburg

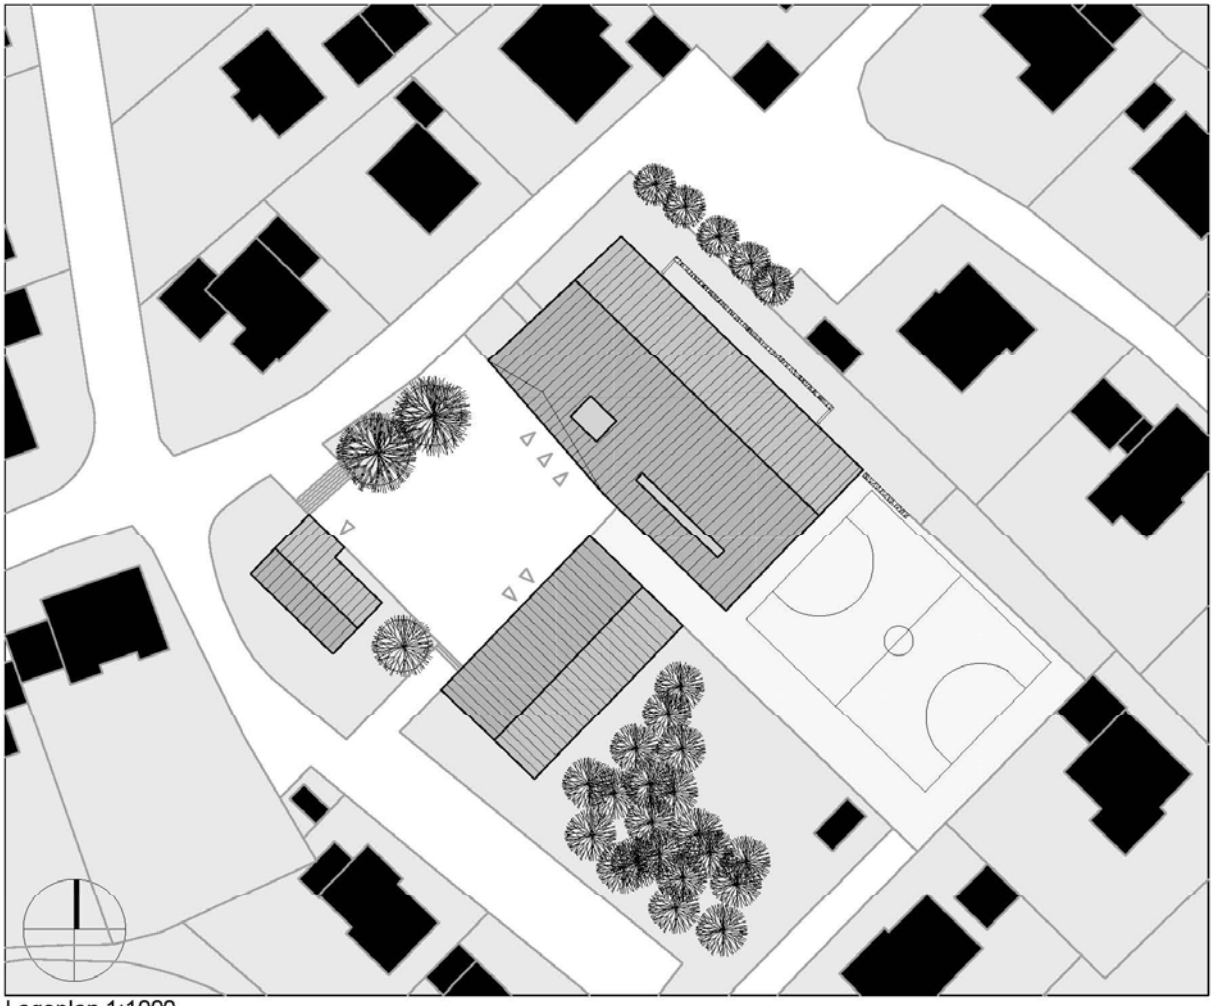


Lageplan 1:1000

# Josef Prinz - Erdgeschoss

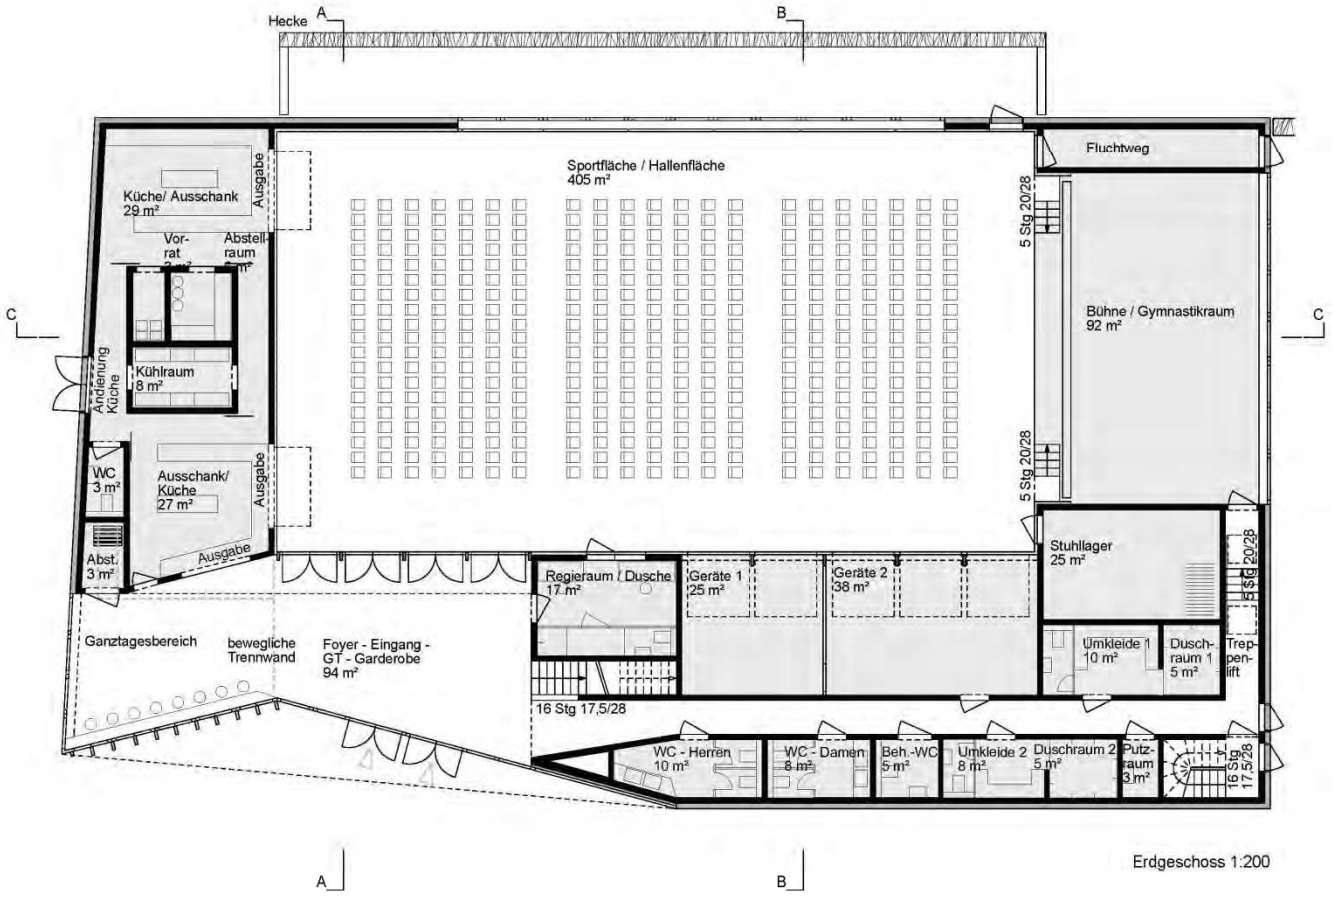


# Josef Prinz - Obergeschoss

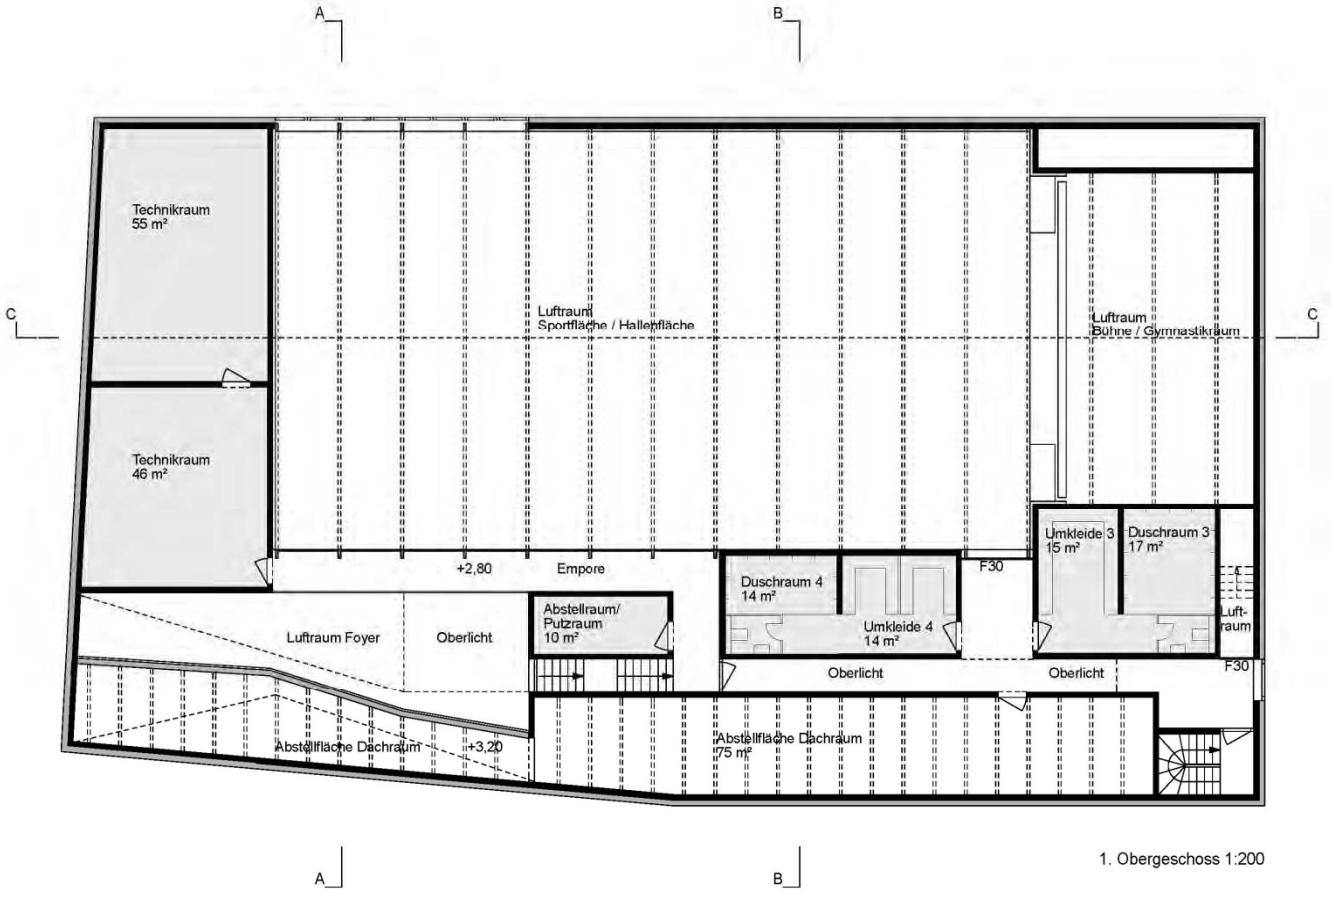




1. Obergeschoss 1:200

# Josef Prinz - Schnitte

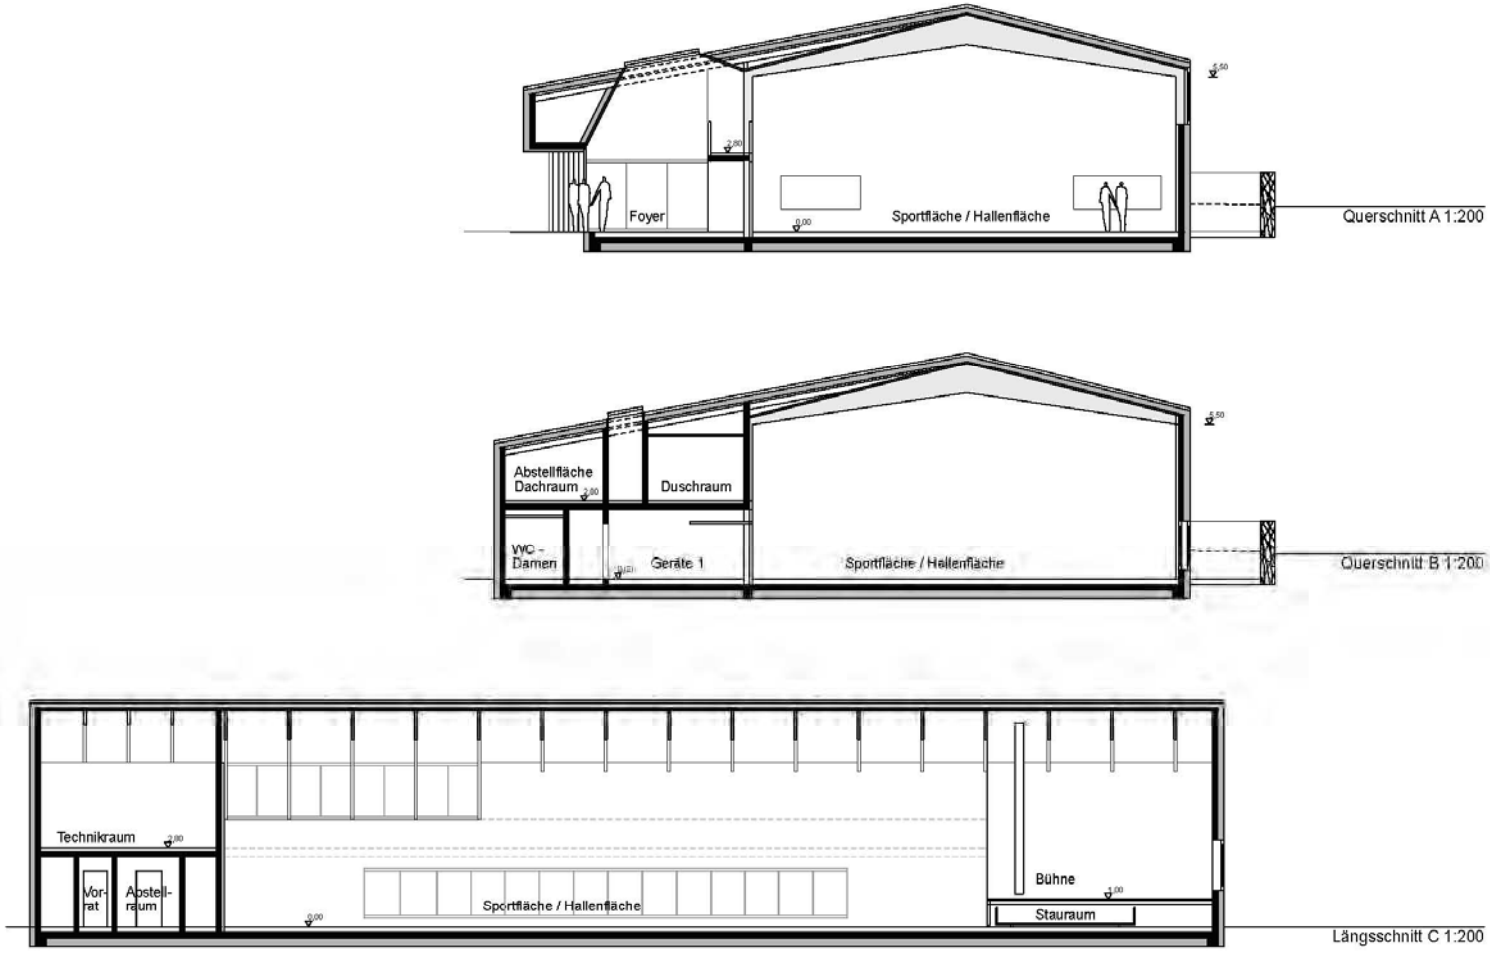


# Josef Prinz - Ansichten - Süd & Nord

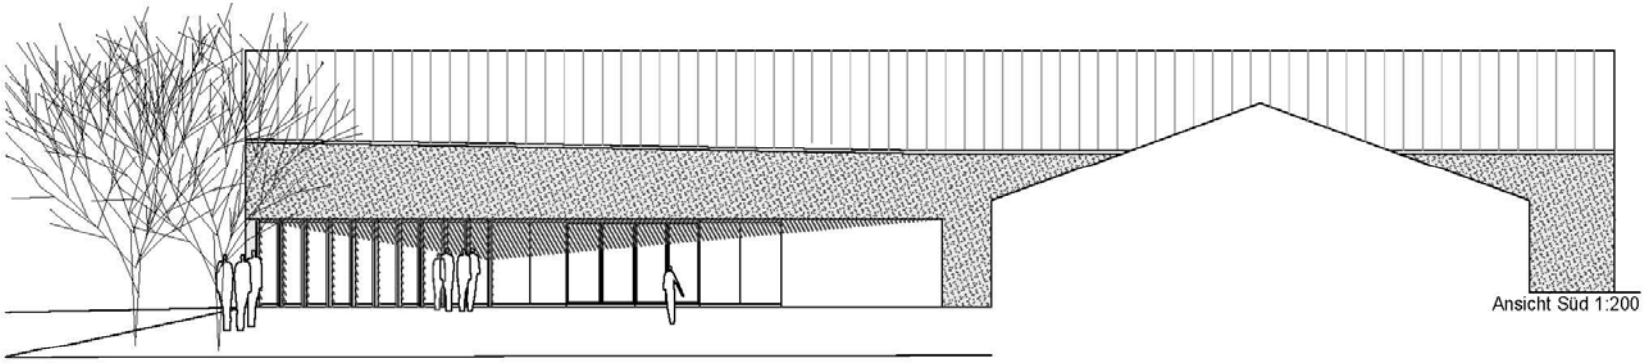

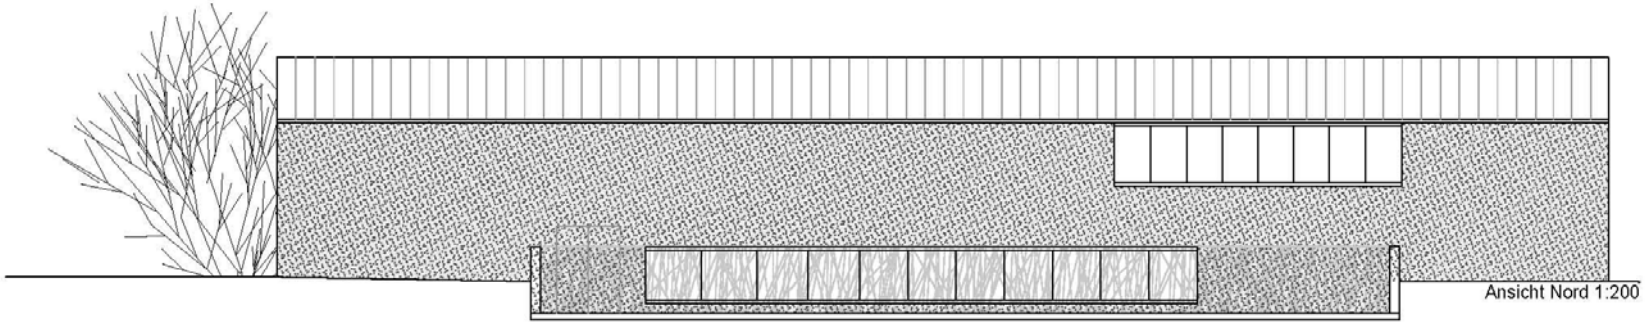
# Josef Prinz - Ansichten West & Ost

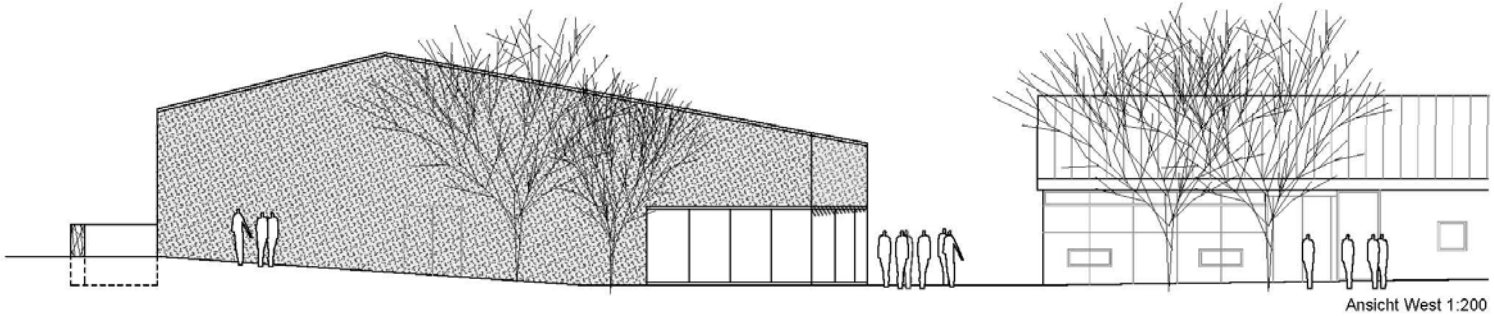


Ansicht West 1:200

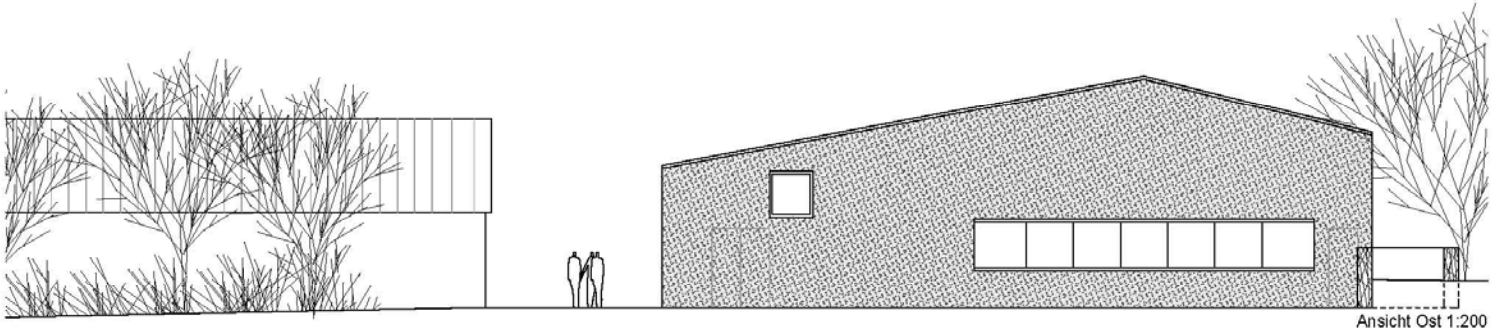

Ansicht Ost 1:200

# Josef Prinz - Fassendenschnitt

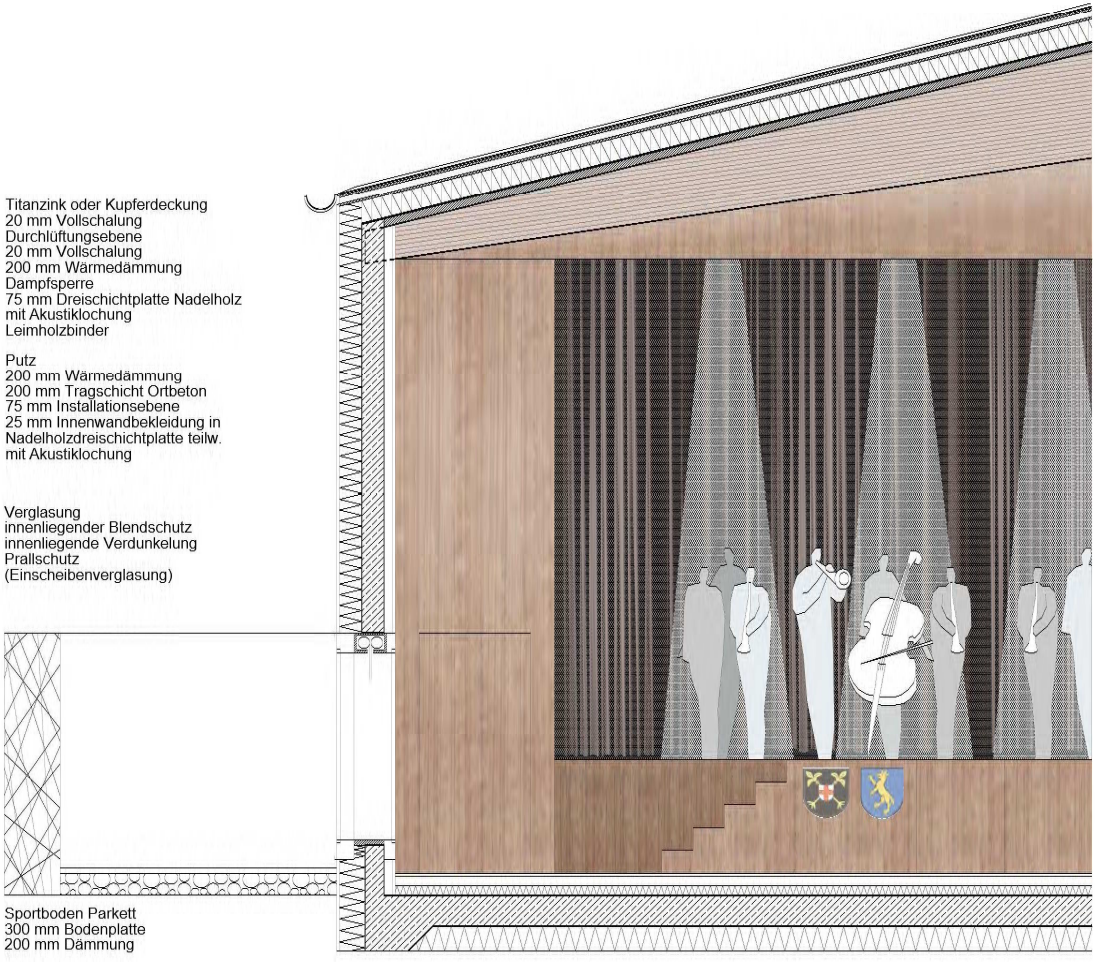


Fassadenschnitt 1:50

# Josef Prinz - Perspektive

