


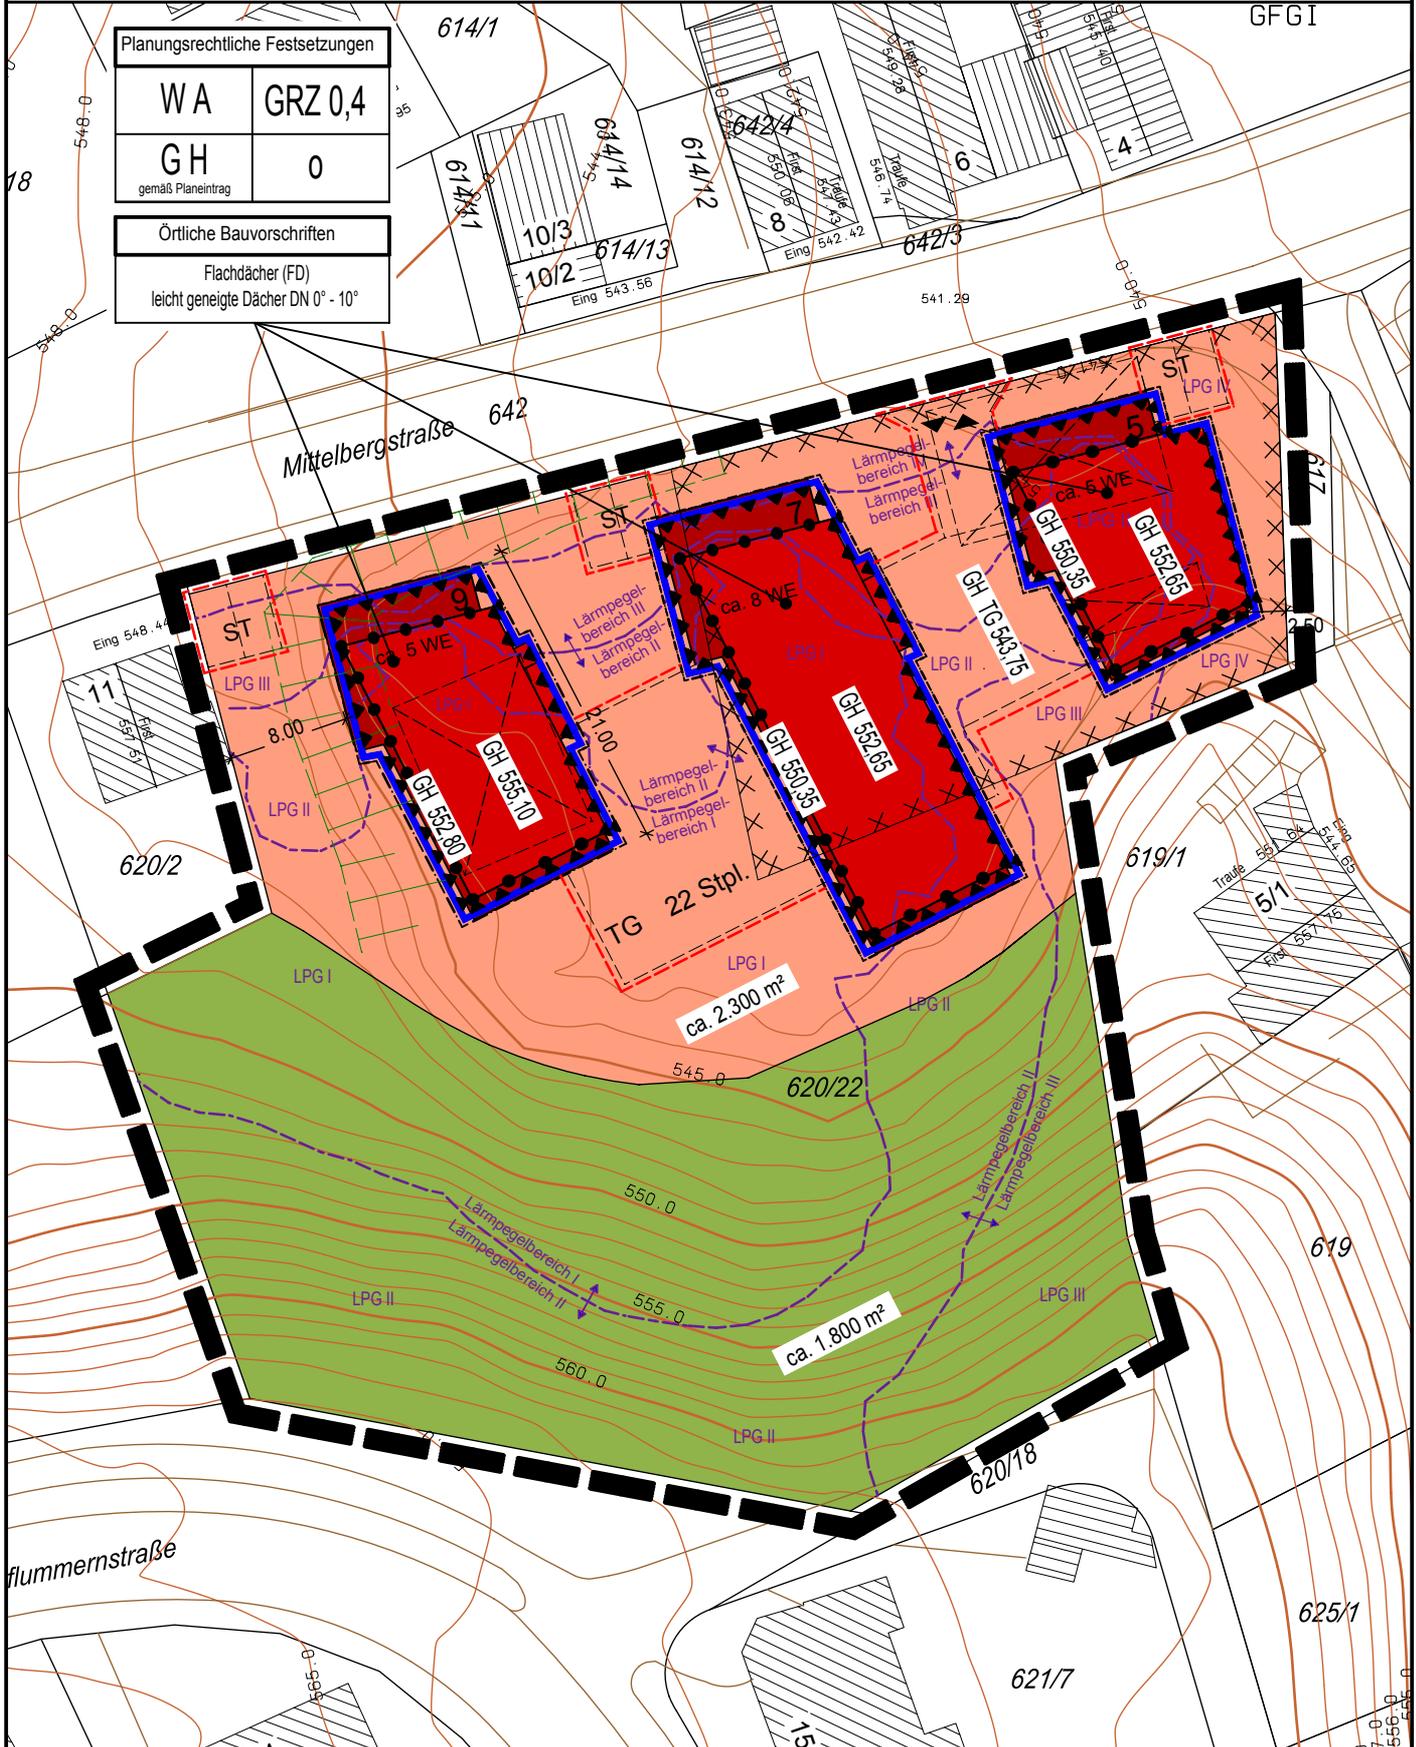

Planungsrechtliche Festsetzungen	
WA	GRZ 0,4
GH gemäß Planeintrag	0
Örtliche Bauvorschriften	
Flachdächer (FD) leicht geneigte Dächer DN 0° - 10°	



Genehmigungsnummer:

Mit der ortsüblichen Bekanntmachung vom
..... 2014 wurde der vorhabenbezogene
Bebauungsplan rechtsverbindlich.

0 10 20 30 40 50

Vorhabenbezogener Bebauungsplan
"Mittelbergstraße 5 - 9"

Plan Nr. 914/41 vom 28.03.2014 Index Nr.: 2
Plan im Original Maßstab 1:500

Stadtplanungsamt Biberach,

