



LAGEPLAN 1/2000


BAUWERBER + GRUNDSTÜCKSEIGENTÜMER
STADT BIBERACH AN DER RISS
VERTRETEN DURCH:
STÄDTISCHES HOCHBAUAMT
MUSEUMSTRASSE 2 | 88400 BIBERACH
T +49 (0) 7351 / 51 - 275 | F DW-537

ARCHITEKTUR
JOHANNES KAUFMANN ARCHITEKTUR
SÄGERSTRASSE 4 | 6850 DORNBIERN
T +43 (0) 5572 / 23690 | F DW-4
OFFICE@JKARCH.AT | WWW.JKARCH.AT
JOHANNES KAUFMANN GMBH | FN 219945z

PLANINHALT
ENTWURF
SCHWARZPLAN

DATUM	27.05.2014
PLANNR	310.1
GEZEICHNET	RG
MASSTAB (DIN A3)	1 / 2000

PROJEKT
KINDERGARTEN
TALFELD
BIBERACH

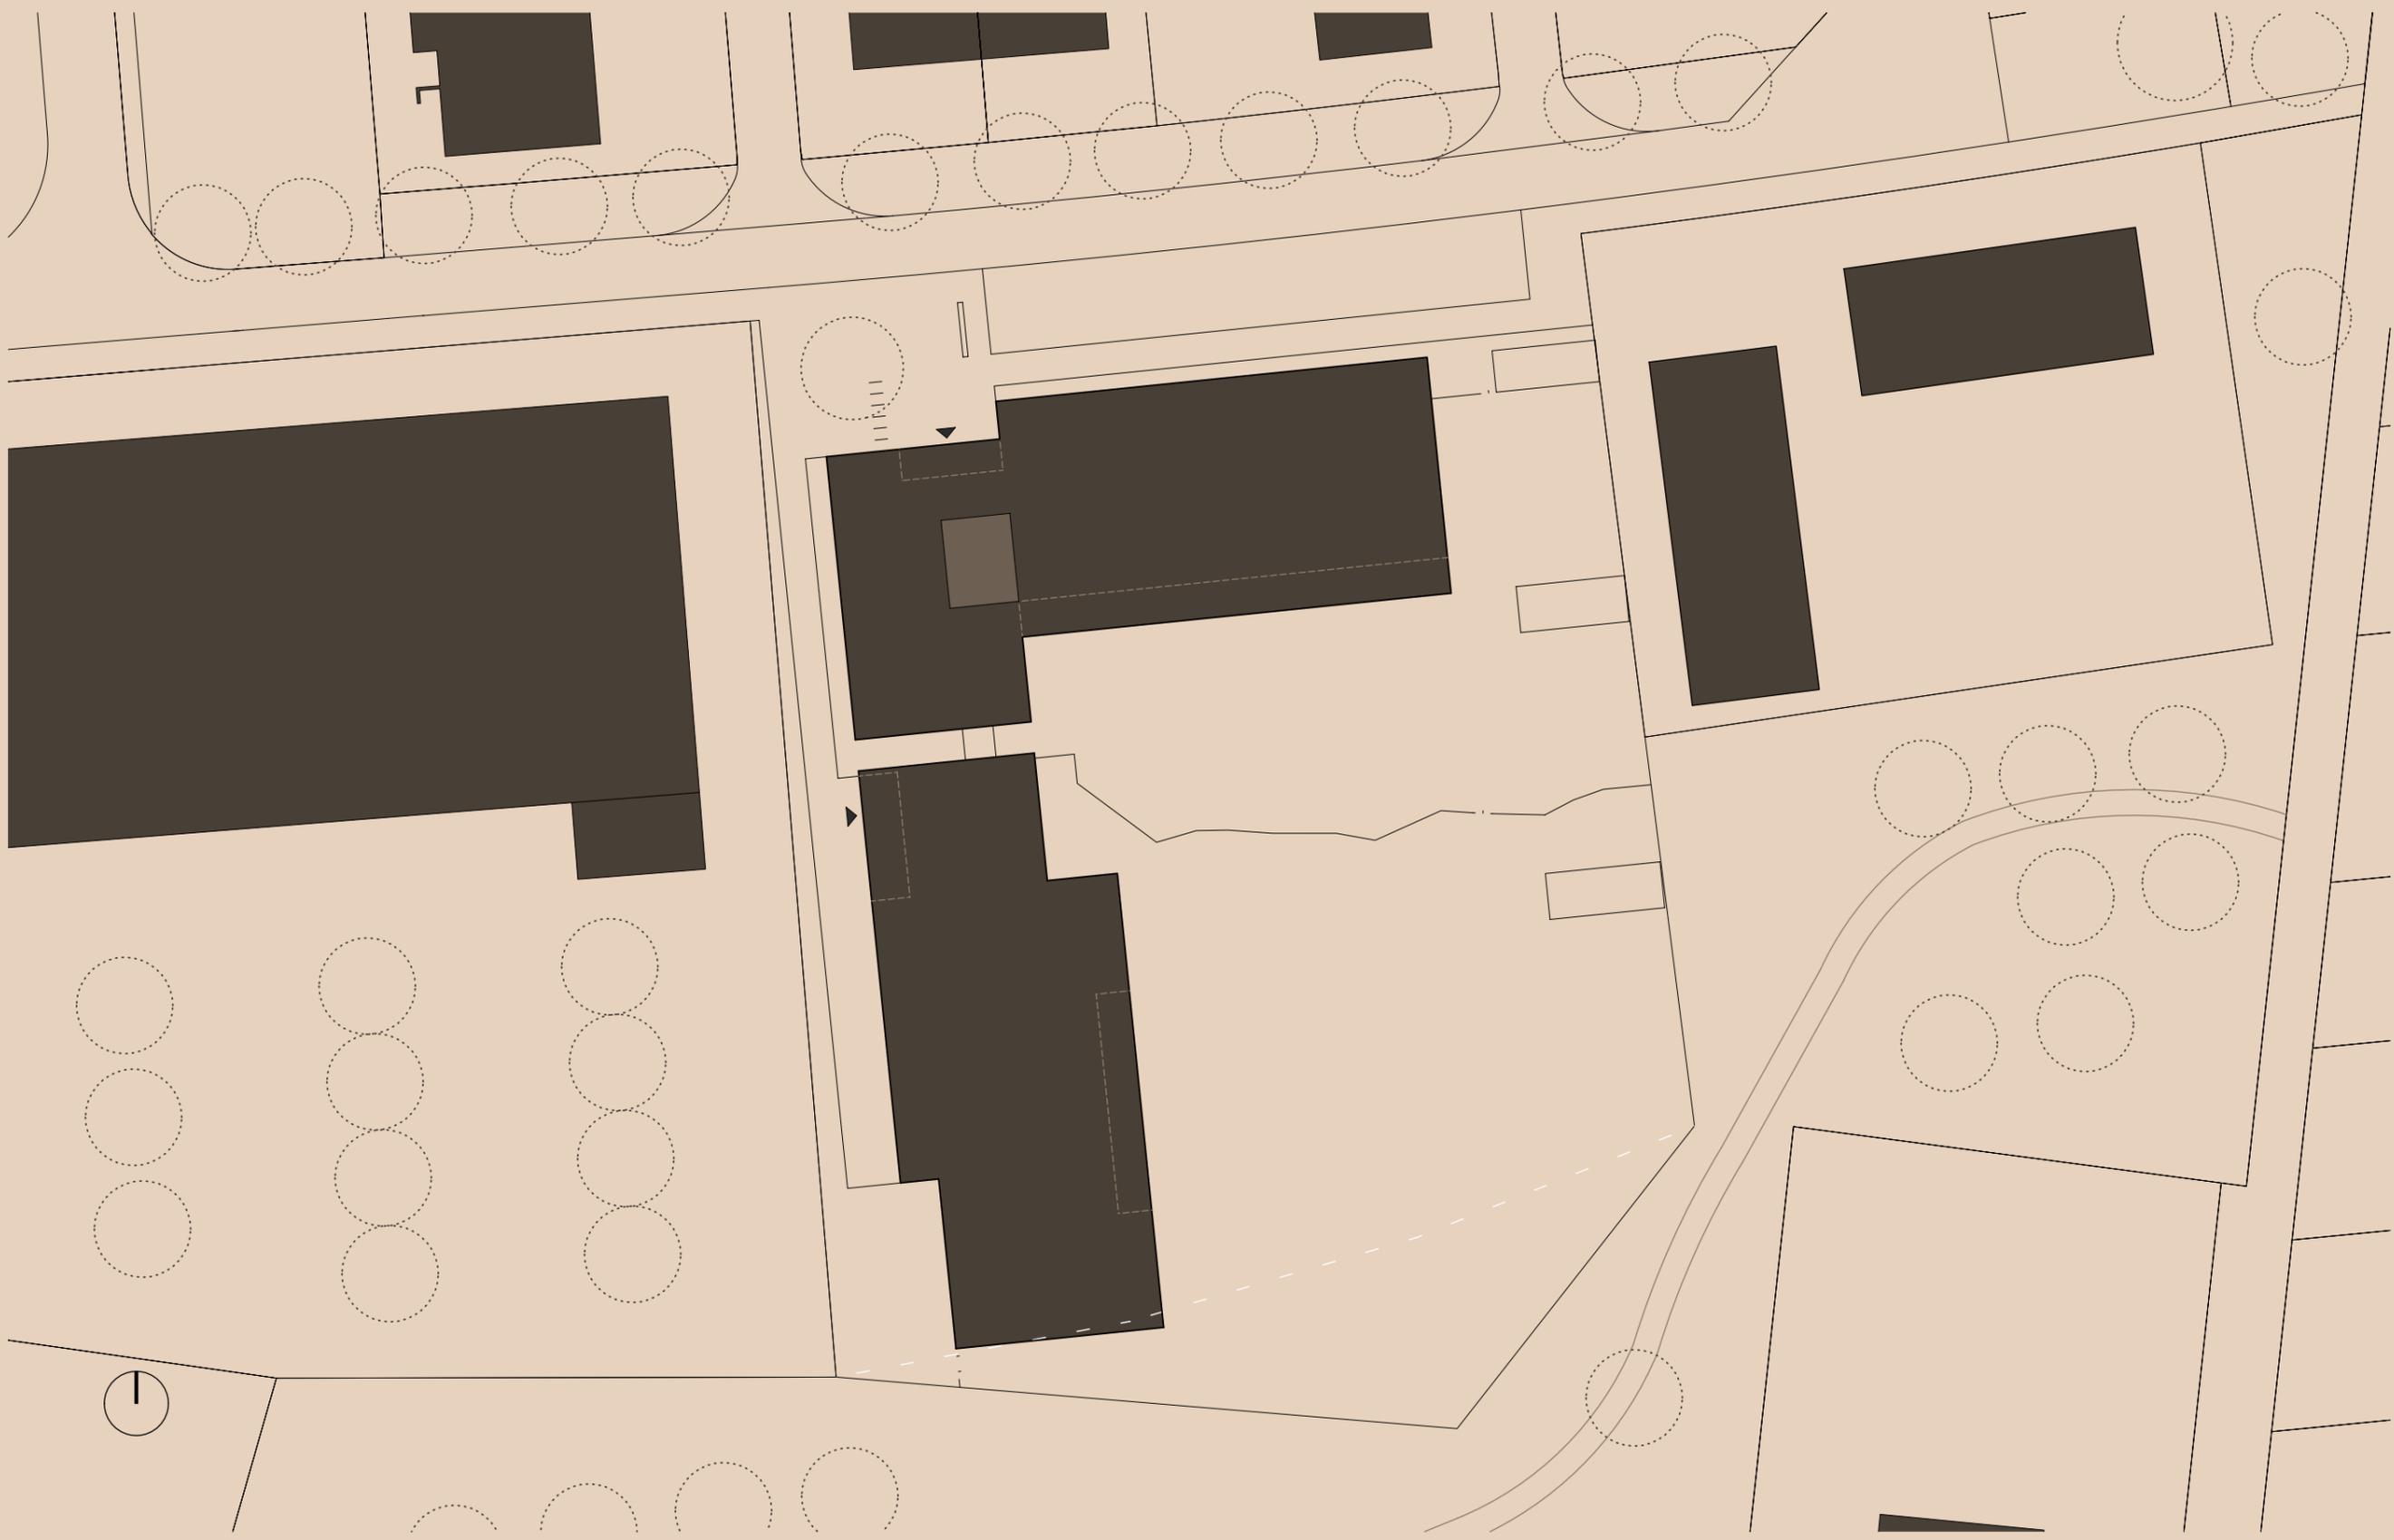

LAGEPLAN 1/500


BAUWERBER + GRUNDSTÜCKSEIGENTÜMER
 STADT BIBERACH AN DER RISS
 VERTRETEN DURCH:
 STÄDTISCHES HOCHBAUAMT
 MUSEUMSTRASSE 2 | 88400 BIBERACH
 T +49 (0) 7351 / 51 - 275 | F DW-537

ARCHITEKTUR
 JOHANNES KAUFMANN ARCHITEKTUR
 SÄGERSTRASSE 4 | 6850 DORNBIERN
 T +43 (0) 5572 / 23690 | F DW-4
 OFFICE@JKARCH.AT | WWW.JKARCH.AT
 JOHANNES KAUFMANN GMBH | FN 219945z

PLANINHALT
 ENTWURF
 LAGEPLAN

DATUM	27.05.2014
PLANNR	310.2
GEZEICHNET	RG
MASSTAB (DIN A3)	1 / 500

PROJEKT
KINDERGARTEN
 TALFELD
 BIBERACH

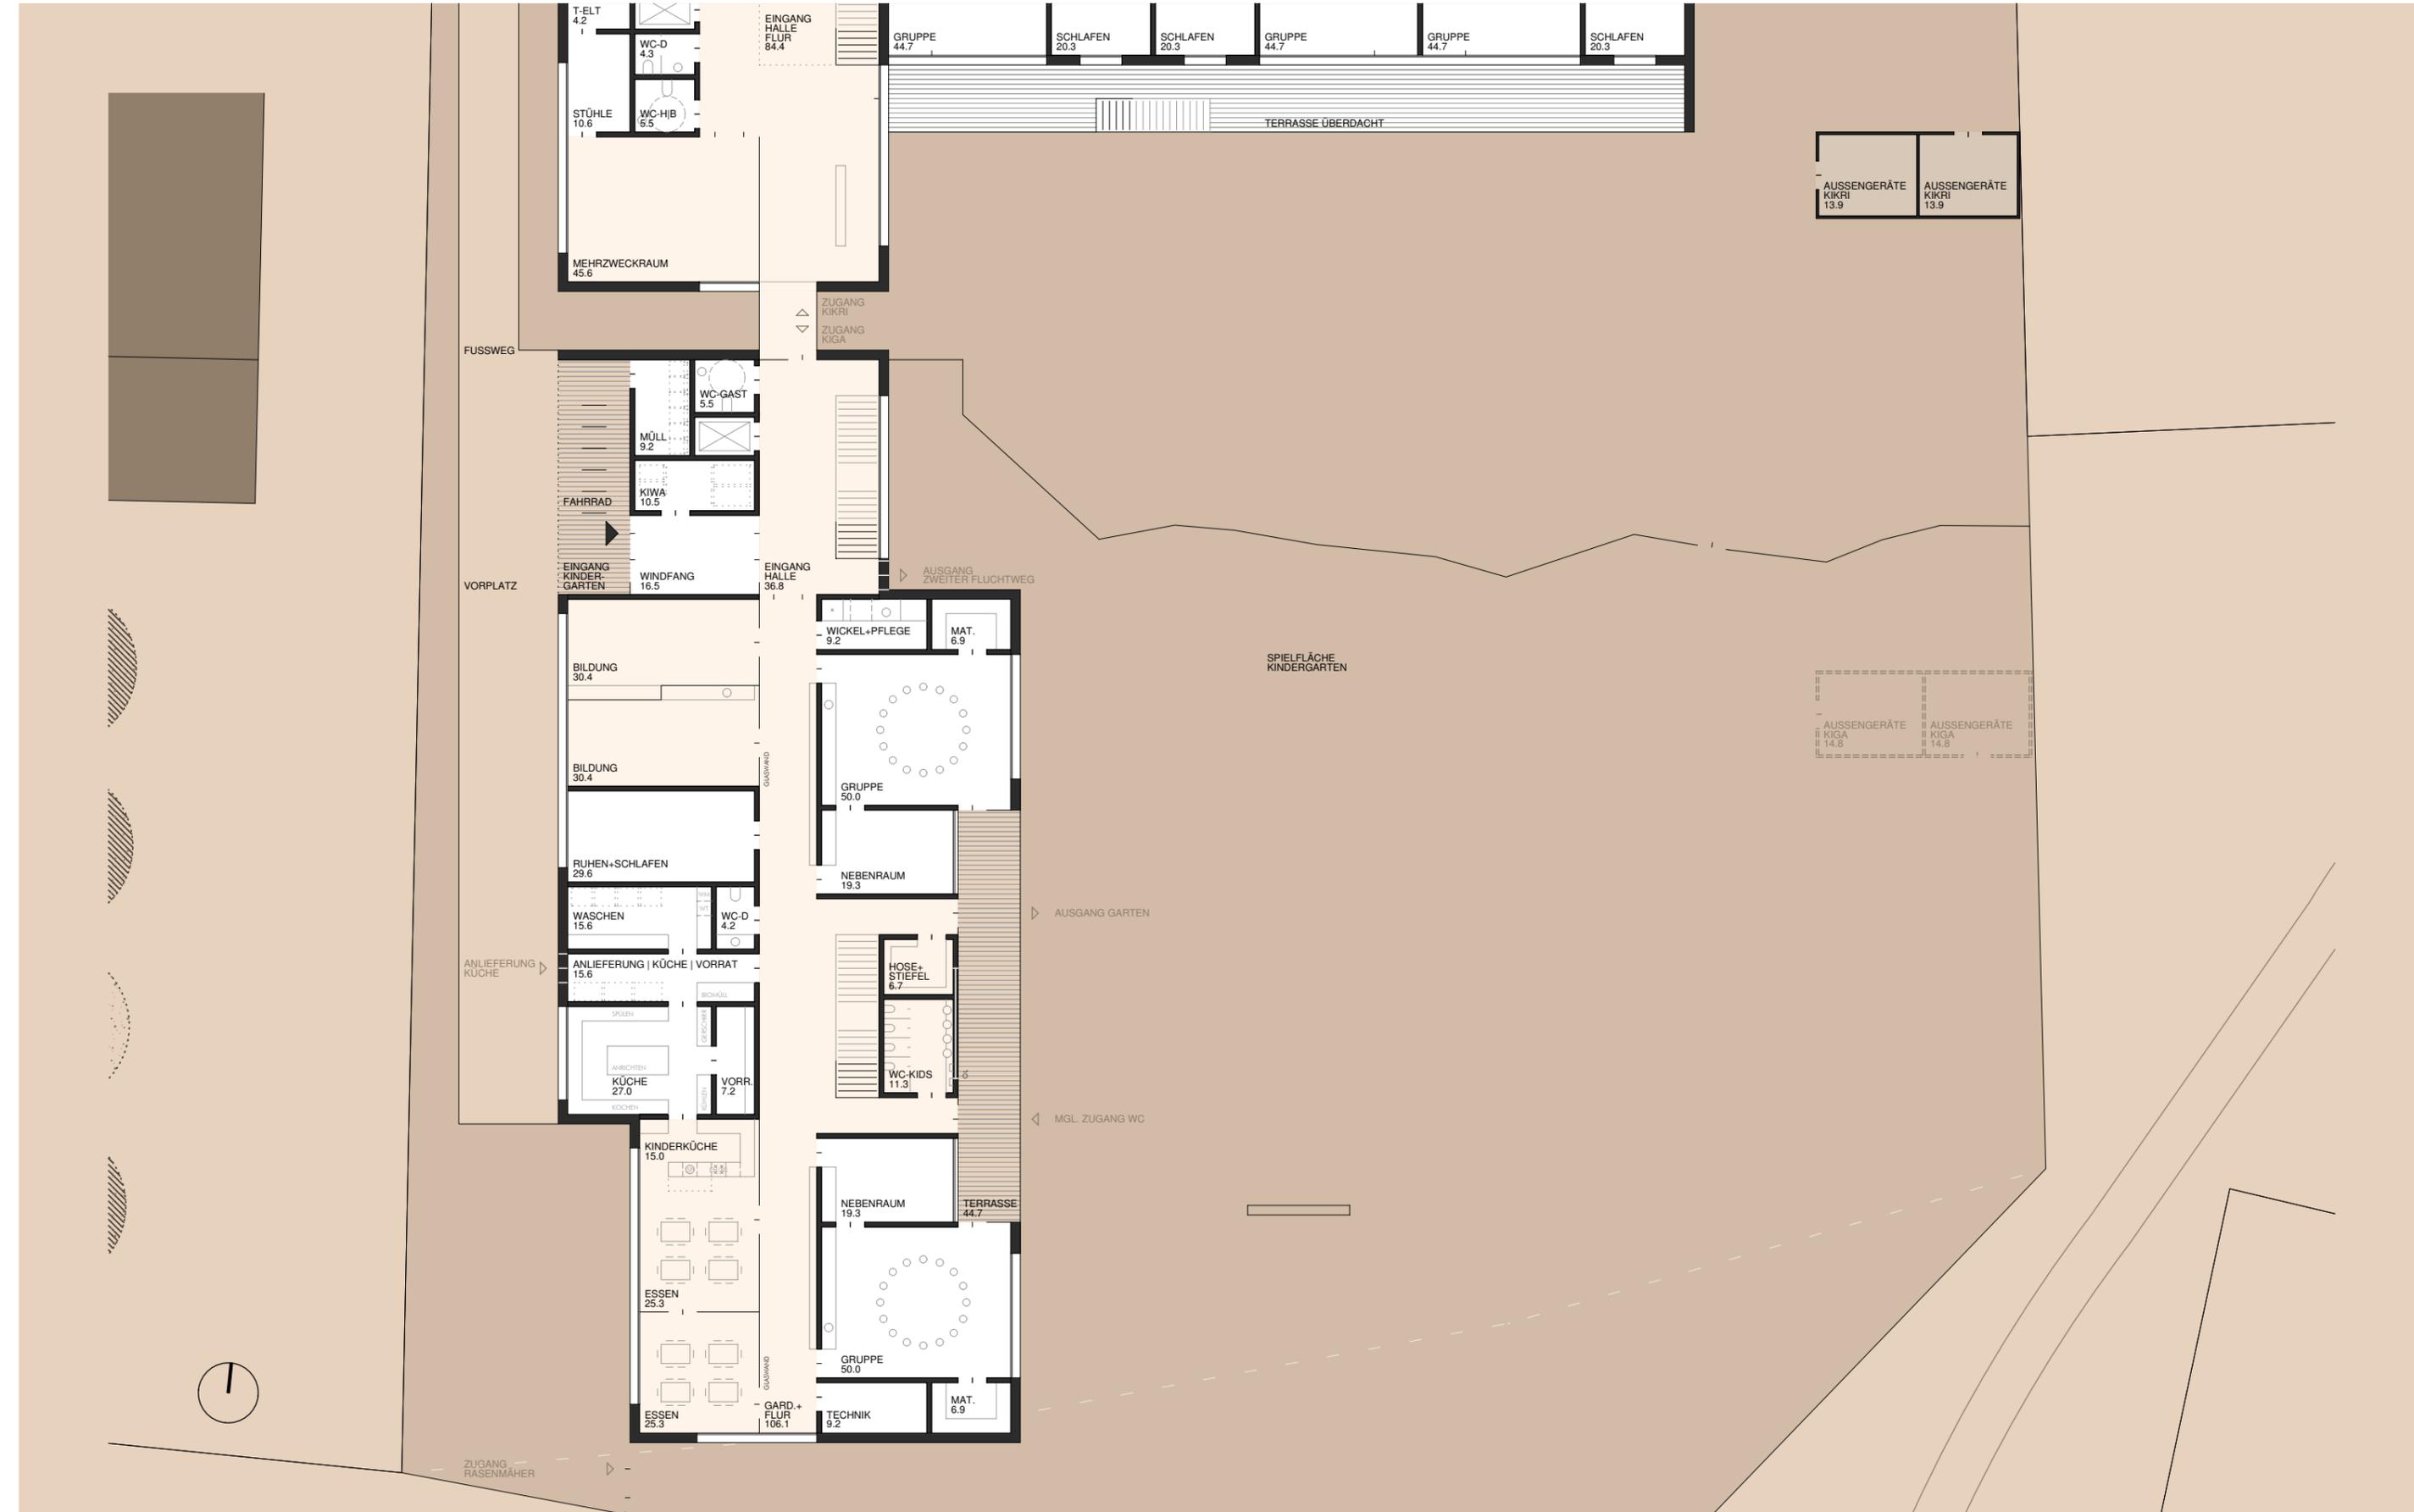

ERDGESCHOSS MIT FREIRAUMGESTALTUNG 1/250


BAUWERBER + GRUNDSTÜCKSEIGENTÜMER
 STADT BIBERACH AN DER RISS
 VERTRETEN DURCH:
 STÄDTISCHES HOCHBAUAMT
 MUSEUMSTRASSE 2 | 88400 BIBERACH
 T +49 (0) 7351 / 51 - 275 | F DW-537

ARCHITEKTUR
 JOHANNES KAUFMANN ARCHITEKTUR
 SÄGERSTRASSE 4 | 6850 DORNBIERN
 T +43 (0) 5572 / 23690 | F DW-4
 OFFICE@JKARCH.AT | WWW.JKARCH.AT
 JOHANNES KAUFMANN GMBH | FN 219945z


PLANINHALT
 ENTWURF
 ERDGESCHOSS MIT FREIRAUM

DATUM	27.05.2014
PLANNR	310.3
GEZEICHNET	RG
MASSTAB (DIN A3)	1 / 250

PROJEKT
KINDERGARTEN
 TALFELD
 BIBERACH

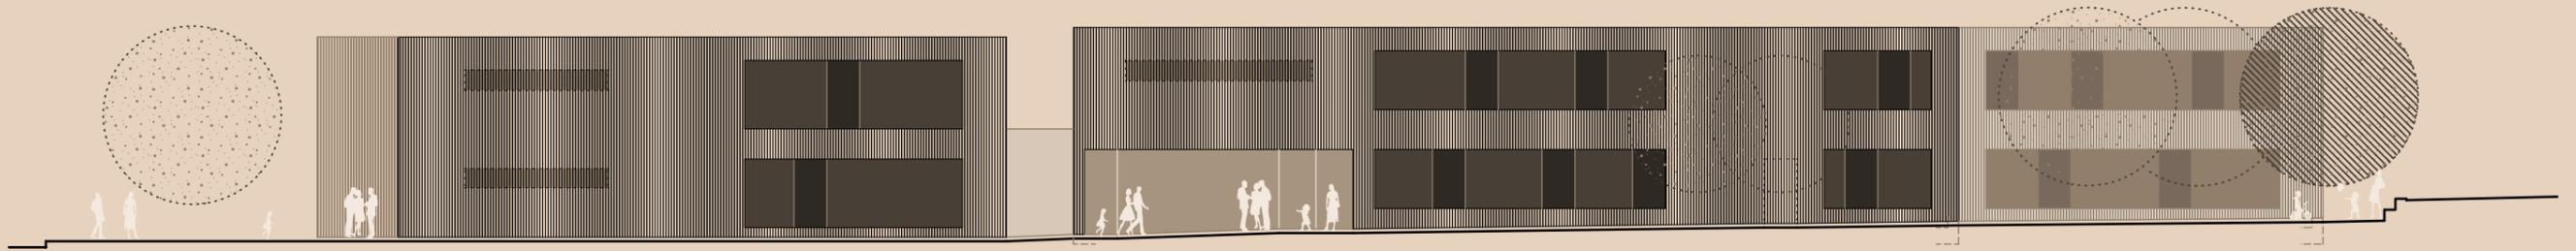


ANSICHT WEST 1/250

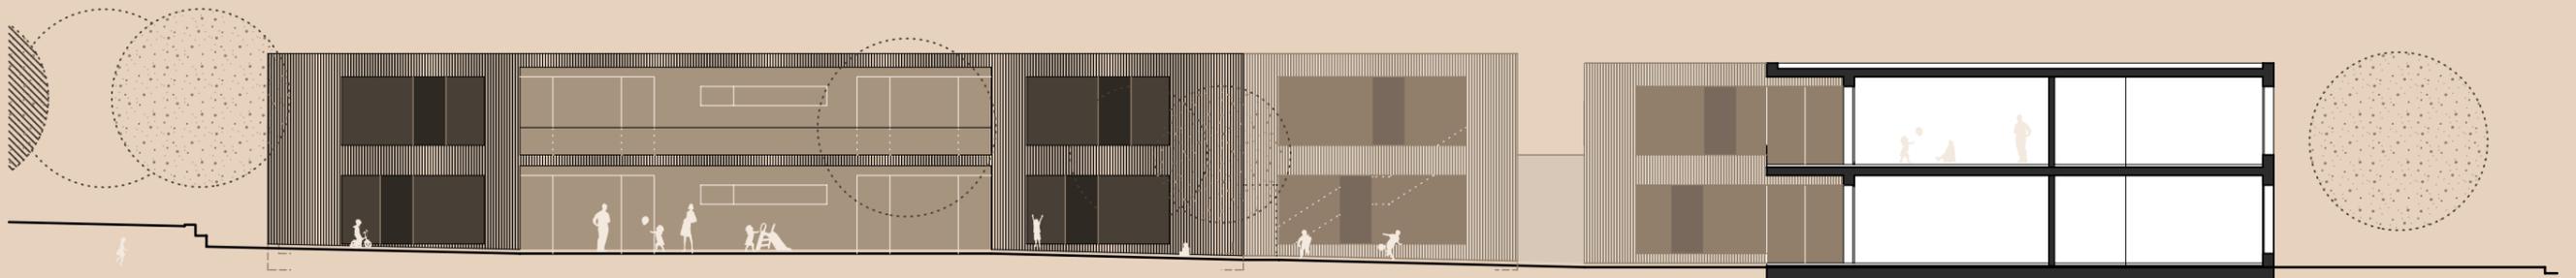

ANSICHT OST 1/250



ANSICHT SÜD 1/250

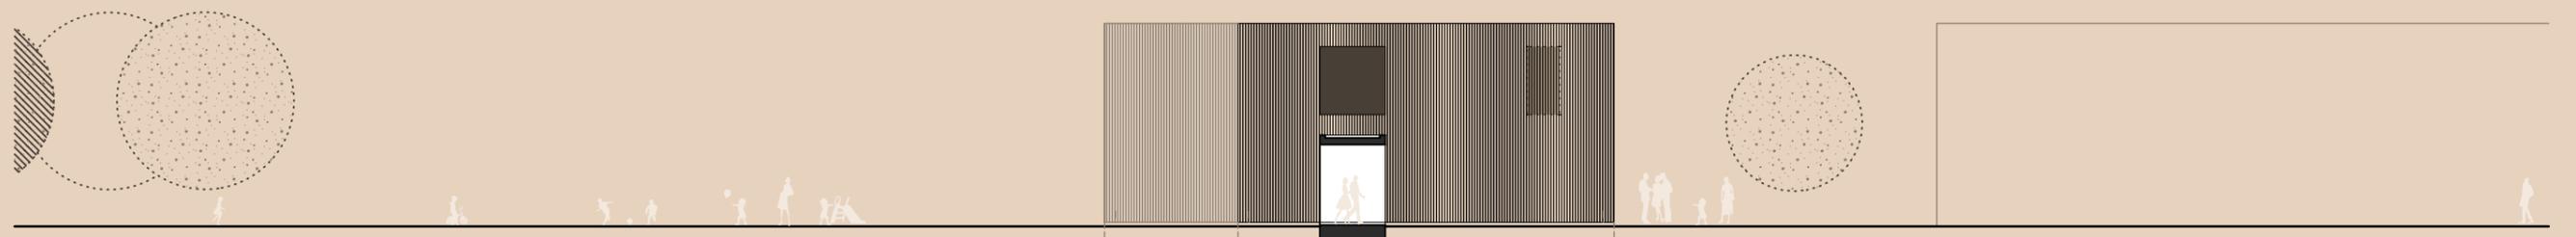

ANSICHT NORD 1/250