

**LEGENDE**

- Asphalt, Bestand / Planung
- Betonpflaster Tegula 20,8 / 17,3 / 10 cm, beige-grau
- Betonpflaster 29,5 / 19 / 8 cm, grau, Bestand / Planung
- Kleinsteinpflaster Granit, beige-grau
- Granitelestein B6, zweischnurig, 10 x 25 cm, grau
- Trockenmauer aus Natursteinquader, z.B. Würzburger Muschelkalk / Jurakalk
- Entwässerungsrinne, Klasse C
- Knüpfgitterzaun MW 12/16, verzinkt, ca. 1,35 m hoch
- Sitzbank mit Lehne
- Schotterrassen
- Pflanzfläche
- Rasenfläche
- Geschnittene Hainbuchenhecke
- Laubbäume, Bestand
- Laubbäume 1. Ordnung, Planung
- Laubbäume 3. Ordnung, Planung
- Immergrüne Gehölze, Solitär, Planung
- Strauchpflanzung, leichte Heister, Planung
- + 602.16 Bestehende Höhe n. örtl. Aufmaß
- 603.60 Geplante Höhe
- Grenzen nach Lageplan
- - - Abwasserkanal
- - - Dränageleitung Teilsickerrohr, Strabusil DN 100

**Lage und Höhe bestehender Abwasserkanal gemäß Aufmaß Vermessungsbüro Ender Mai 2014 eingetragen. Sohlhöhen und OK Rohr für 10 Punkte frei interpoliert.**

**Gebäude nach überarbeitetem Vorentwurf Architekt Schick vom Mai 2014 eingetragen. Lage abgerückt auf Mindestabstand 1,5 m von Kanalachse.**

**Aussenanlagen angepasst. Kanal wird nicht verlegt. Niedrige, flachwurzelnde Gehölzpflanzung auf Kanaltrasse als Ausnahme geplant.**



NORD

*Entwurf*

**Lageplangrundlage Stadt Biberach. Neuer Friedhofsteil n. eingescanntem Ausführungsplan LA Büro HTW (Hauenstein Treuchtlinger Wohlleb) Bestandsaufnahme vor Ort durch LA Beyrle. Gebäude Architekt Schick, Entwurf eingescannt**

<b>Aussenanlagen um geplante Aussegnungshalle Friedhof Ringschnait</b>			
Bauherr: Stadt Biberach Hochbauamt Museumsstrasse 2 88400 Biberach	<b>Entwurf</b>		Maßstab: <b>1 : 100</b> Plan Nr. <b>3.1</b>
	Planung: beyrle GmbH Landschaftsarchitektur Talfeldstr. 3 88400 Biberach Tel. 07351 / 505929 Fax. 07351 / 505939	Höhen im Neuen System gezeichnet: 09.05.2014 Beyrle ergänzt: 26.05.2014 Beyrle ergänzt: 27.05.2014 Beyrle	

JEDER Vervielfältigung, Vervielfachen oder Mitteilung dieser Zeichnung an Dritte ist ohne unsere Genehmigung strafbar (URHBERECHT, GESETZ GEGEN UNLAUTEREN WETTBEWERB BGB).

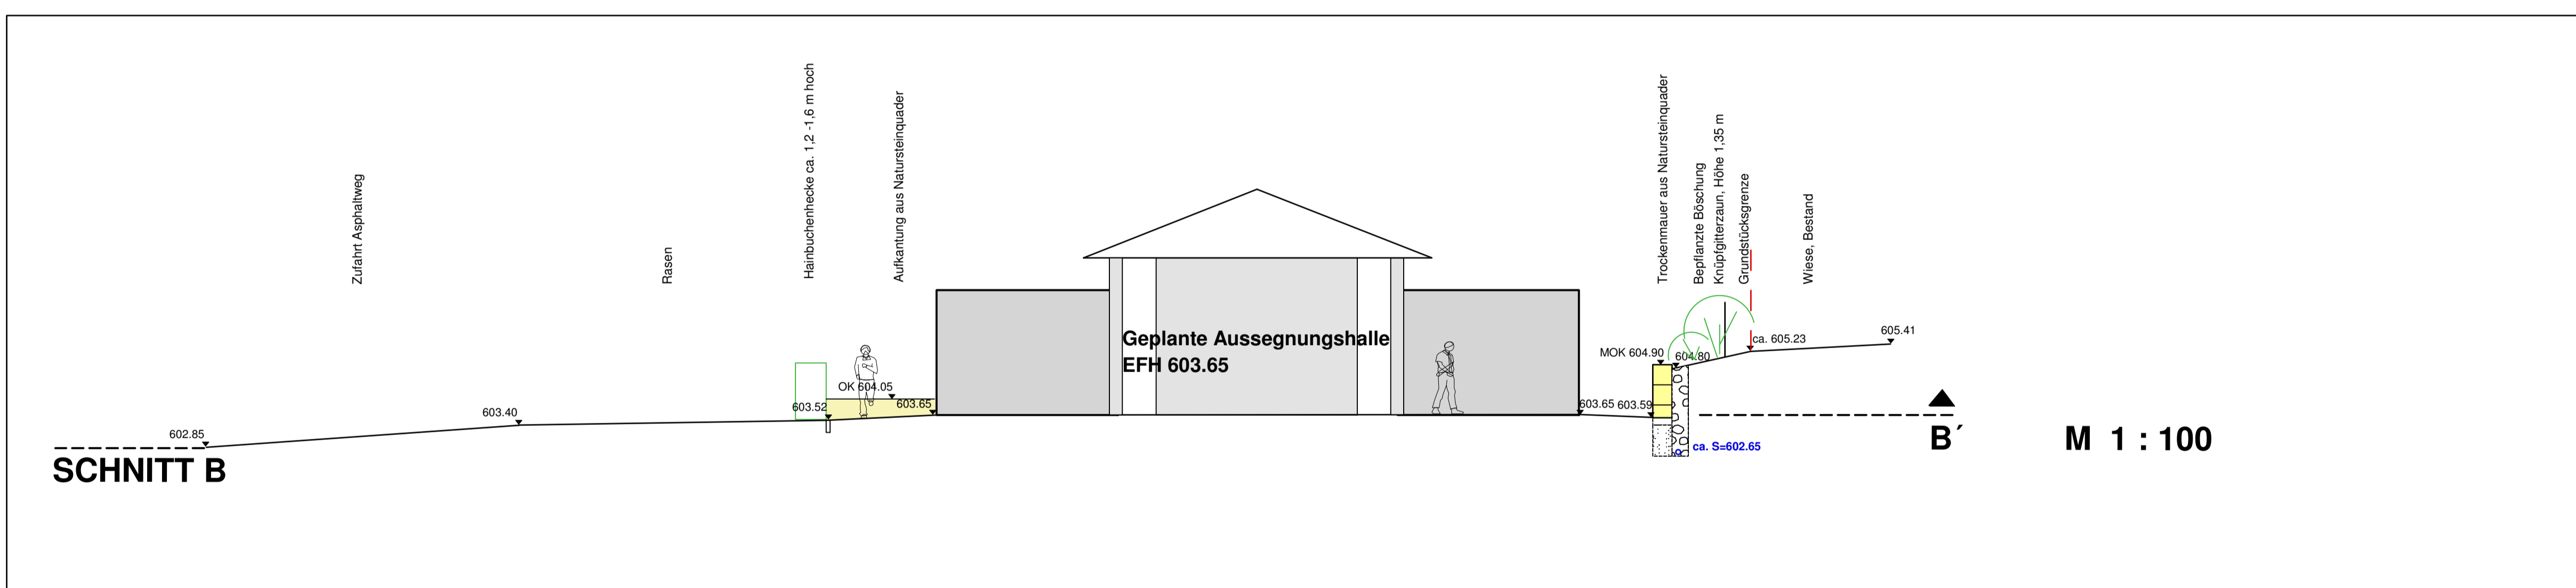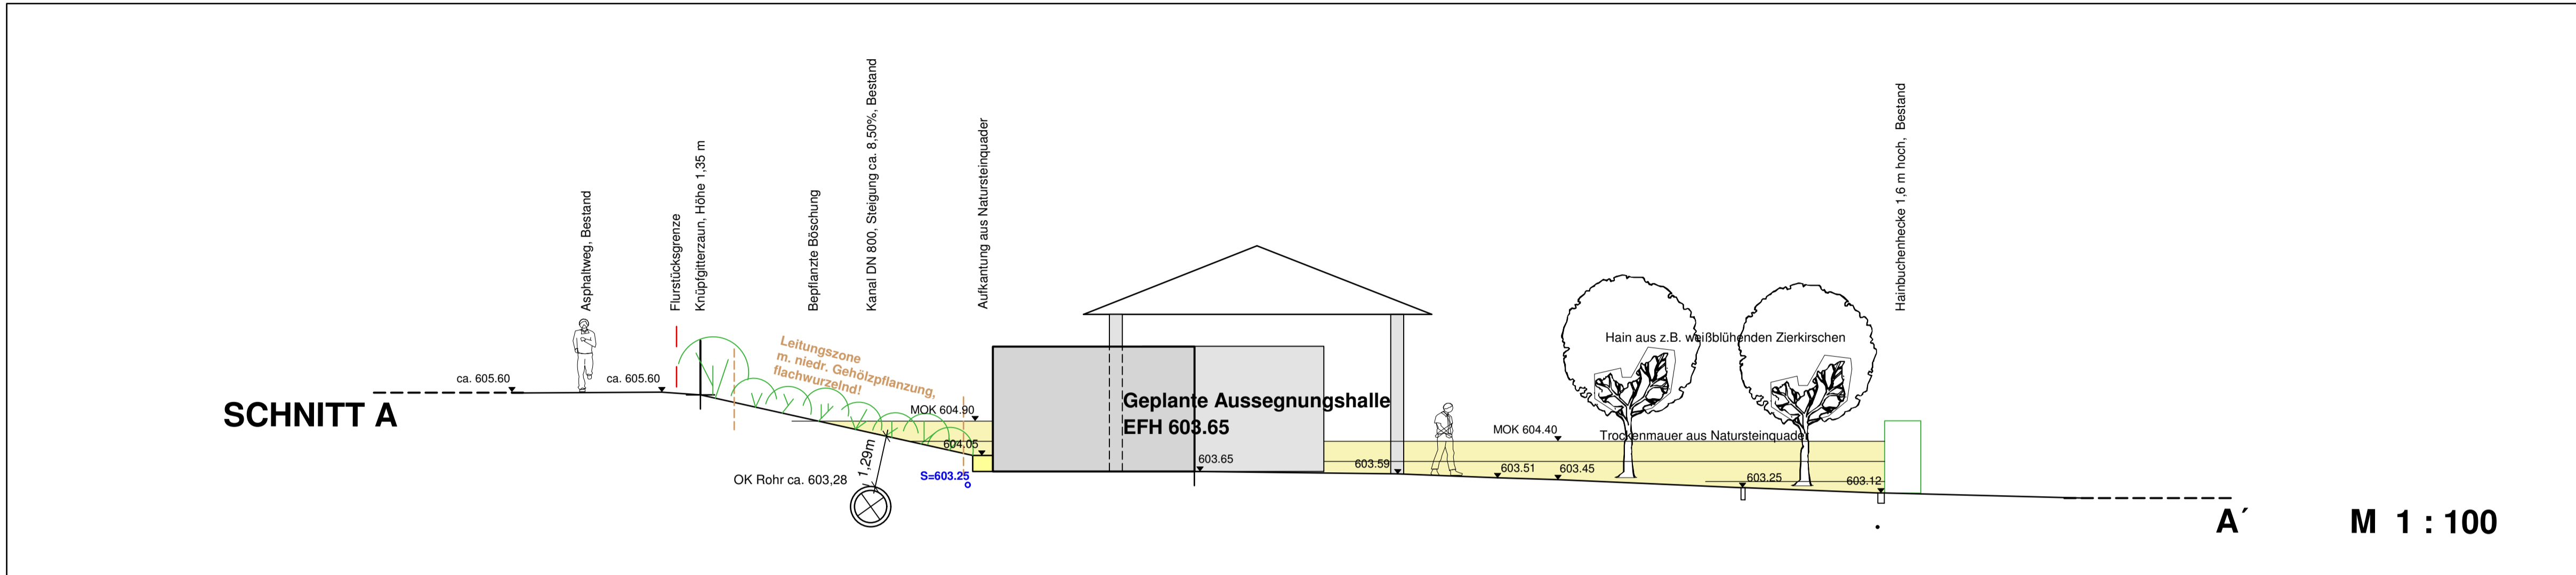

Schnitte

Lageplangrundlage Stadt Biberach.  
 Neuer Friedhofsteil n. eingescanntem Ausführungsplan  
 LA Büro HTW (Hauenstein Treuchtlinger Wohlleb)  
 Bestandsaufnahme vor Ort durch LA Beyrle.  
 Gebäude Architekt Schick, Entwurf eingescannt

Aussenanlagen um geplante Aussegnungshalle Friedhof Ringschnait			
Bauherr:	Stadt Biberach Hochbauamt Museumsstrasse 2 88400 Biberach	<b>Schnitte</b>	
	Planung:		
		Höhen im Neuen System	Maßstab:
		gezeichnet: 26.05.2014 Beyrle	<b>1 : 100</b>
		ergänzt:	Plan Nr.
		ergänzt:	<b>3.2</b>

JEDER VERVIelfÄLTIGUNG, VERWERTUNG ODER MITTEILUNG DIESER ZEICHNUNG AN DRITTE IST OHNE UNSERE GENEHMIGUNG STRAFBAR (URHEBERGESETZ, GESETZ GEGEN UNLAUTEREN WETTBEWERB BGB).