


A

B

C

C

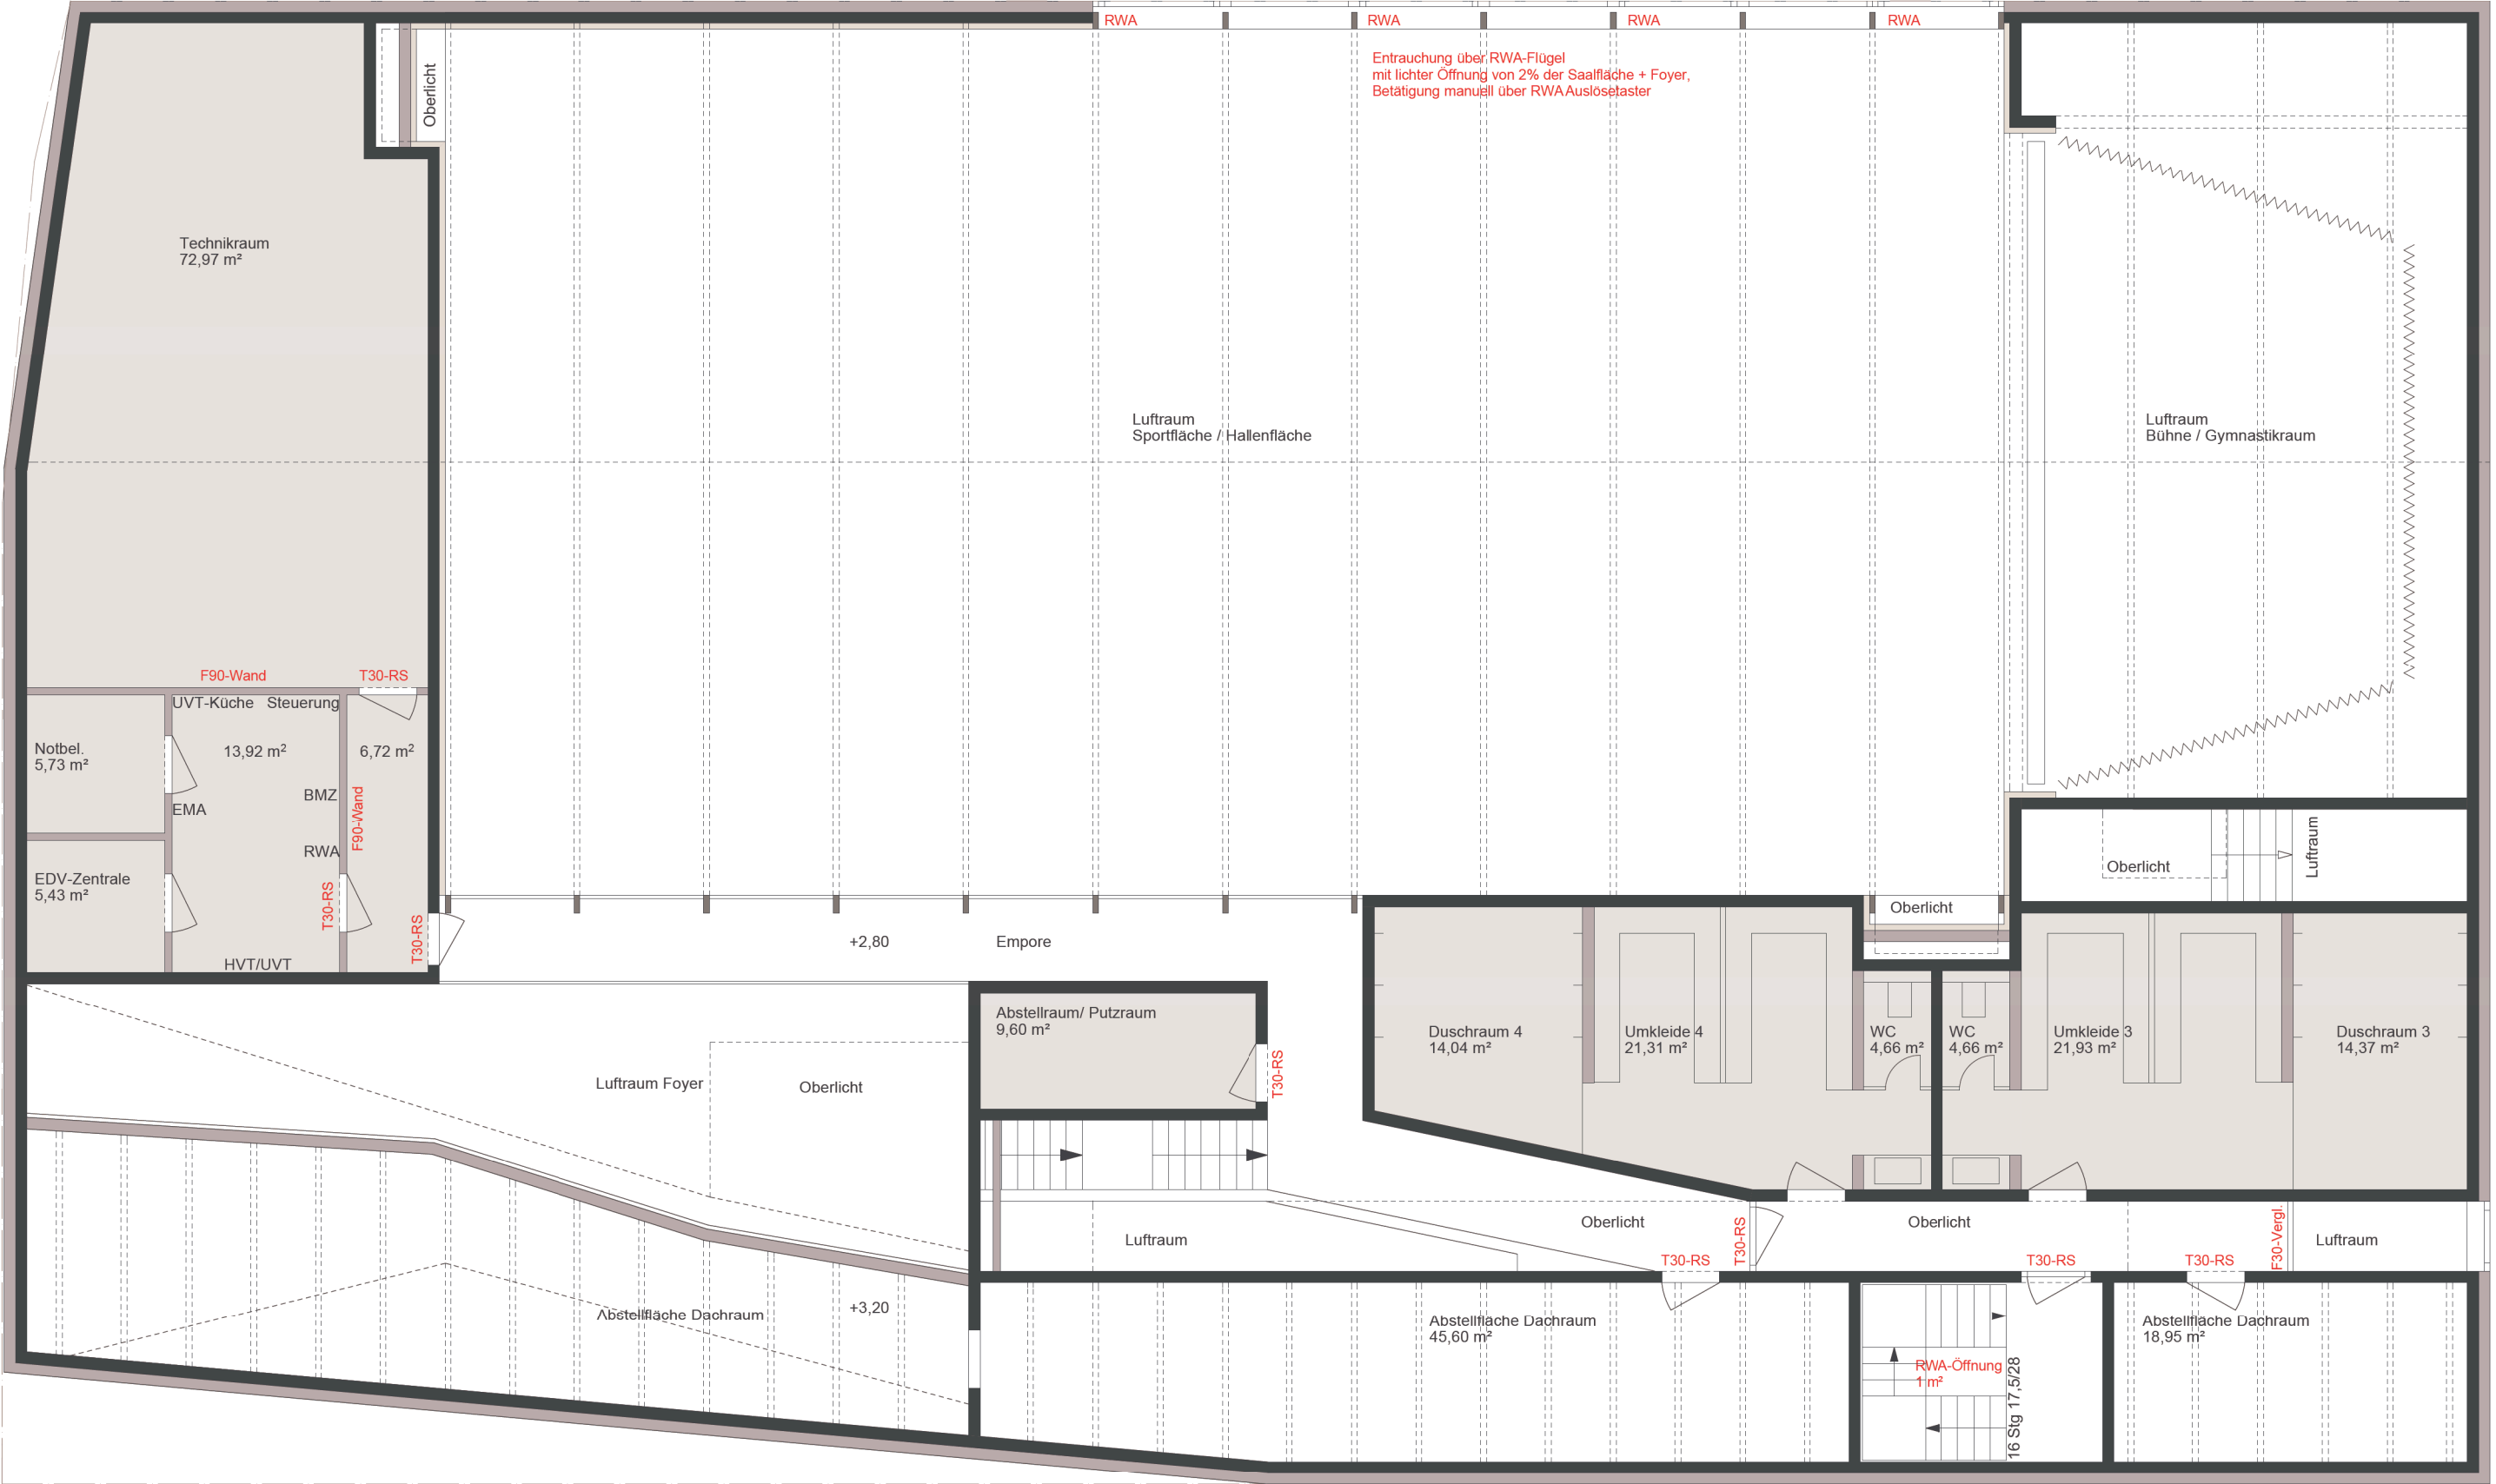

Technikraum
72,97 m²

Luftraum
Sportfläche / Hallenfläche

Luftraum
Bühne / Gymnastikraum

F90-Wand

T30-RS

UVT-Küche Steuerung

13,92 m²

6,72 m²

Notbel.
5,73 m²

EMA

BMZ

RWA

F90-Wand

T30-RS

HVT/UVT

EDV-Zentrale
5,43 m²

+2,80

Empore

Abstellraum/ Putzraum
9,60 m²

T30-RS

Duschraum 4
14,04 m²

Umkleide 4
21,31 m²

WC
4,66 m²

WC
4,66 m²

Umkleide 3
21,93 m²

Duschraum 3
14,37 m²

Luftraum Foyer

Oberlicht

Luftraum

Oberlicht

Oberlicht

Luftraum

Abstellfläche Dachraum

+3,20

Abstellfläche Dachraum
45,60 m²

T30-RS

T30-RS

T30-RS

T30-RS

F30-Vergl.

RWA-Öffnung
1 m²

16 Sg 17.5/28

Abstellfläche Dachraum
18,95 m²

Entrauchung über RWA-Flügel
mit lichter Öffnung von 2% der Saalfläche + Foyer,
Betätigung manuell über RWA Auslösetaster