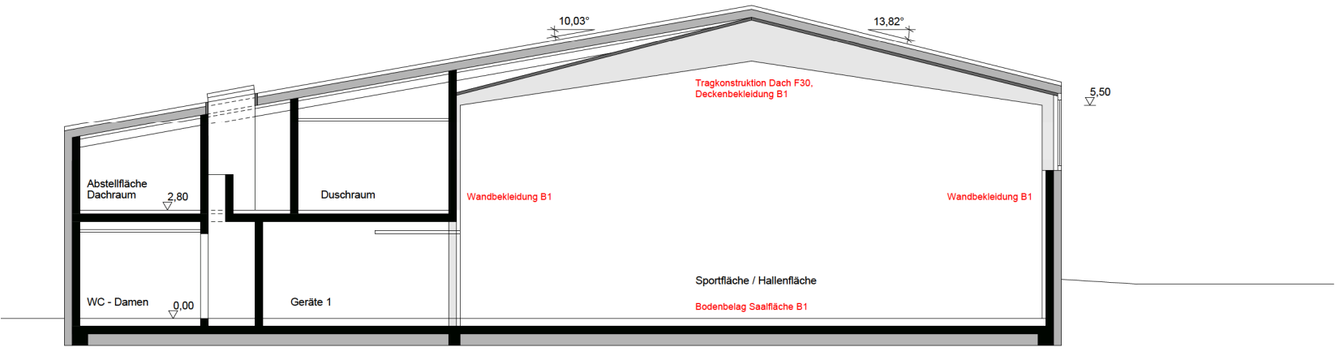
10,03°
13,82°
5,50
Tragkonstruktion Dach F30,
Deckenbekleidung B1
Abstellfläche
Dachraum
2,80
Duschraum
Wandbekleidung B1
Wandbekleidung B1
WC - Damen
0,00
Geräte 1
Sportfläche / Hallenfläche
Bodenbelag Saalfläche B1

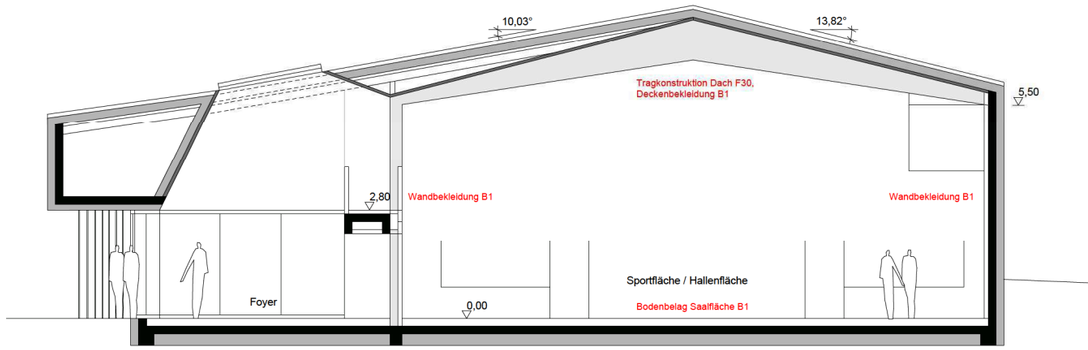
10,03°
13,82°
5,50
Tragkonstruktion Dach F30,
Deckenbekleidung B1
2,80
Wandbekleidung B1
Wandbekleidung B1
Foyer
0,00
Sportfläche / Hallenfläche
Bodenbelag Saalfläche B1

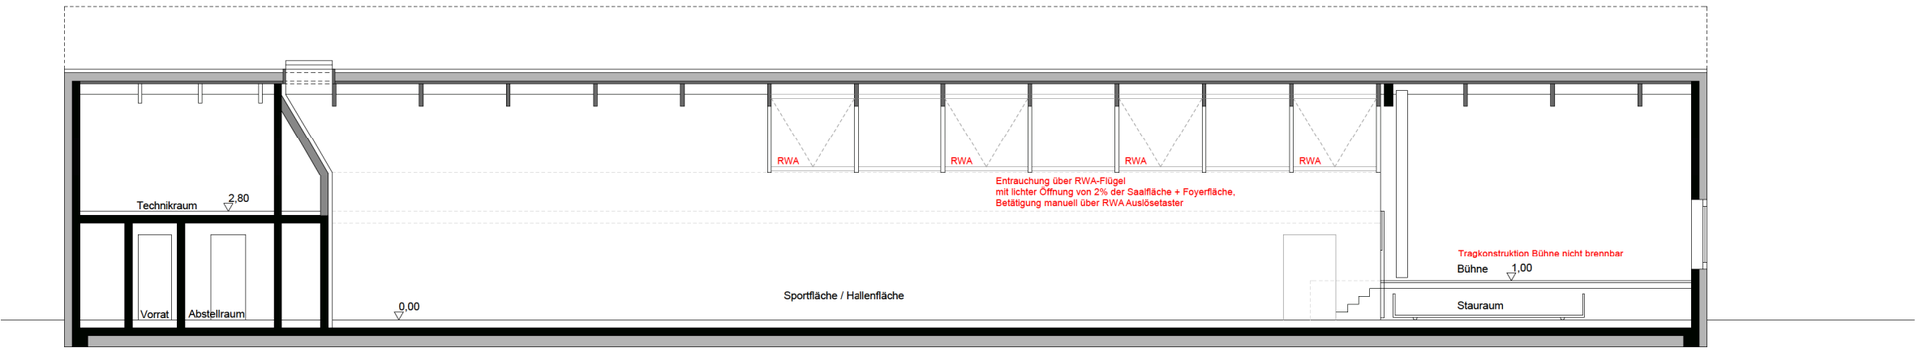
RWA
RWA
RWA
RWA
Entrauchung über RWA-Flügel
mit lichter Öffnung von 2% der Saalfläche + Foyerfläche,
Betätigung manuell über RWA Auslösetaster
Technikraum
2,80
Tragkonstruktion Bühne nicht brennbar
Bühne
1,00
Vorrat
Abstellraum
0,00
Sportfläche / Hallenfläche
Stauraum