


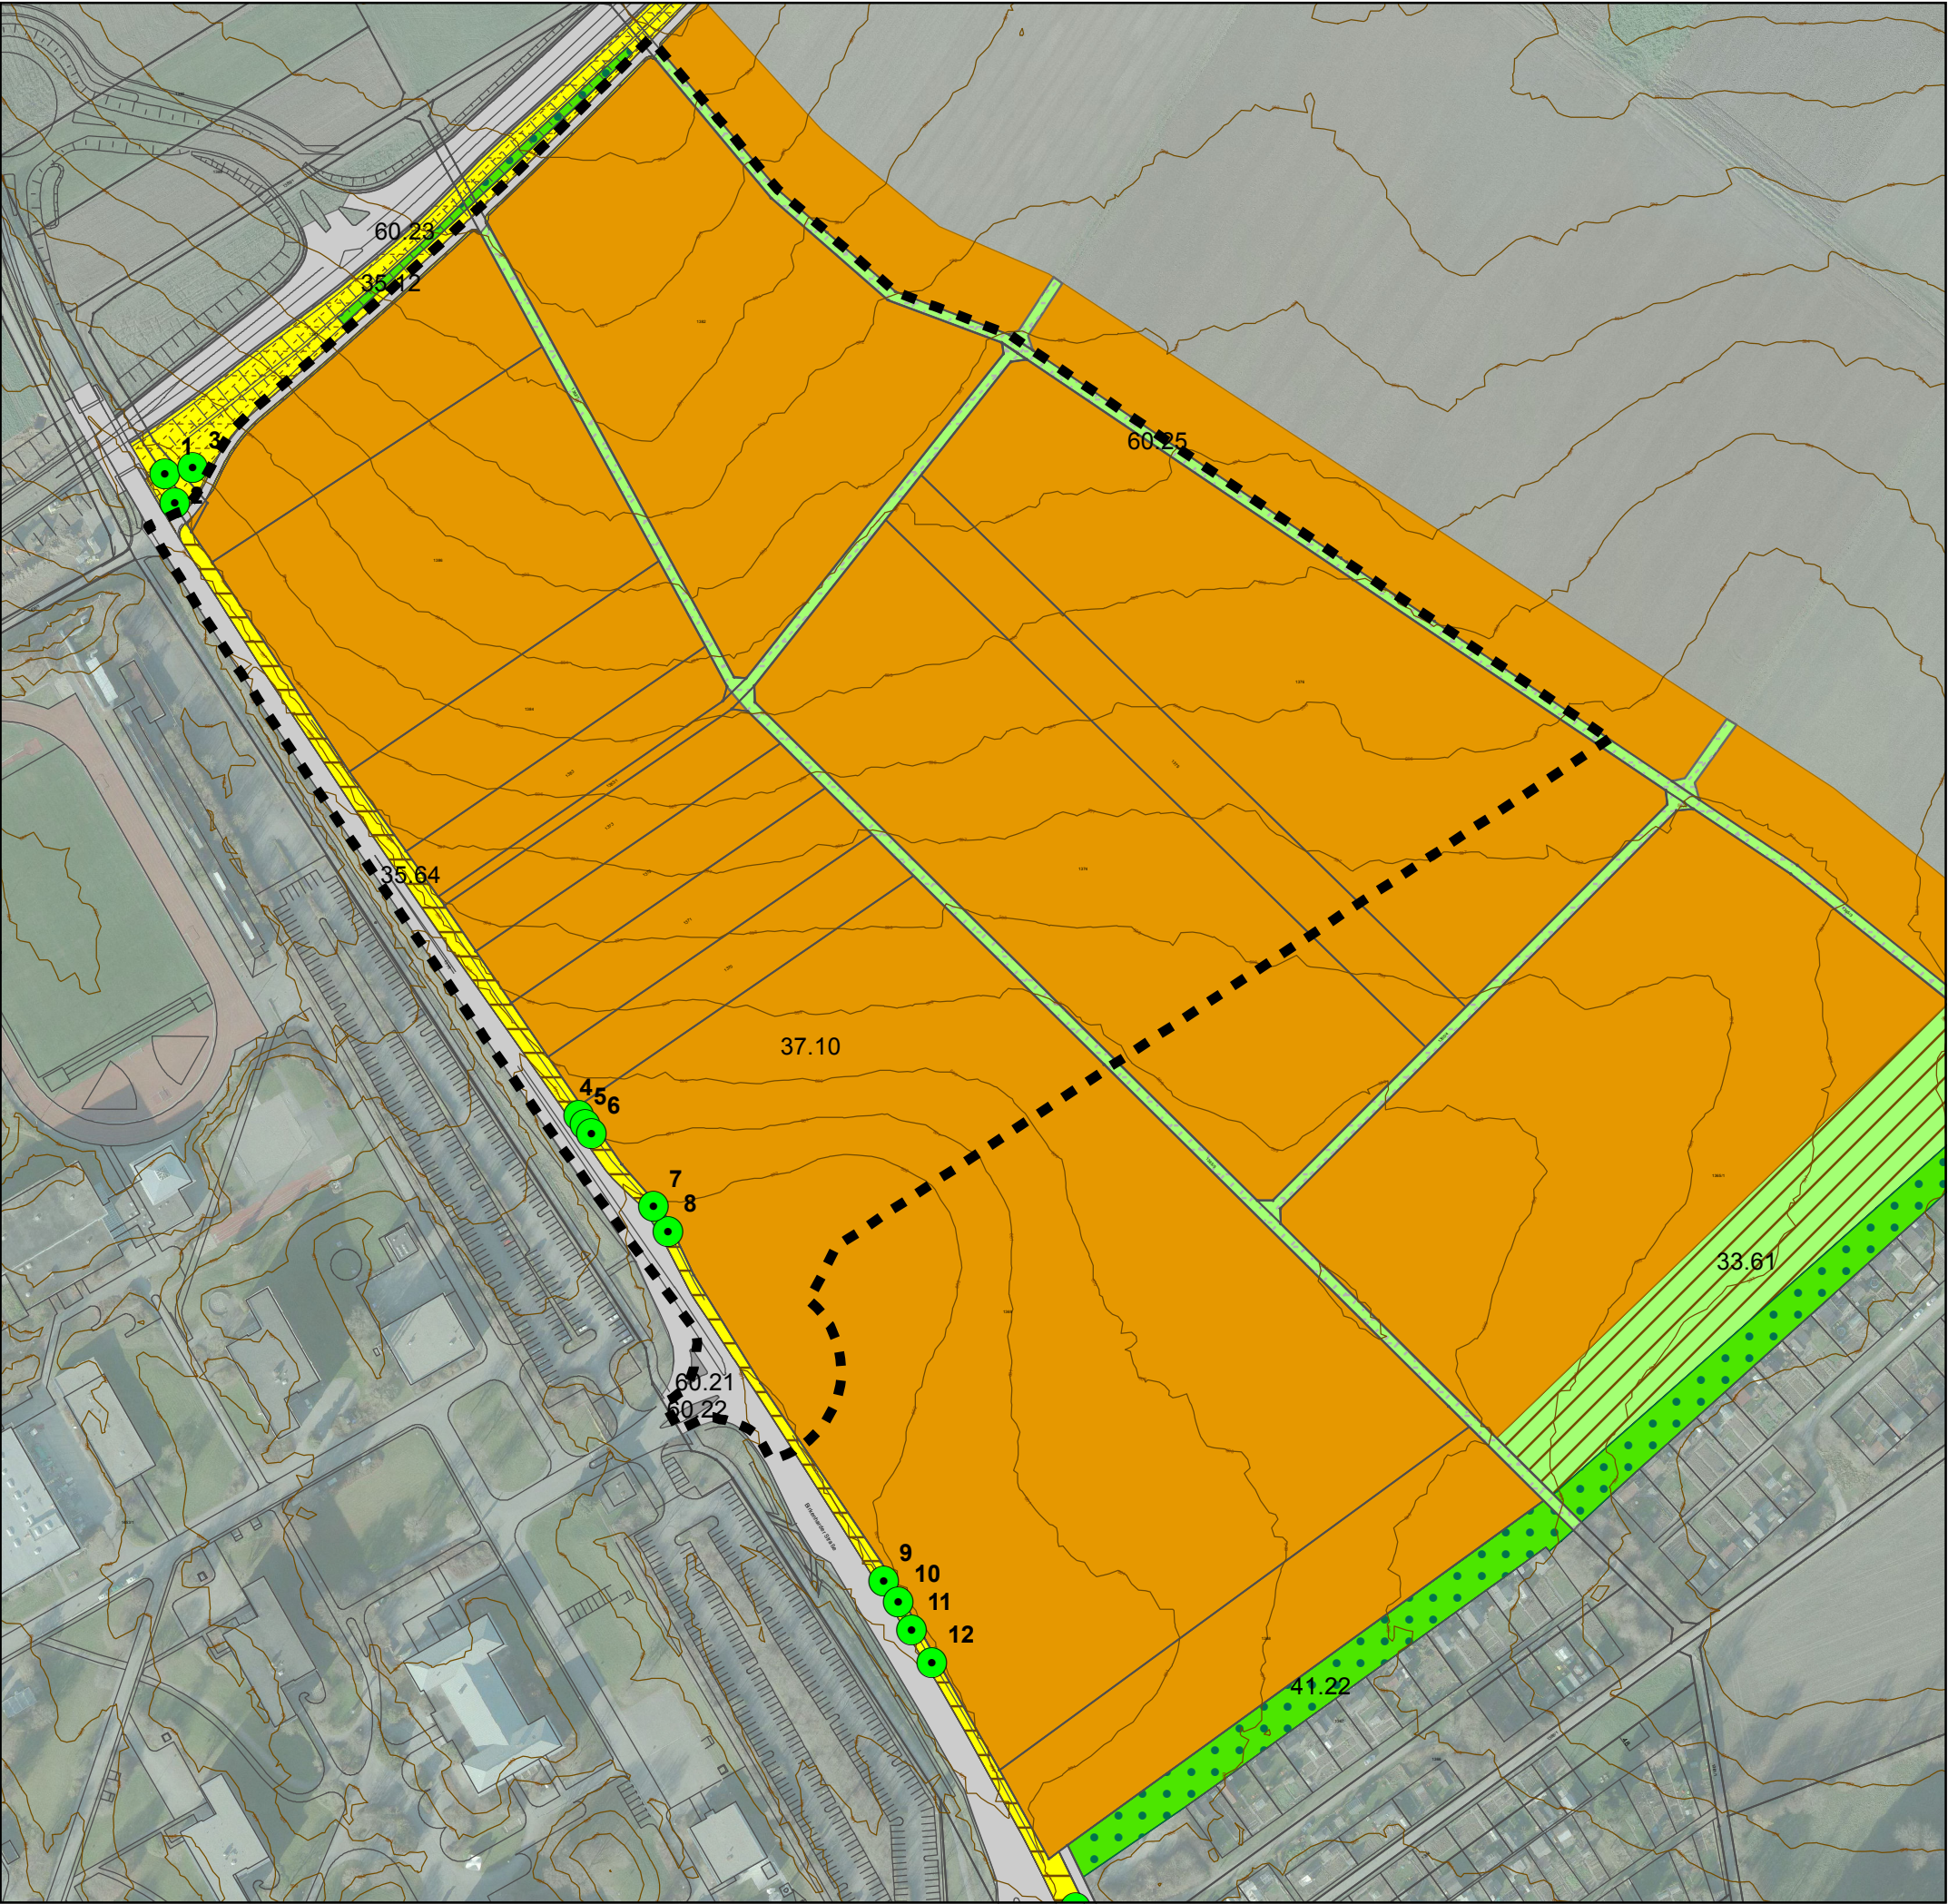


Legende

Biotoptypen

- 33.61 Intensivwiese als Dauergrünland
- 35.12 Mesophytische Saumvegetation
- 35.64 Grasreiche Ruderalvegetation
- 37.10 Acker
- 41.22 Feldhecke mittlerer Standorte
- 60.21 Völlig versiegelte Straße
- 60.22 Gepflasterte Straße oder Platz
- 60.23 Bankett (Straße)
- 60.25 Grasweg
- Einzelbäume

Sonstiges

- Grenze Bebauungsplangebiet
- Flurstück
- Höhenlinien

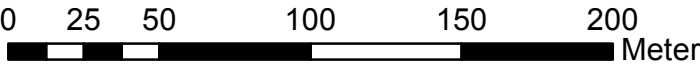

faktorgrün		Partnerschaftsgesellschaft 79100 Freiburg, Tel 0761 - 707 647 0 78628 Rottweil, Tel 0741 - 157 05 69117 Heidelberg, Tel 06221 - 98541 40 70565 Stuttgart, Tel 0711 - 48999 480	
Landschaftsarchitekten bdla www.faktorgruen.de			
Projekt	Sana Kreisklinik Biberach		
Planbez./Plannr.	Biotoptypen Bestand		
Maßstab	1:2.500	Bearb. ML	Datum 08.09.2014