


Anlage 1


Entwurf 1 EG

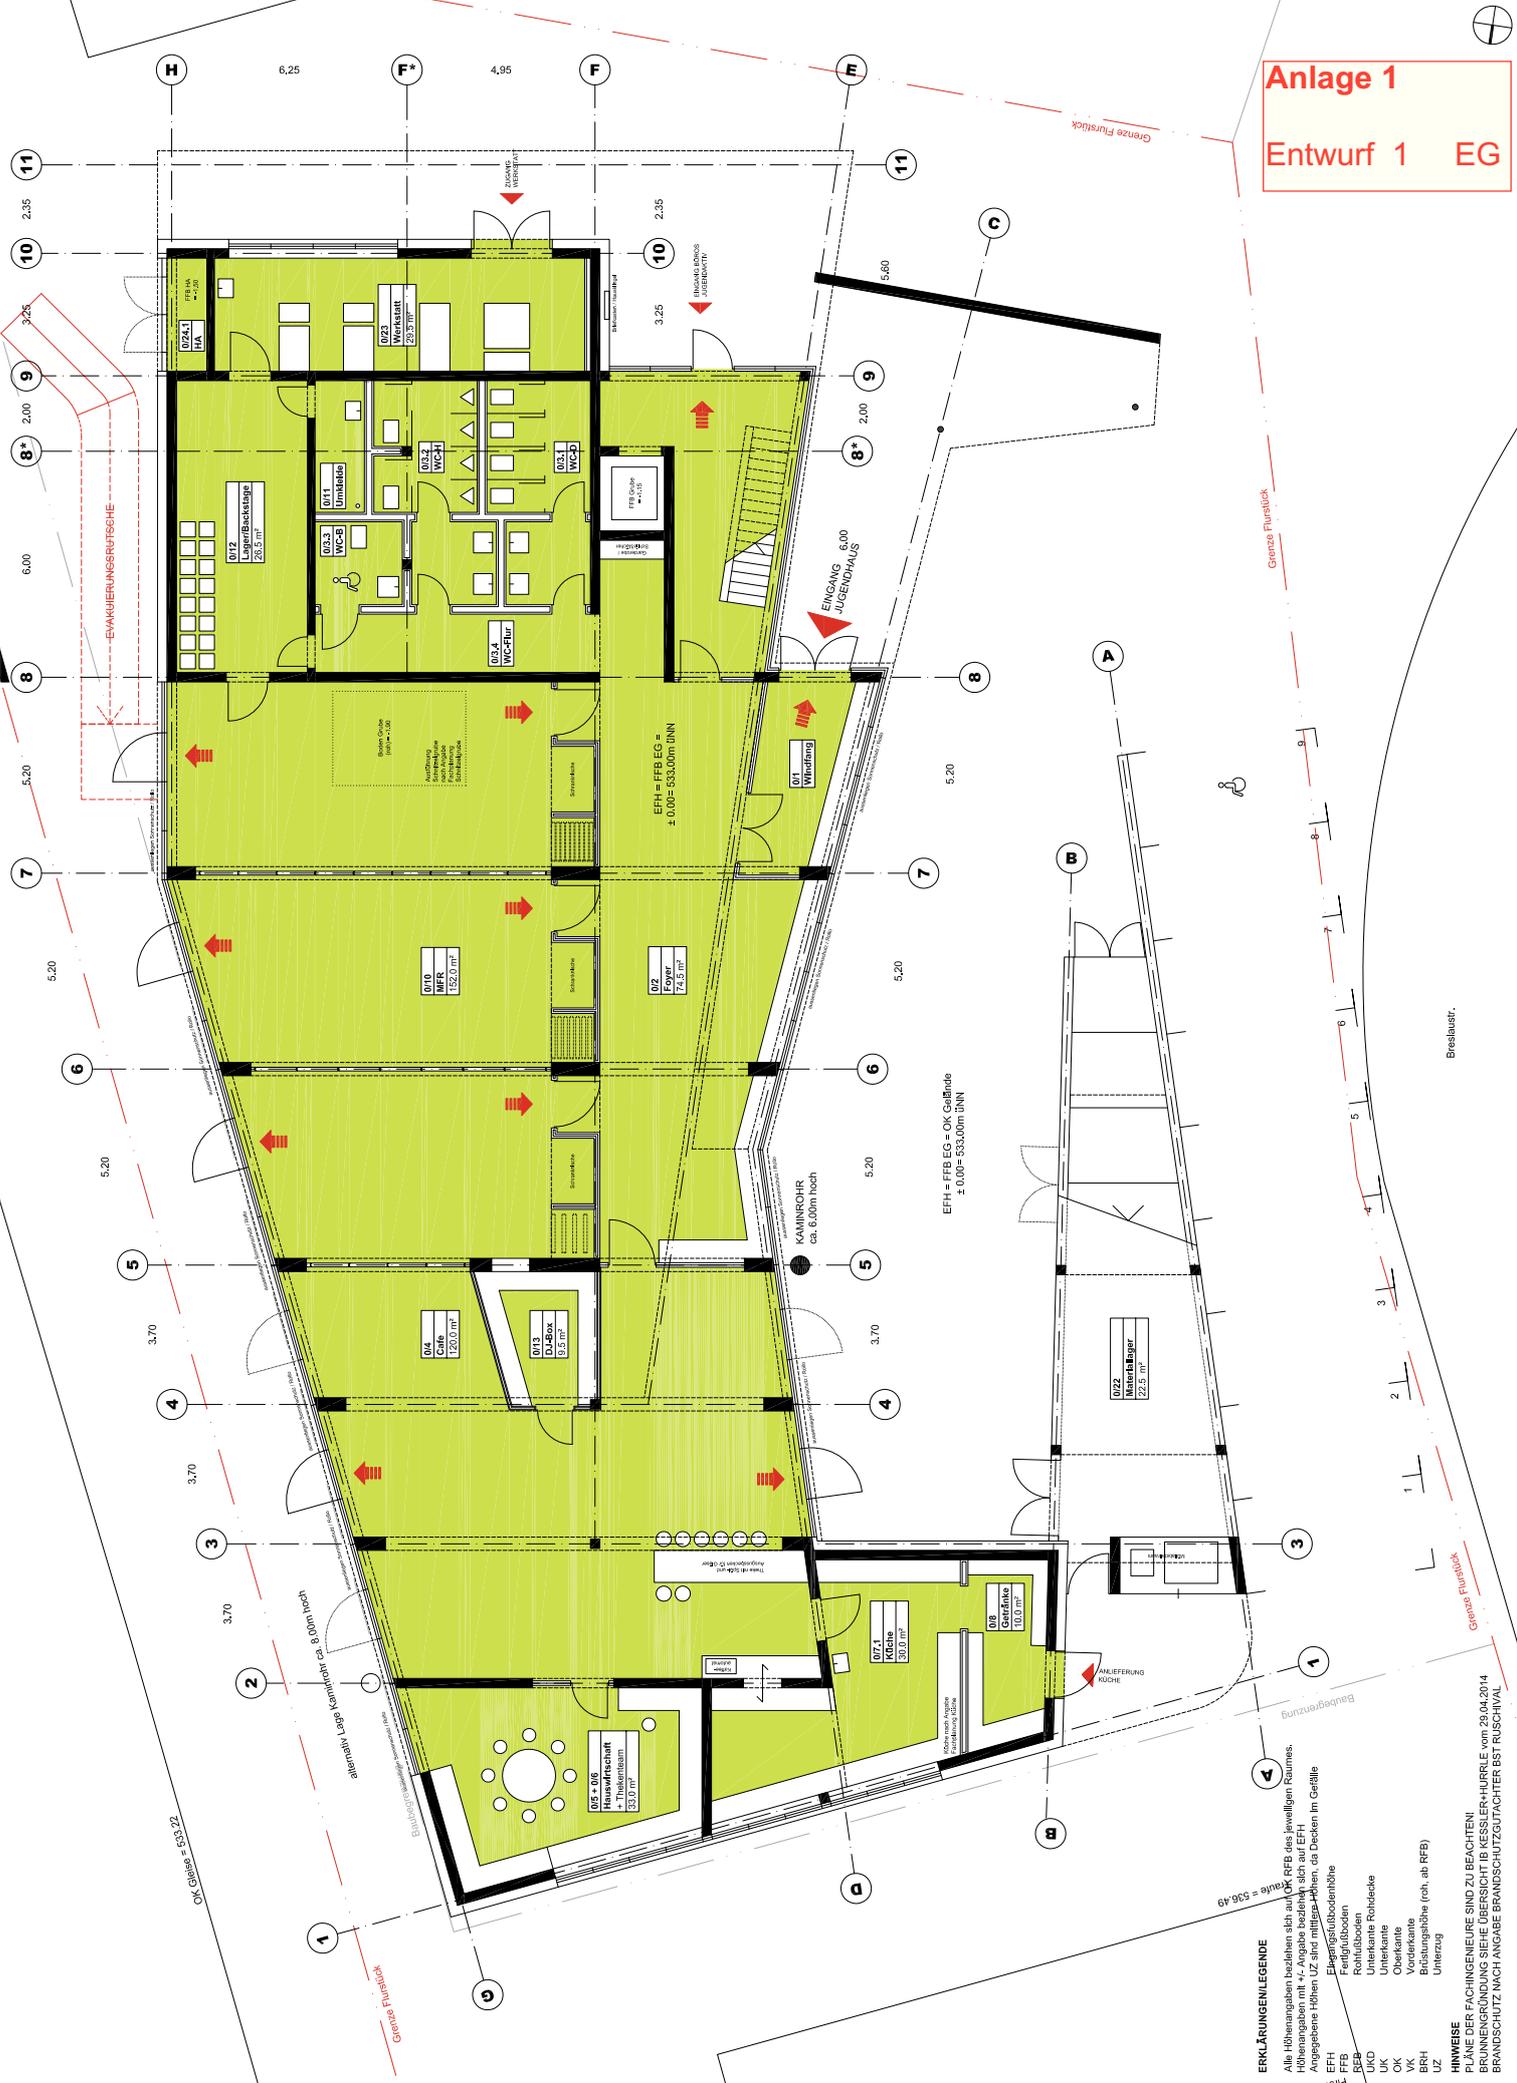

- ERKLÄRUNGSLEGENDE**
- Allg.-Höhenangaben beziehen sich auf OK FFB (bei jeweiligen Räumen).
 - Alle Höhenangaben sind in m über NN.
 - Angabe der Höhen UZ sind mit Angabe der Höhen ab Decken im Gefälle.
 - FFH = Fertigfußboden
 - FFB = Fertigfußboden
 - UKD = Unterkante Decke
 - UK = Unterkante
 - VK = Vorkante
 - BRH = Brüstungshöhe (rech. ab RFB)
 - UZ = Unterzug
- HINWEISE**
- PLÄNE DER FACHINGENIEURE SIND ZU BEACHTEN!
 BRUNNENGRÜNDUNG SIEHE ÜBERSICHT IB KESSLER+HURRELE vom 25.04.2014
 BRANDSCHUTZ NACH ANGABE BRANDSCHUTZTÄCHTER B57 RUSCHVAL

OK Gelände = 533,22
 Breitenmaß = 536,49
 Breitenmaß = 536,49
 Breitenmaß = 536,49

Entwurf 1 OG

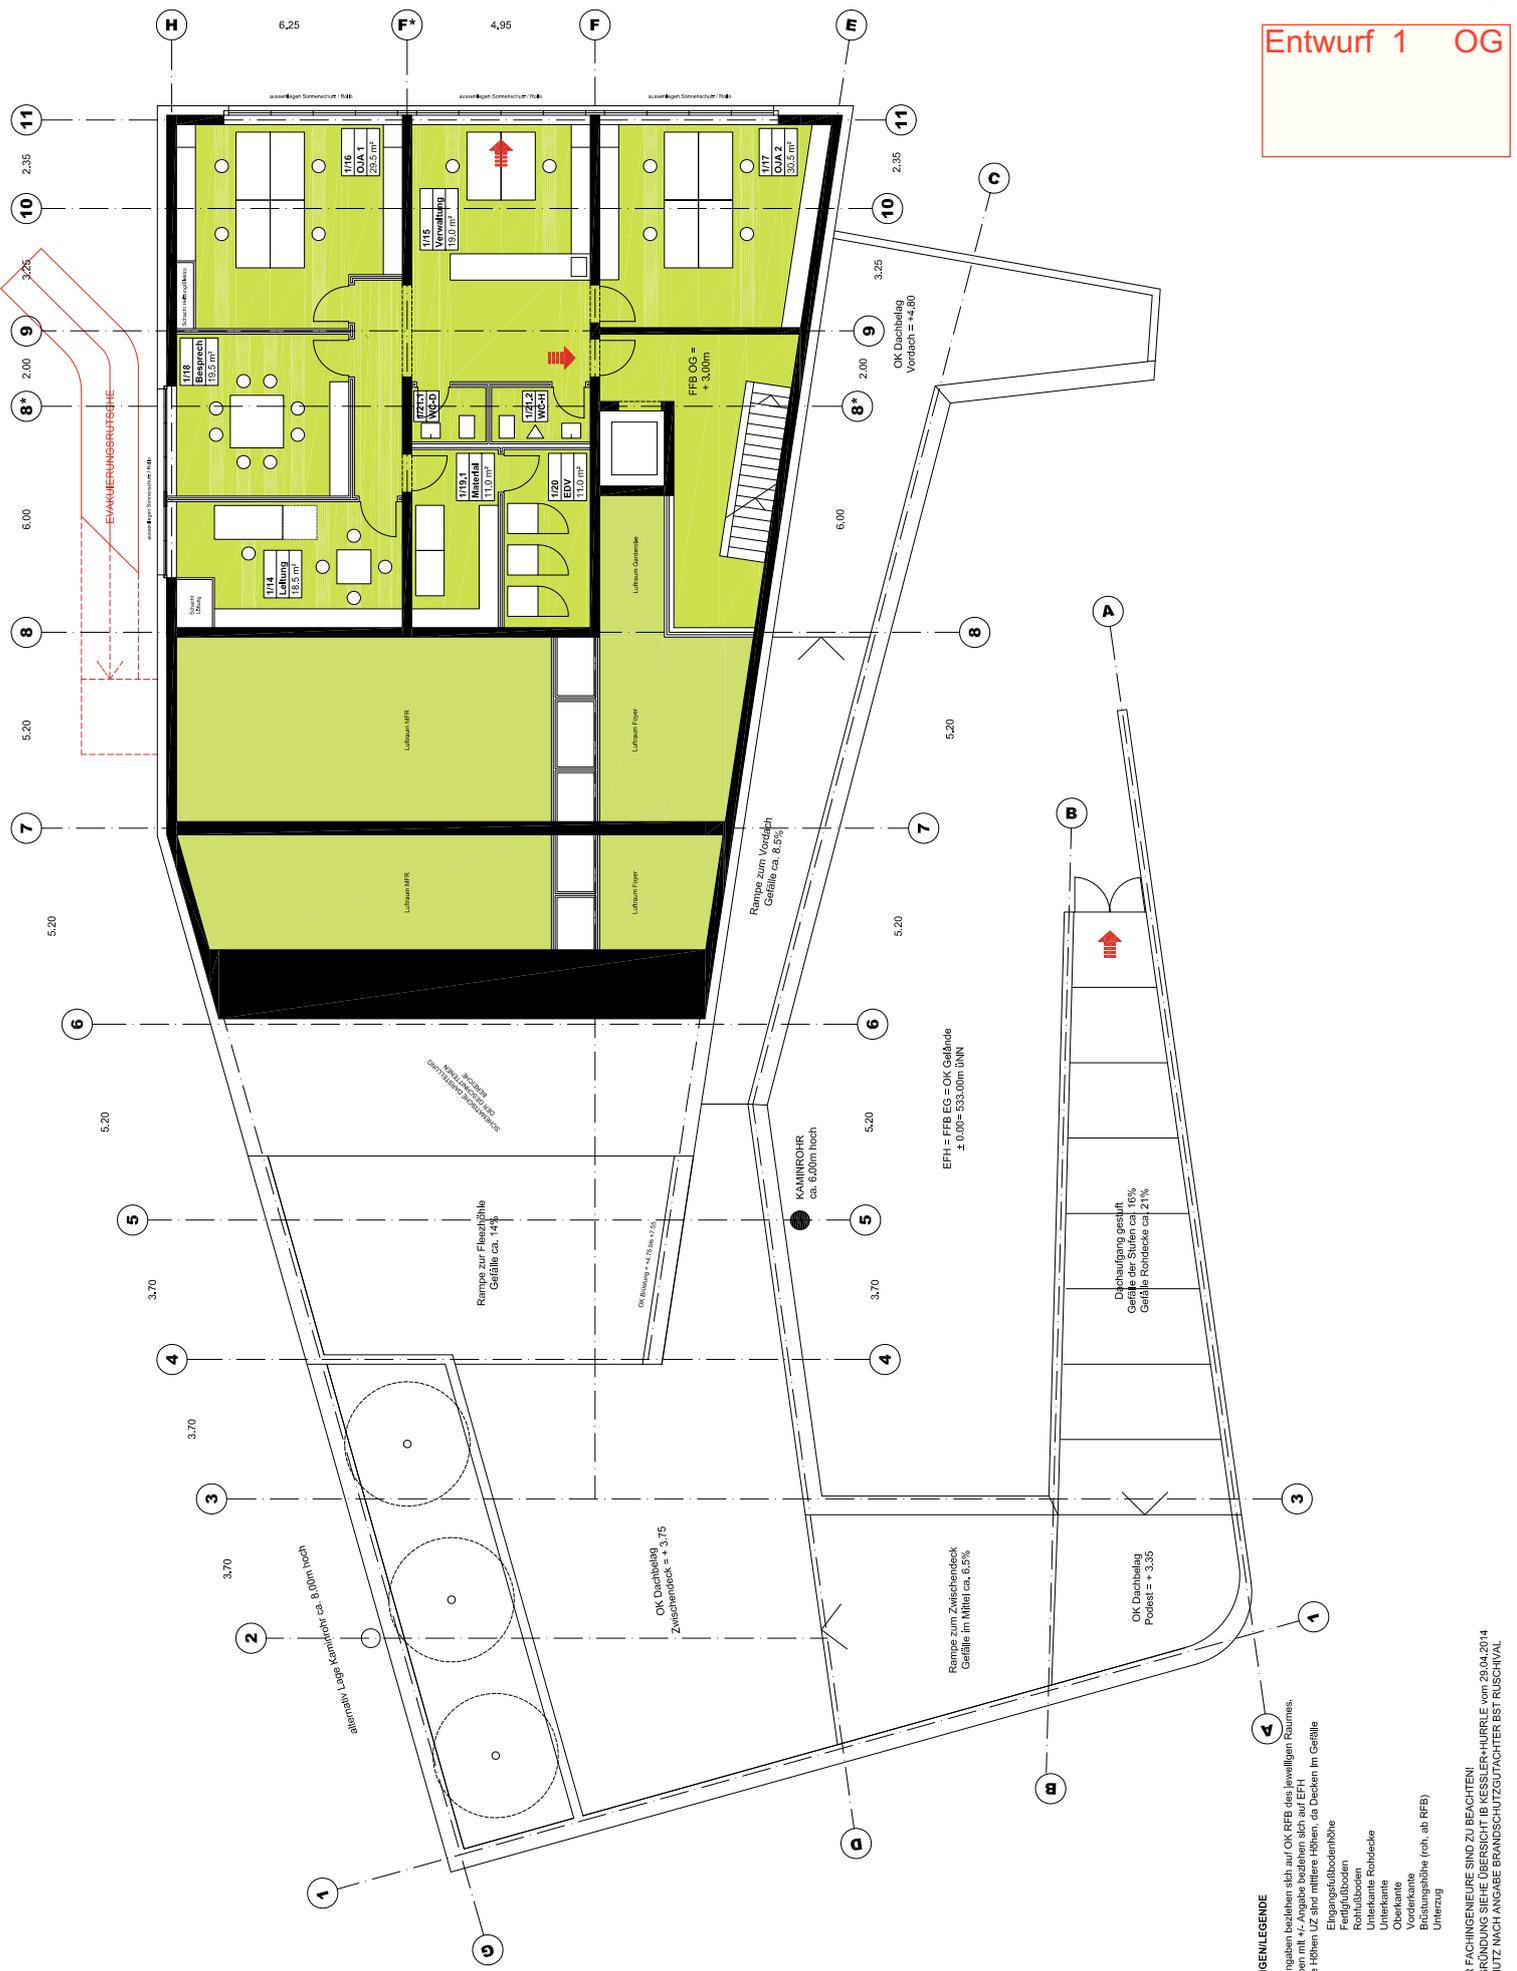


ERKLÄRUNGSLEGENDE

Alle Höhenangaben beziehen sich auf OK RFB, dies in jeweiligen Räumen.
 Höhenangaben für Treppen sind in der jeweiligen Treppenansicht.
 Angegebene Höhen UZ sind mittlere Höhen, ab Decken im Gefälle

EFH Eintragungsböschungshöhe
 RFB Rohfußboden
 UKD Unterkante Rohdecke
 UK Unterkante
 VK Vorderkante
 BRH Brüstungshöhe (roh, ab RFB)
 UZ Unterzug

HINWEISE
 PLÄNE DER FACHGENEURE SIND ZU BEACHTEN!
 BRUNNENGRÜNDUNG SIEHE ÜBERSICHT IB KESSLER+HURRLE vom 25.04.2014
 BRANDSCHUTZ NACH ANGABE BRANDSCHUTZTACHTER BST RUSCHWAL

Entwurf 1 DG

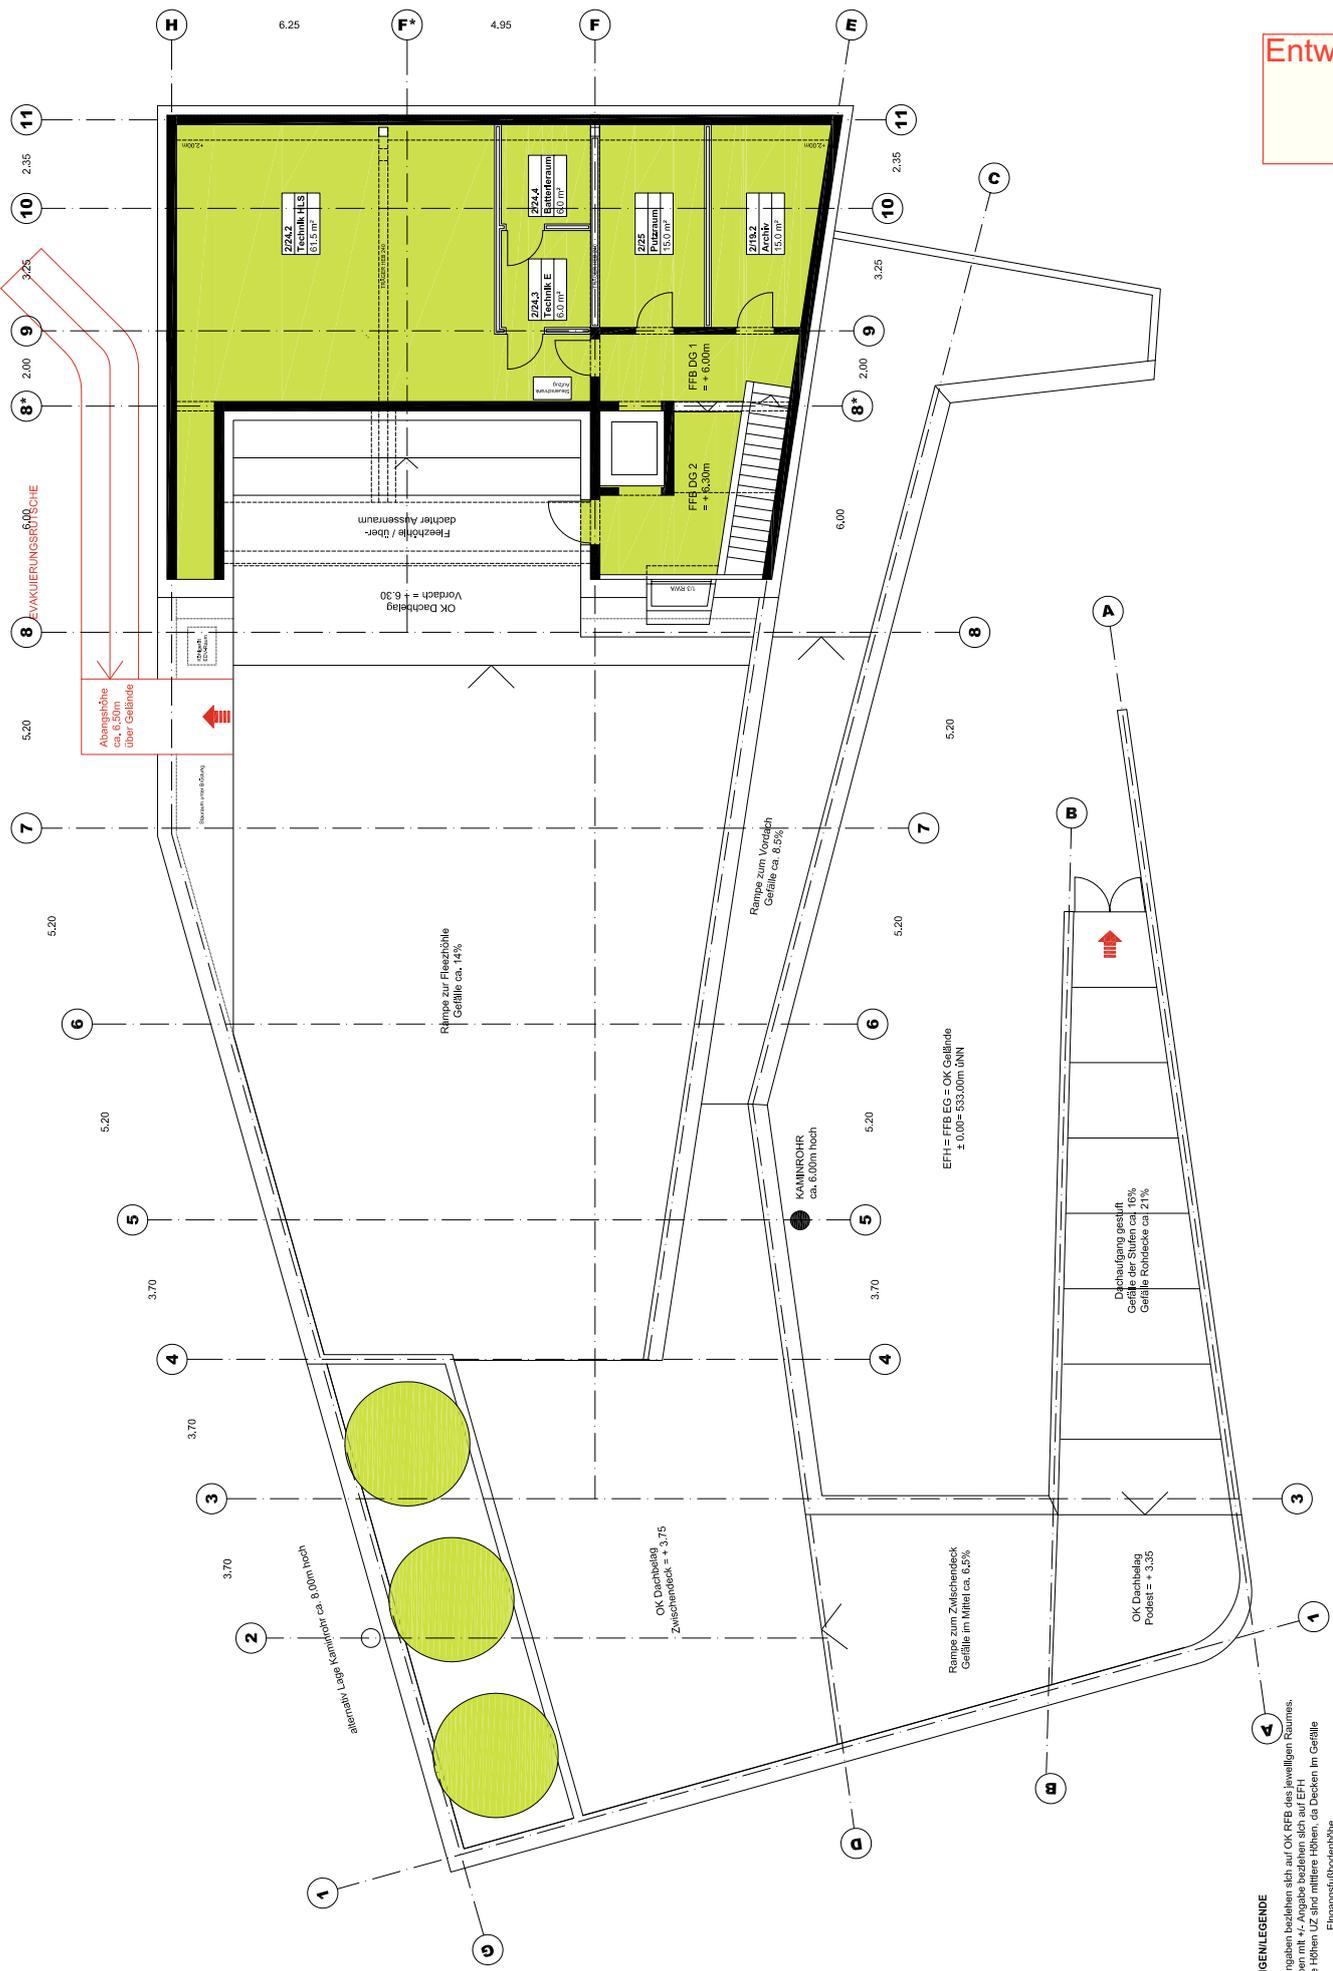


ERKLÄRUNGSLEGENDE

Alle Höhenangaben beziehen sich auf OK RFB, dies in jeweiligen Räumen.
 Anzugeben Höhen UZ sind mittlere Höhen, ab Decken im Gefälle

EFH Eingangsflüßchenhöhe
 FFB Fertigfußboden
 RFB Rohfußboden
 UKD Unterkante Rohdecke
 UK Unterkante
 VK Vorkante
 BRH Brüstungshöhe (roh, ab RFB)
 UZ Unterzug

HINWEISE
 PLÄNE DER FACHGENEURE SIND ZU BEACHTEN!
 BRUNNENGRÜNDUNG SIEHE ÜBERSICHT IB KESSLER+HURRLE vom 25.04.2014
 BRANDSCHUTZ NACH ANGABE BRANDSCHUTZTÄCHTER BST RUSCHIVAL


Entwurf 1 Dach

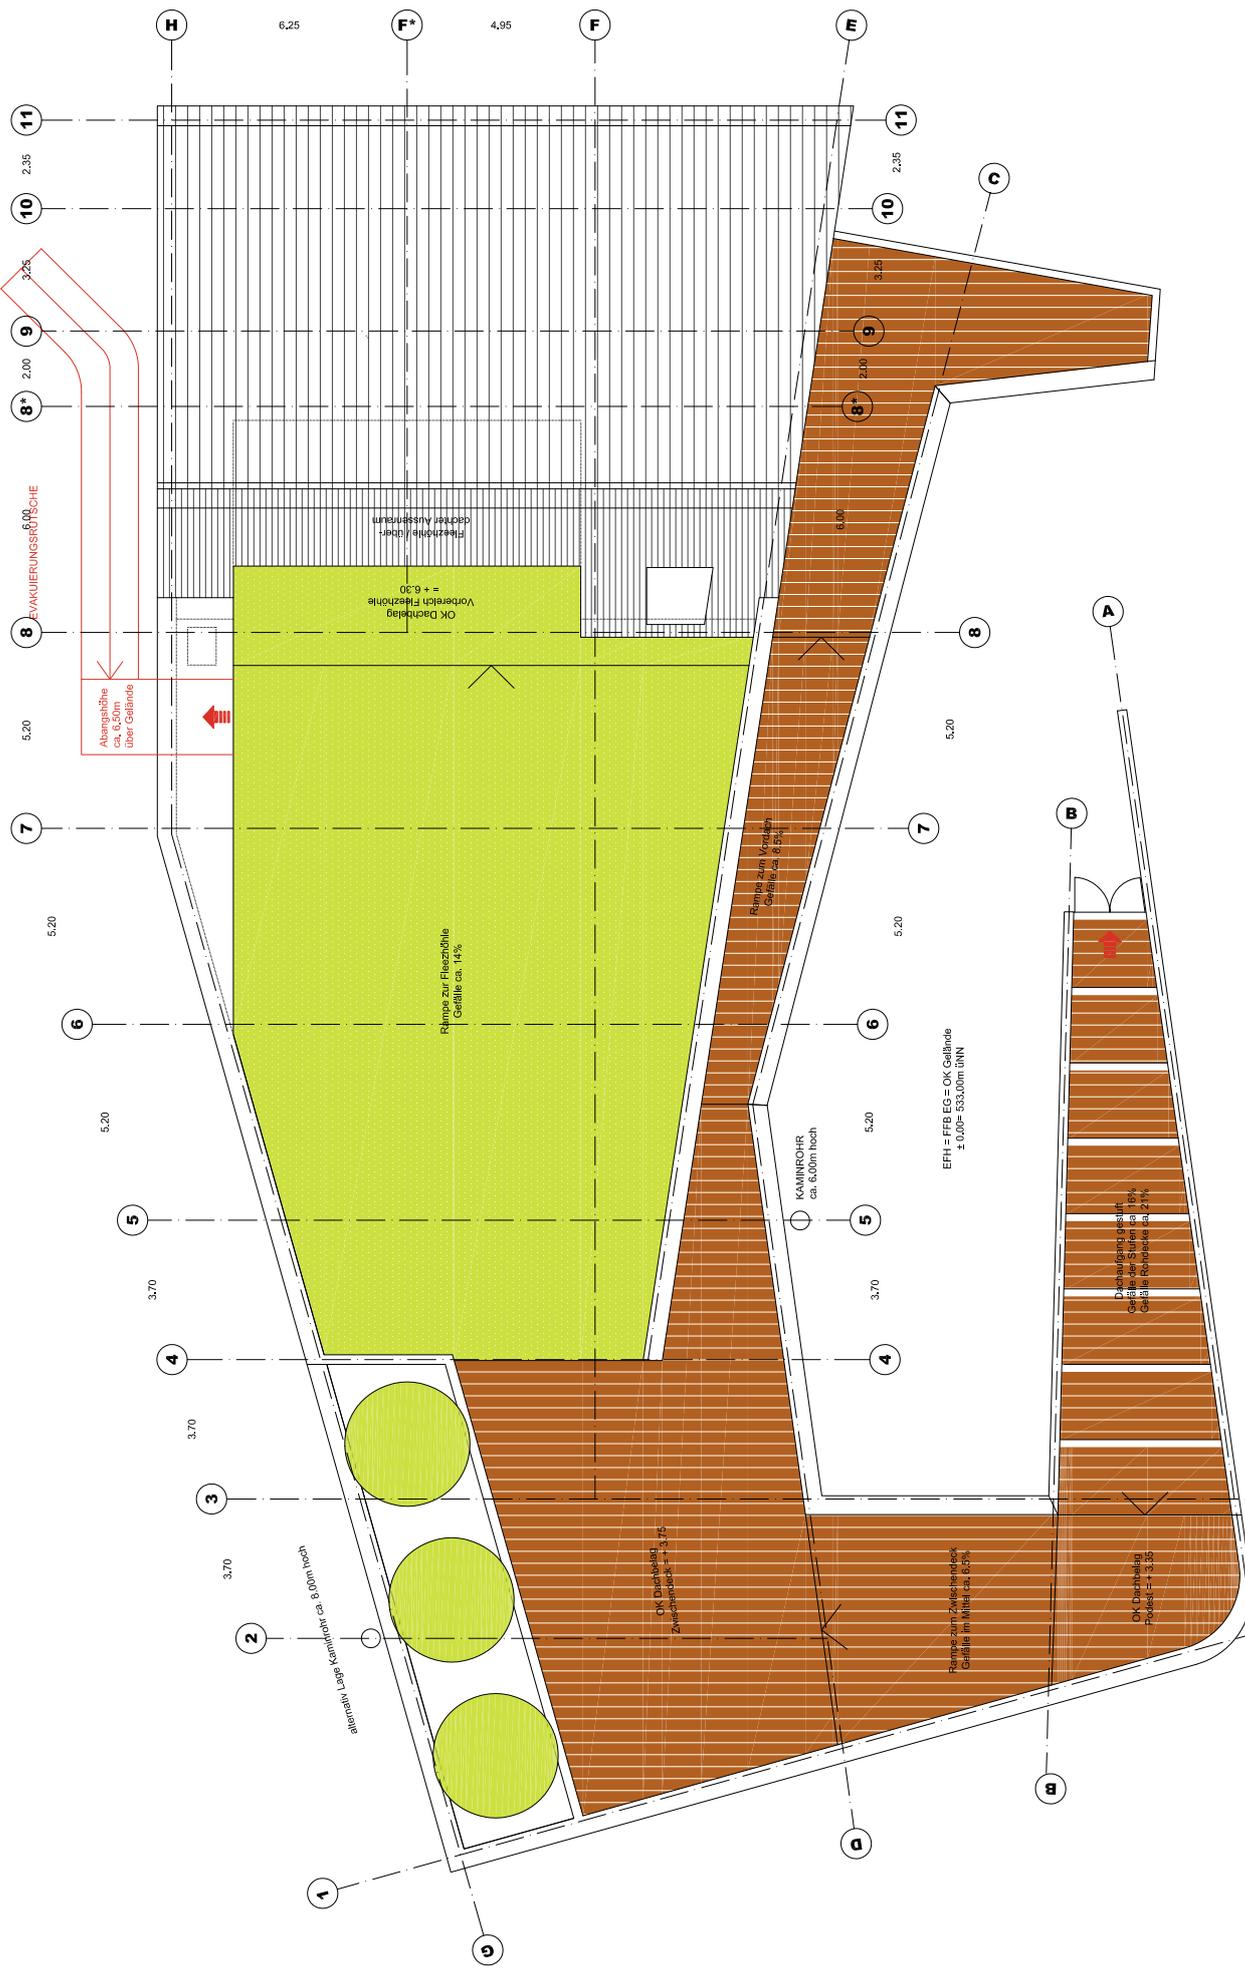


DACH

- ERKLÄRUNGSLEGENDE**
- Allh. Höhenangaben beziehen sich auf OK RFB des jeweiligen Raumes.
 - Abstände sind in mm angegeben.
 - Angabe Höhen UZ sind mittlere Höhen, ab Decken im Gefälle
 - EFH Eintragungshöhe
 - FFB Fertigfußboden
 - RFB Rohfußboden
 - UKD Unterkante Rohdecke
 - UK Unterkante
 - VK Oberkante
 - VVK Vorkante
 - BRH Brüstungshöhe (roh, ab RFB)
 - UZ Unterzug
- HINWEISE**
 PLÄNE DER FACHGENEURE SIND ZU BEACHTEN!
 BRUNNENGRÜNDUNG SIEHE ÜBERSICHT IB KESSLER+HURREL vom 25.04.2014
 BRANDSCHUTZ NACH ANGABE BRANDSCHUTZTÄCHTER BST RUSCHIVAL

Entwurf 1
 Ansichten

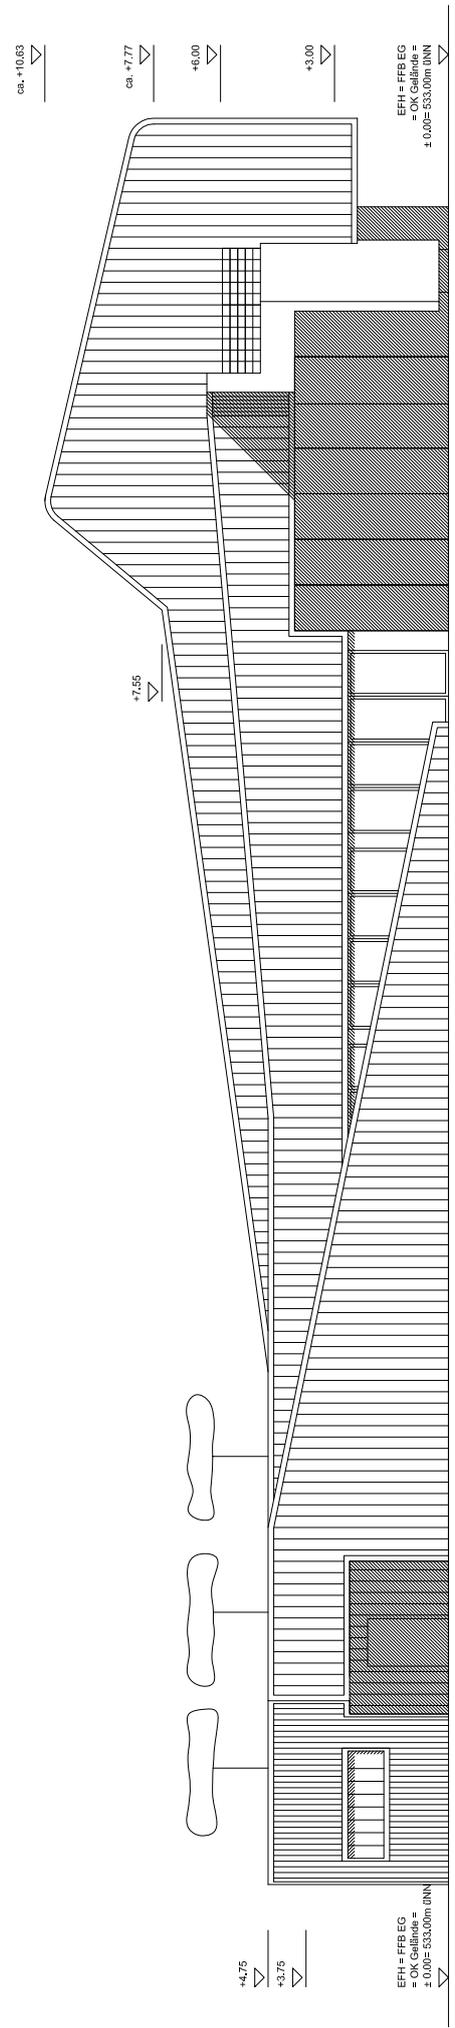

WEST

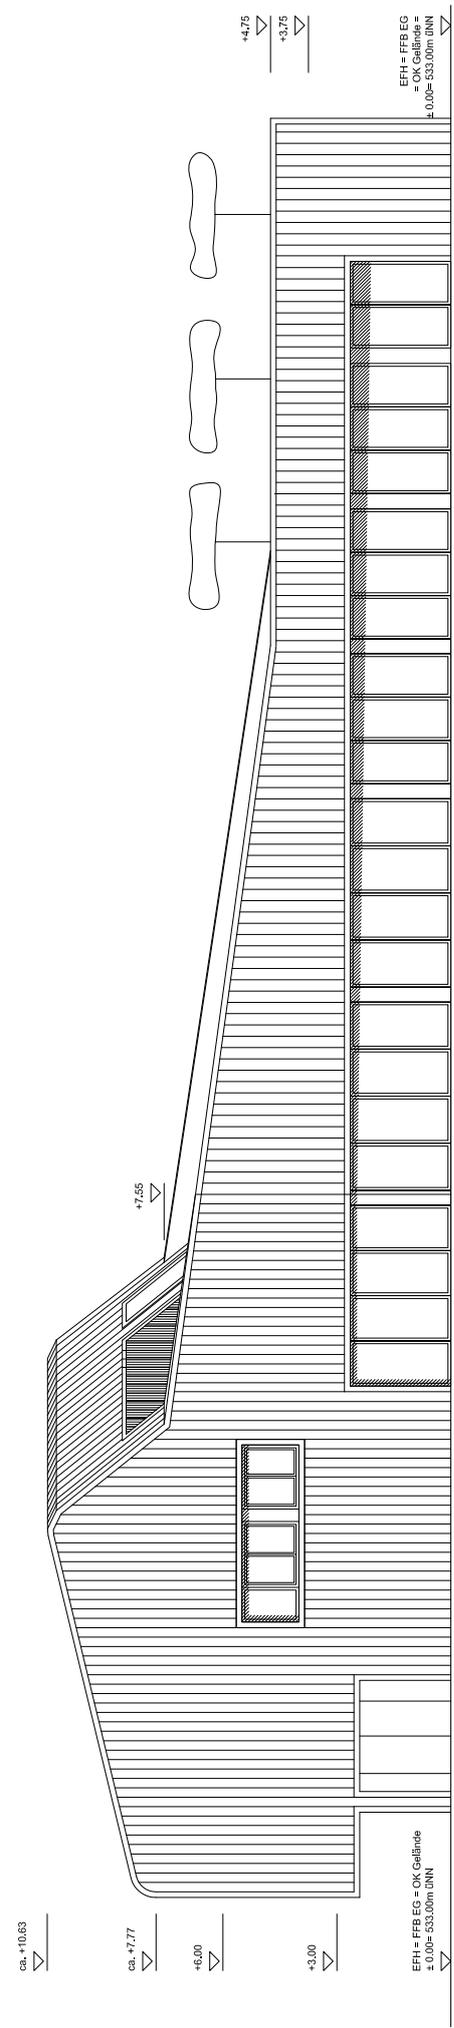

OST


- ERKLÄRUNGSLEGENDE**
- Alle Höhenangaben beziehen sich auf OK RFB des jeweiligen Raumes.
 Höhenangaben mit + Vorgabe beziehen sich auf EFH.
 Abgebildete Höhen UZ sind mittlere Höhen, ab Lesen im Gelände.
- HINWEISE**
 PLÄNE DER FACHGENEURE SIND ZU BEACHTENBRUNNENGRÜNDUNG
 SIEHE ÜBERSICHT IB KESSLER+HURRLE vom 29.04.2014
 BRANDSCHUTZ NACH ANGABE BRANDSCHUTZTUTZACHTER BST RUSCHIVAL
- EFH: Eingangslübbodenhöhe
 - FFB: Fertiglübboden
 - RFB: Rohlülbboden
 - UK: Unterlaminat-Rohdecksle
 - OK: Oberkante
 - VK: Vorsenkante
 - BRH: Brüstungshöhe (roh, ab RFB)
 - UZ: Unterzug

Entwurf 1
Ansichten



NORD E05

▽
 +4,75
 +3,75
 EFH = FFB EG = OK Gelände
 ± 0,00 = 533,00m üNN

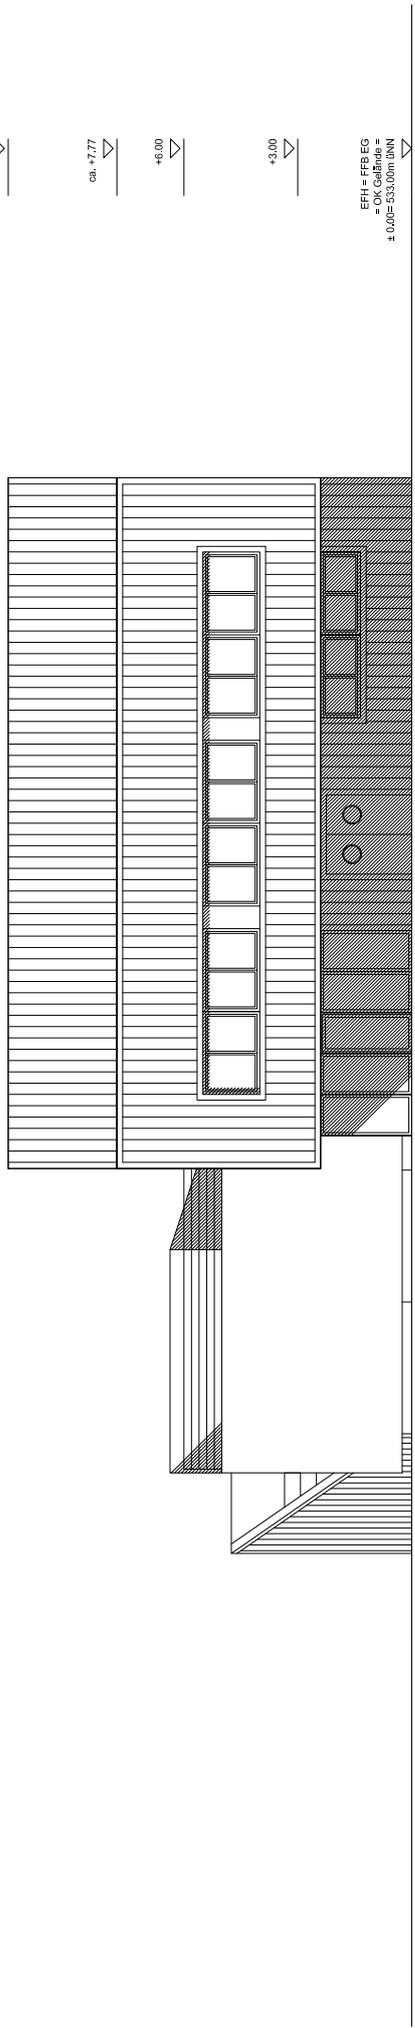

SÜD E05

ca. +10,63
 ca. +7,77
 +6,00
 +3,00
 EFH = FFB EG
 = OK Gelände
 ± 0,00 = 533,00m üNN



ERKLÄRUNGSLEGENDE
 Alle Höhenangaben beziehen sich auf OK RFB des jeweiligen Raumes.
 Höhenangaben mit +Vorgabe beziehen sich auf EFH.
 Abgebildete Höhen UZ sind mittlere Höhen, ab Gelesen in Größe

HINWEISE
 PLÄNE DER FACHGENEURE SIND ZU BEACHTENBRUNNENGRÜNDUNG
 SIEHE ÜBERSICHT IB KESSLER+HURRLE vom 29.04.2014
 BRANDSCHUTZ NACH ANGABE BRANDSCHUTZTÄCHTER BST RUSCHIVAL

EFH
 FFB
 RFB
 UZ
 UK
 OK
 VIK
 BRH
 UZ

Eingangshöhe
 Fertigfußboden
 Rohfußboden
 Unterplatte
 Unterplatte
 Oberkante
 Vorsenkante
 Bildungshöhe (roh, ab RFB)
 Unterzug

Entwurf 1
Schnitte

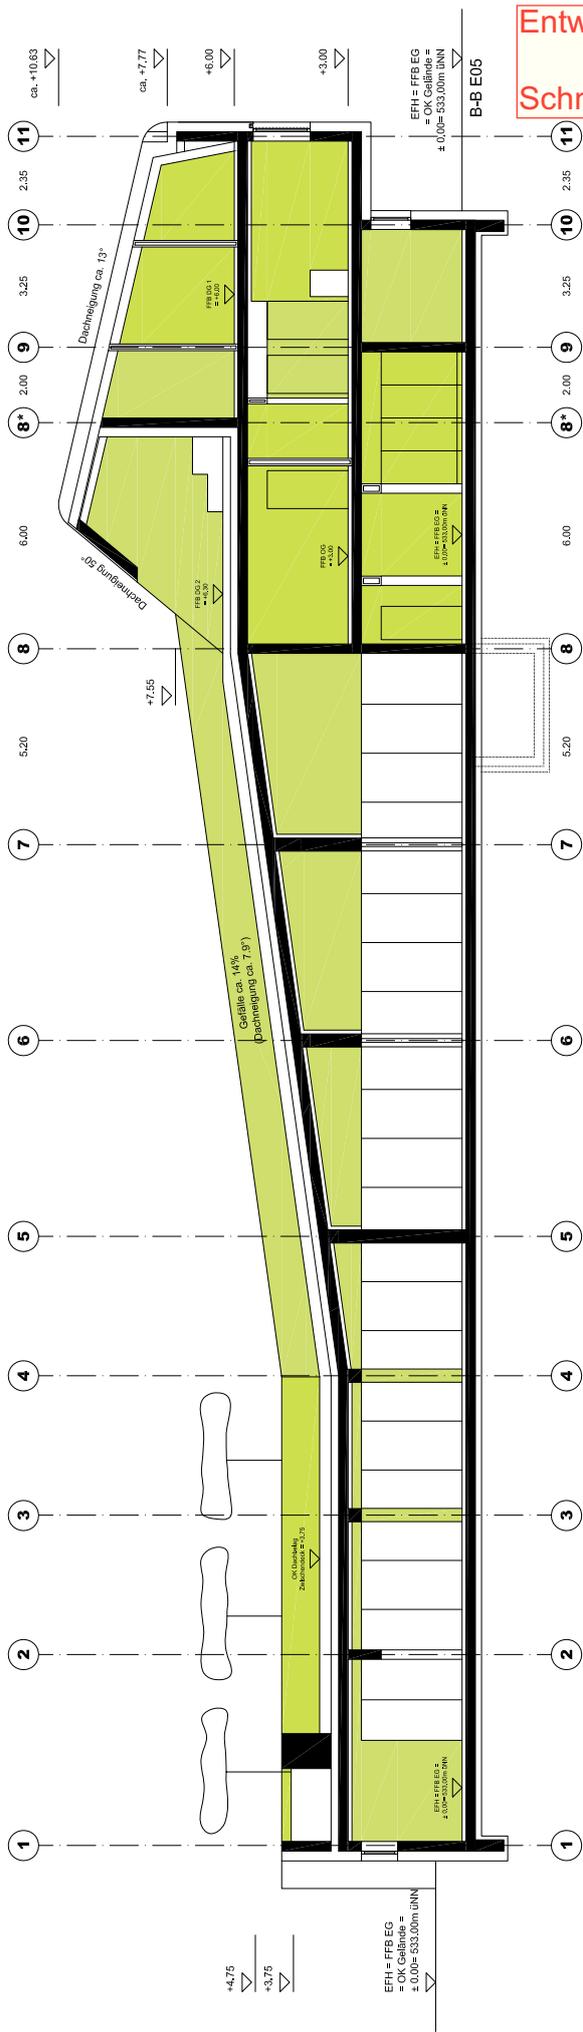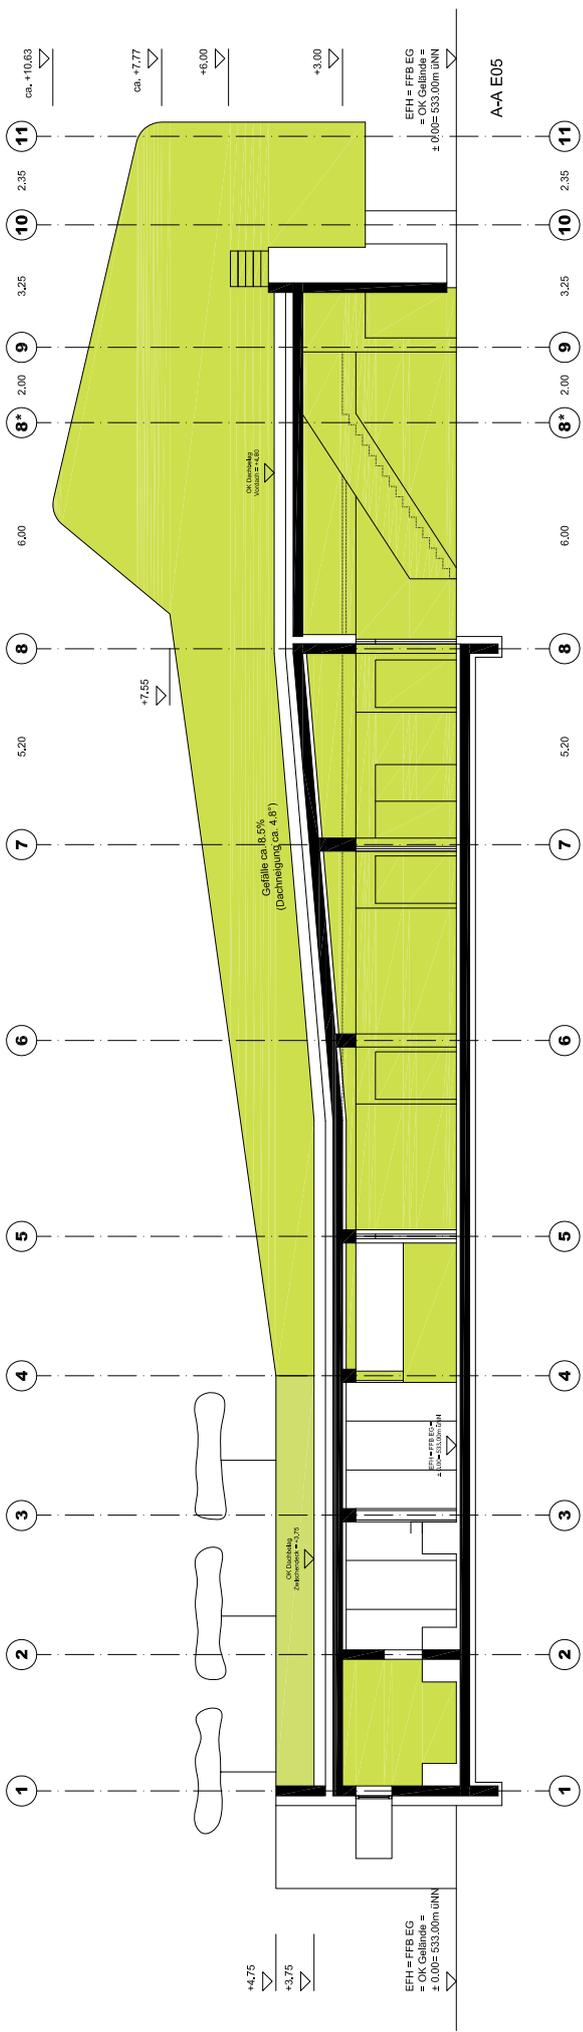

- ERKLÄRUNGSLEGENDE**
- Alle Höhenangaben beziehen sich auf OK RFB des jeweiligen Raumes.
 - Röhrenangaben mit +Vorgabe beziehen sich auf EFH.
 - Angaben ohne Höhen UZ sind mittlere Höhen, ab Geoid im Gefälle.
- HINWEISE**
- PLANE DER FACHGENEURE SIND ZU BEACHTENBRUNNENGRÜNDUNG
 - SIEHE ÜBERSICHT IB KESSLER+HURRLE vom 29.04.2014
 - BRANDSCHUTZ NACH ANGABE BRANDSCHUTZTACHTER BST RUSCHIVAL
- EFH Eingangslübbodenhöhe
 - FFB Fertiglübboden
 - RFB Rohlübboden
 - UKD Unterputz Röhrendecke
 - UK Unterputz
 - OK Oberkante
 - WK Vorsenkante
 - BRH Brüstungshöhe (roh, ab RFB)
 - UZ Unterzug