
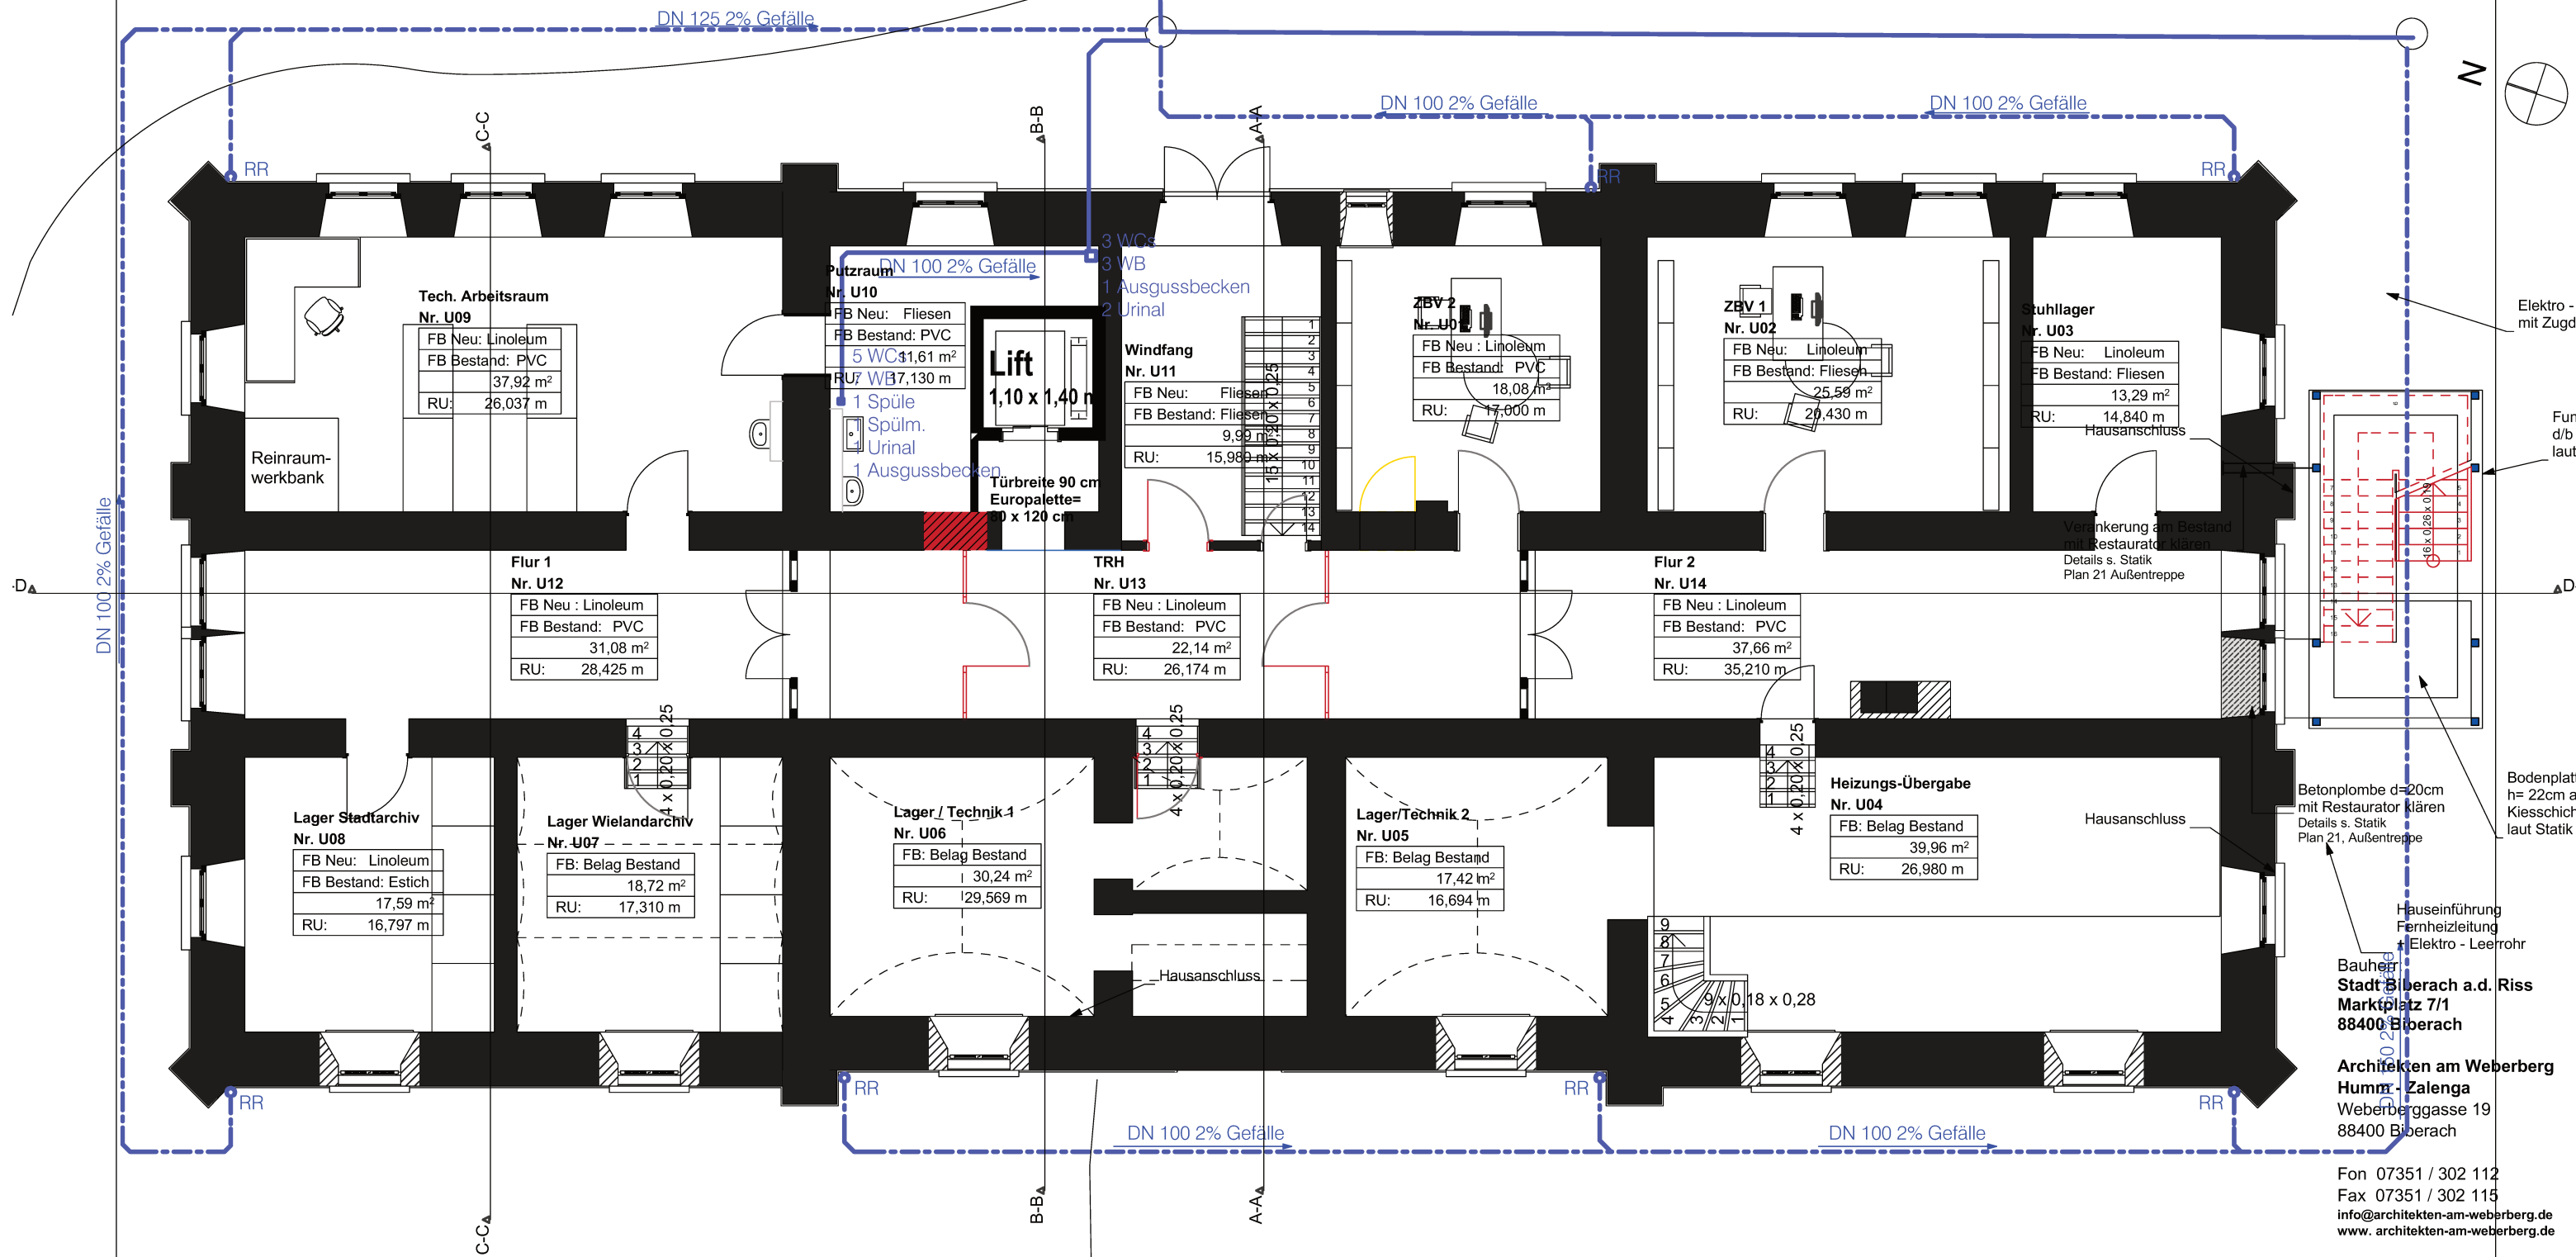


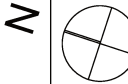


Bauherr
Stadt Biberach a.d. Riss
Marktplatz 7/1
88400 Biberach

Architekten am Weberberg
Humm - Zalenga
Weberberggasse 19
88400 Biberach

Fon 07351 / 302 112
Fax 07351 / 302 115
info@architekten-am-weberberg.de
www.architekten-am-weberberg.de

Diese Zeichnung ist urheberrechtlich
geschützt und darf ohne Genehmigung
von Architekten am Weberberg weder
nachgeahmt, vervielfältigt noch
verändert werden.

 Bauvorhaben		Sanierung Roter Bau 88400 Biberach Waldseer Strasse 31	Datum	09.10.2014
Plantitel		Grundriss UG	Maßstab	1:100
Planungsstufe			Plannummer	A-06.1f
Projektnummer		Index	Fixpunkt	± 0,00 = xx
802		F		
gez. / geprüft		Plangröße	Maßstab im Original	
Hu/Za/		A3		