


10 Fahrregale 350/230/72 (l/h/b) **Bücher** 5 Fachböden
mit jeweils 2.970 kg= **29,7 KN = 700 kg/m²** und
10 x 35 (3,50 x 2 x 5) = 350 lfm Regal Bücher

10 Fahrregale 350/230/72 (l/h/b) **Bücher** 4 Fachböden
mit jeweils 2.970 kg= **29,7 KN = 700 kg/m²** und
10 x 28 (3,50 x 2 x 4) = 280 lfm Regal Bücher

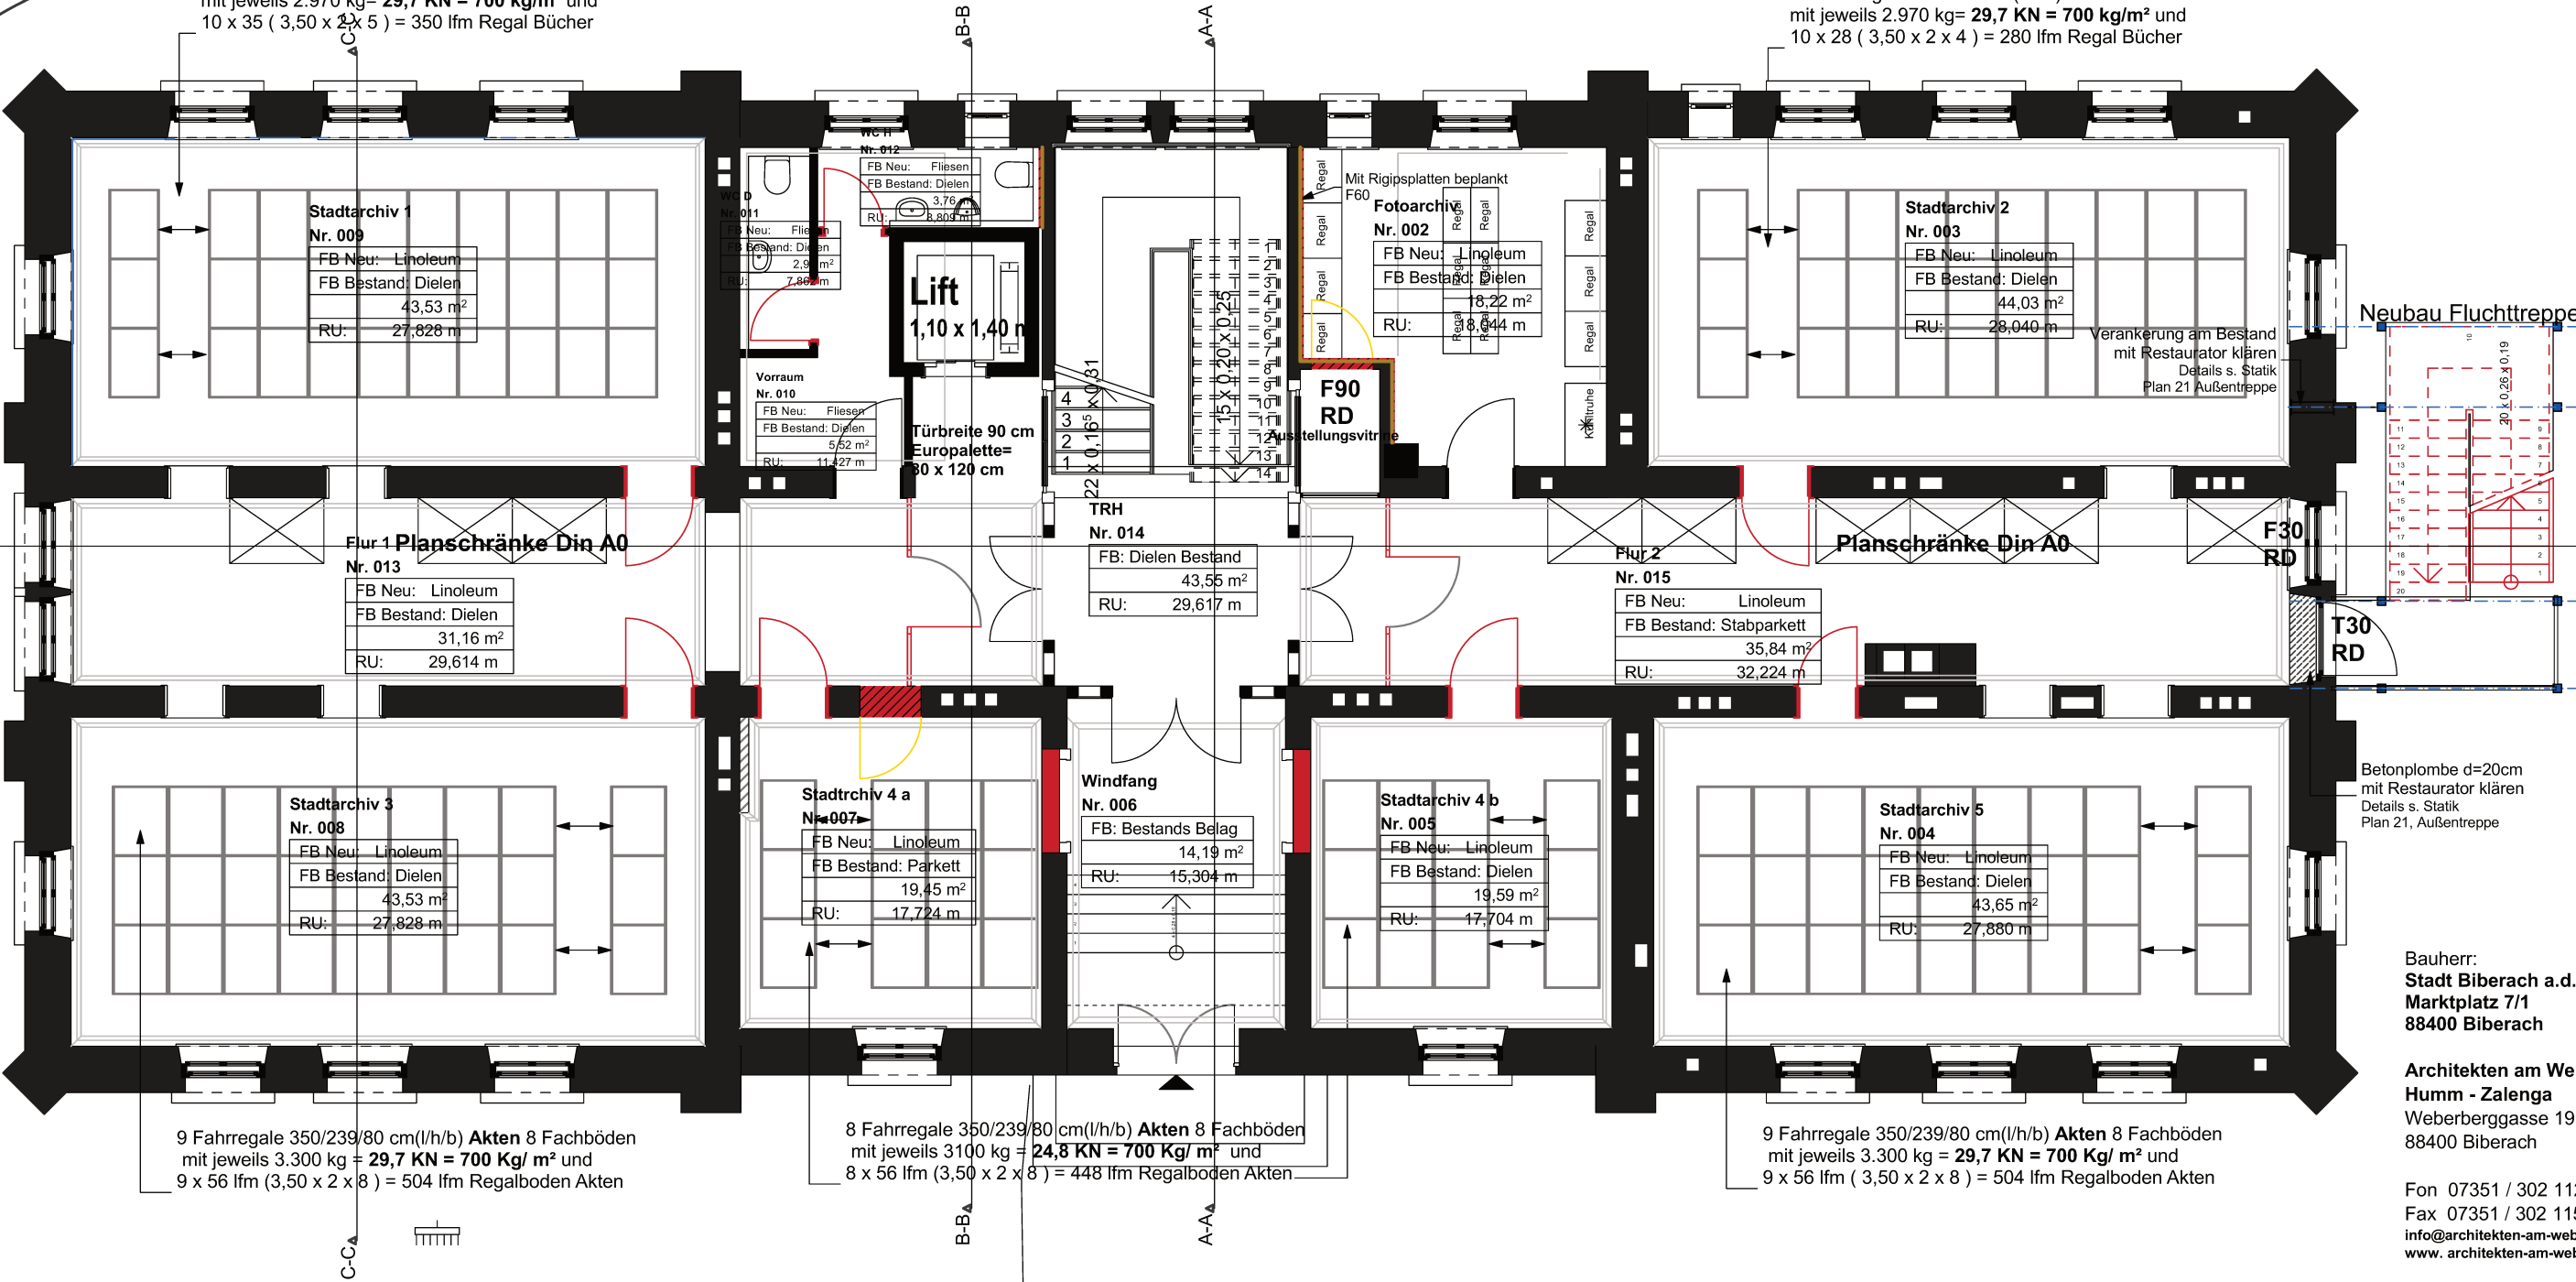

Bauherr:
Stadt Biberach a.d. Riss
Marktplatz 7/1
88400 Biberach

Architekten am Weberberg
Humm - Zalenga
Weberberggasse 19
88400 Biberach

Fon 07351 / 302 112
Fax 07351 / 302 115
info@architekten-am-weberberg.de
www.architekten-am-weberberg.de

Diese Zeichnung ist urheberrechtlich
geschützt und darf ohne Genehmigung
von Architekten am Weberberg weder
nachgeahmt, vervielfältigt noch
verändert werden.

Bauvorhaben		Sanierung Roter Bau 88400 Biberach Waldseer Strasse 31	Datum	09.10.2014
Plantitel		Grundriss EG	Maßstab	1:100
Planungsstufe		Werkplan Bauherr	Plannummer	A-06.2f
Projektnummer	Index	802	Fixpunkt	± 0,00 = xx
gez. / geprüft	Plangröße	Hu/Za/	Maßstab im Original	0 1 cm