
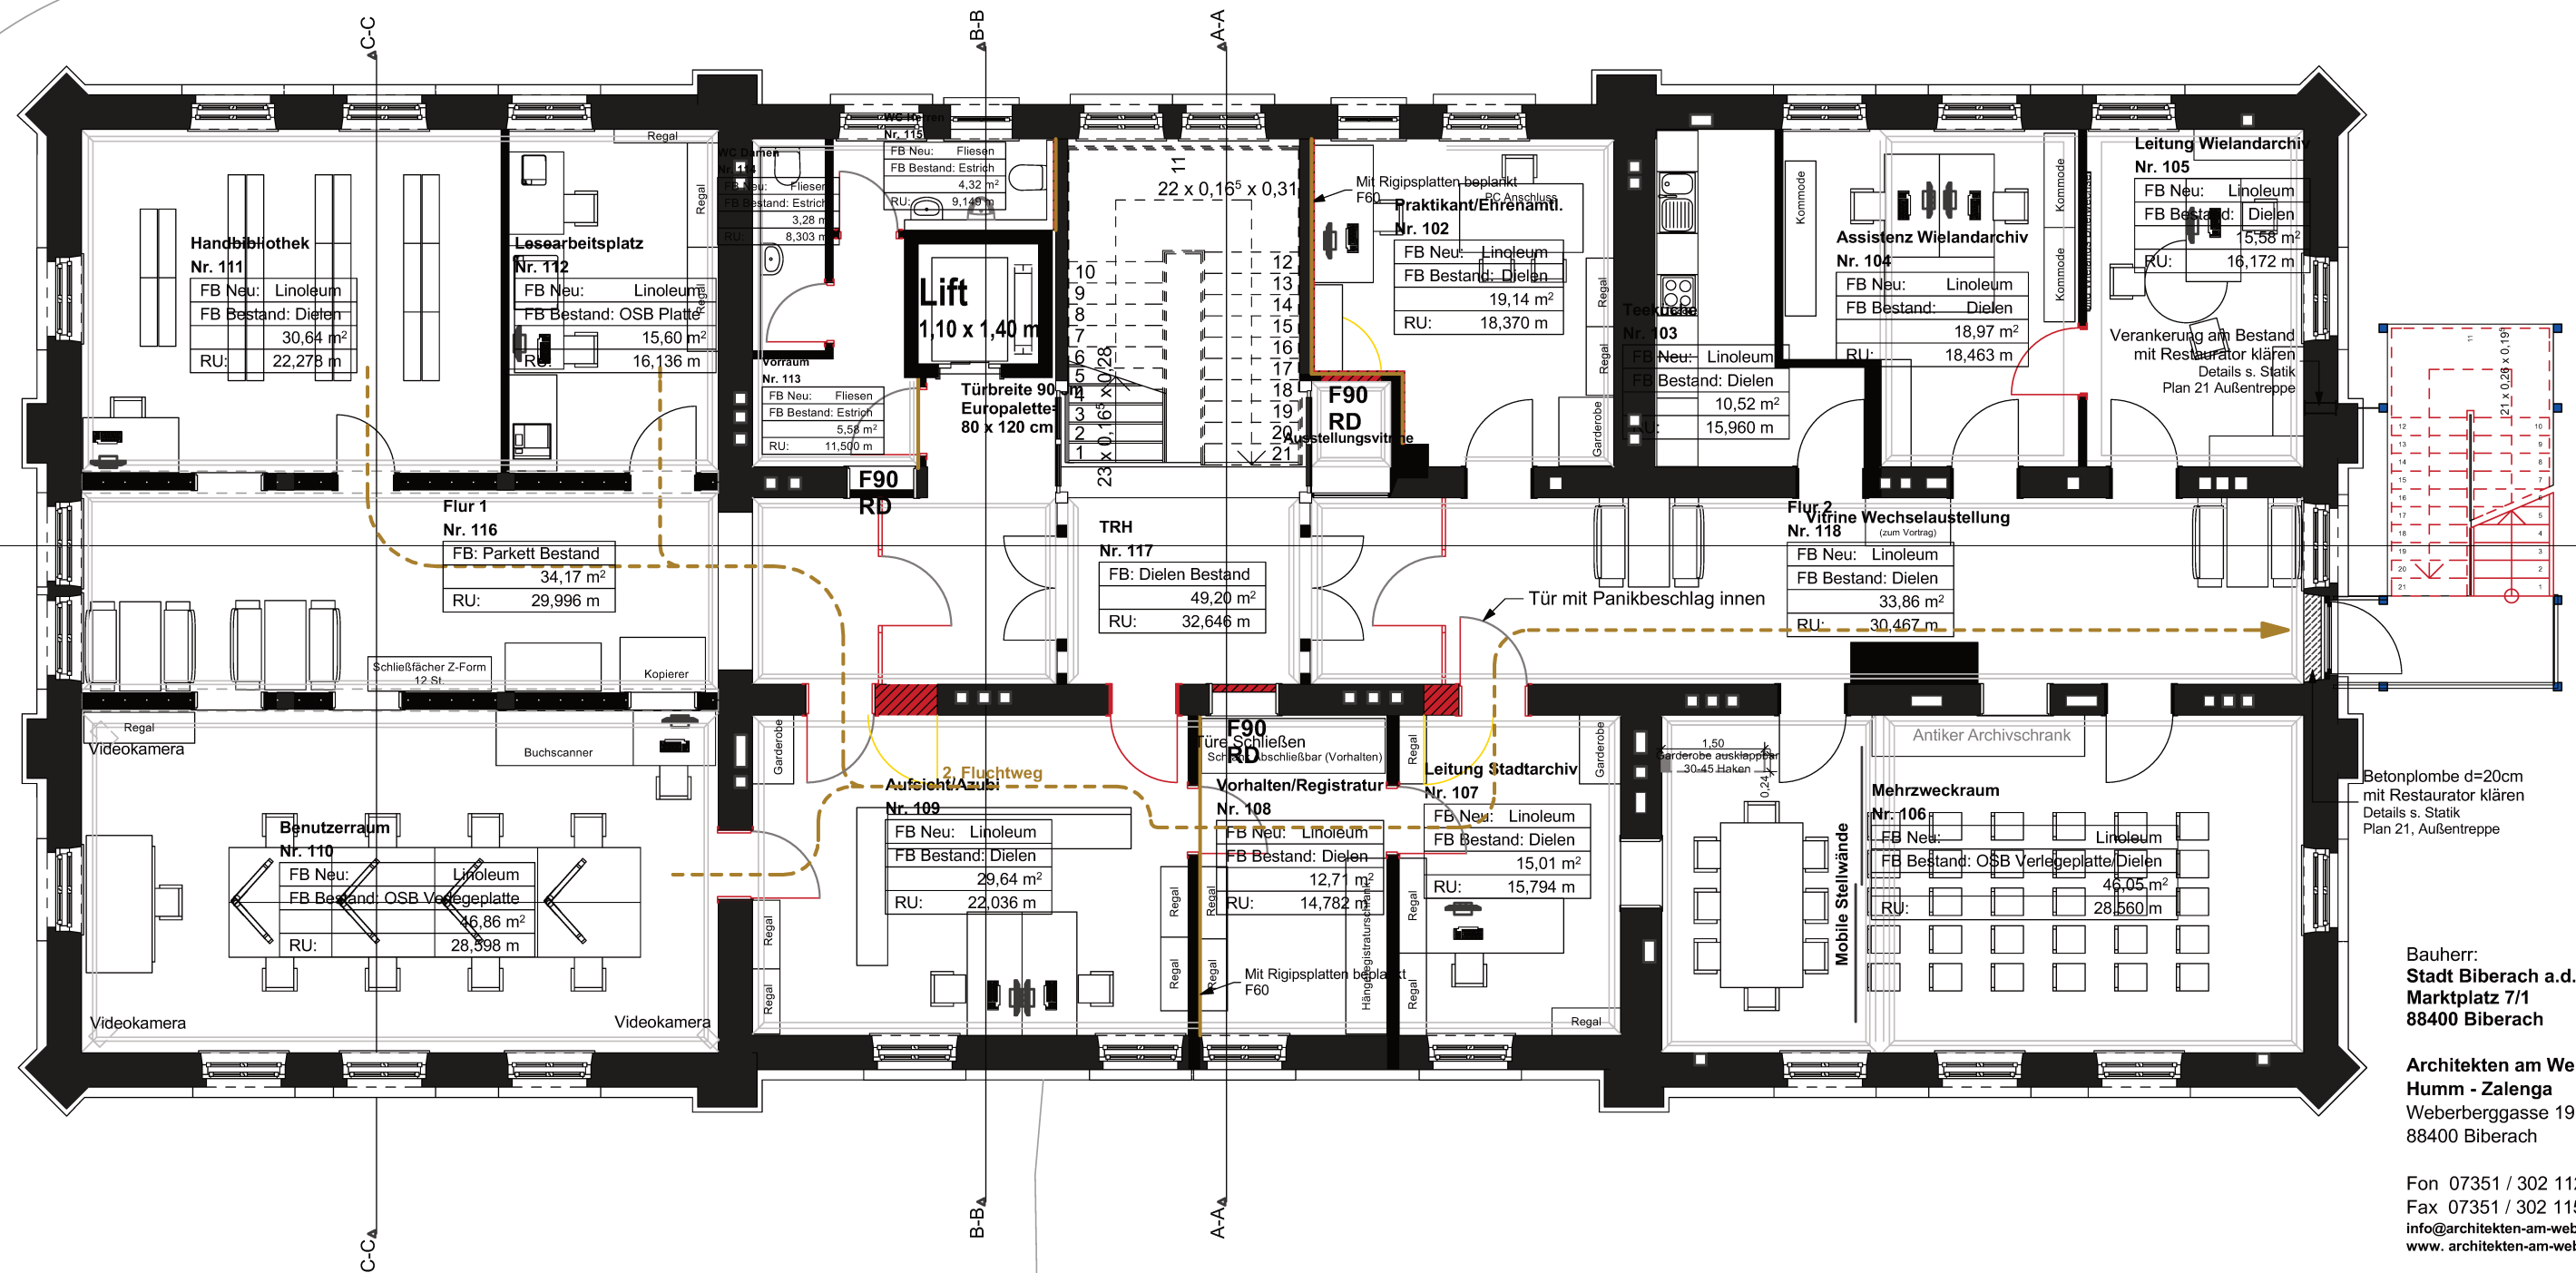


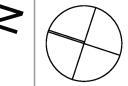

Bauherr:
Stadt Biberach a.d. Riss
Marktplatz 7/1
88400 Biberach

Architekten am Weberberg
Humm - Zalenga
Weberberggasse 19
88400 Biberach

Fon 07351 / 302 112
Fax 07351 / 302 115
info@architekten-am-weberberg.de
www.architekten-am-weberberg.de

Diese Zeichnung ist urheberrechtlich geschützt und darf ohne Genehmigung von Architekten am Weberberg weder nachgeahmt, vervielfältigt noch verändert werden.

Bauvorhaben		Sanierung Roter Bau 88400 Biberach Waldseer Strasse 31	Datum	09.10.2014
Plantitel		Grundriss 1.OG	Maßstab	1:100
Planungsstufe		Werkplan Bauherr	Plannummer	A-06.3g
Projektnummer	Index	802	G	Fixpunkt ± 0,00 = xx
gez. / geprüft Hu/Za/	Plangröße	A3	Maßstab im Original 0 1 cm	